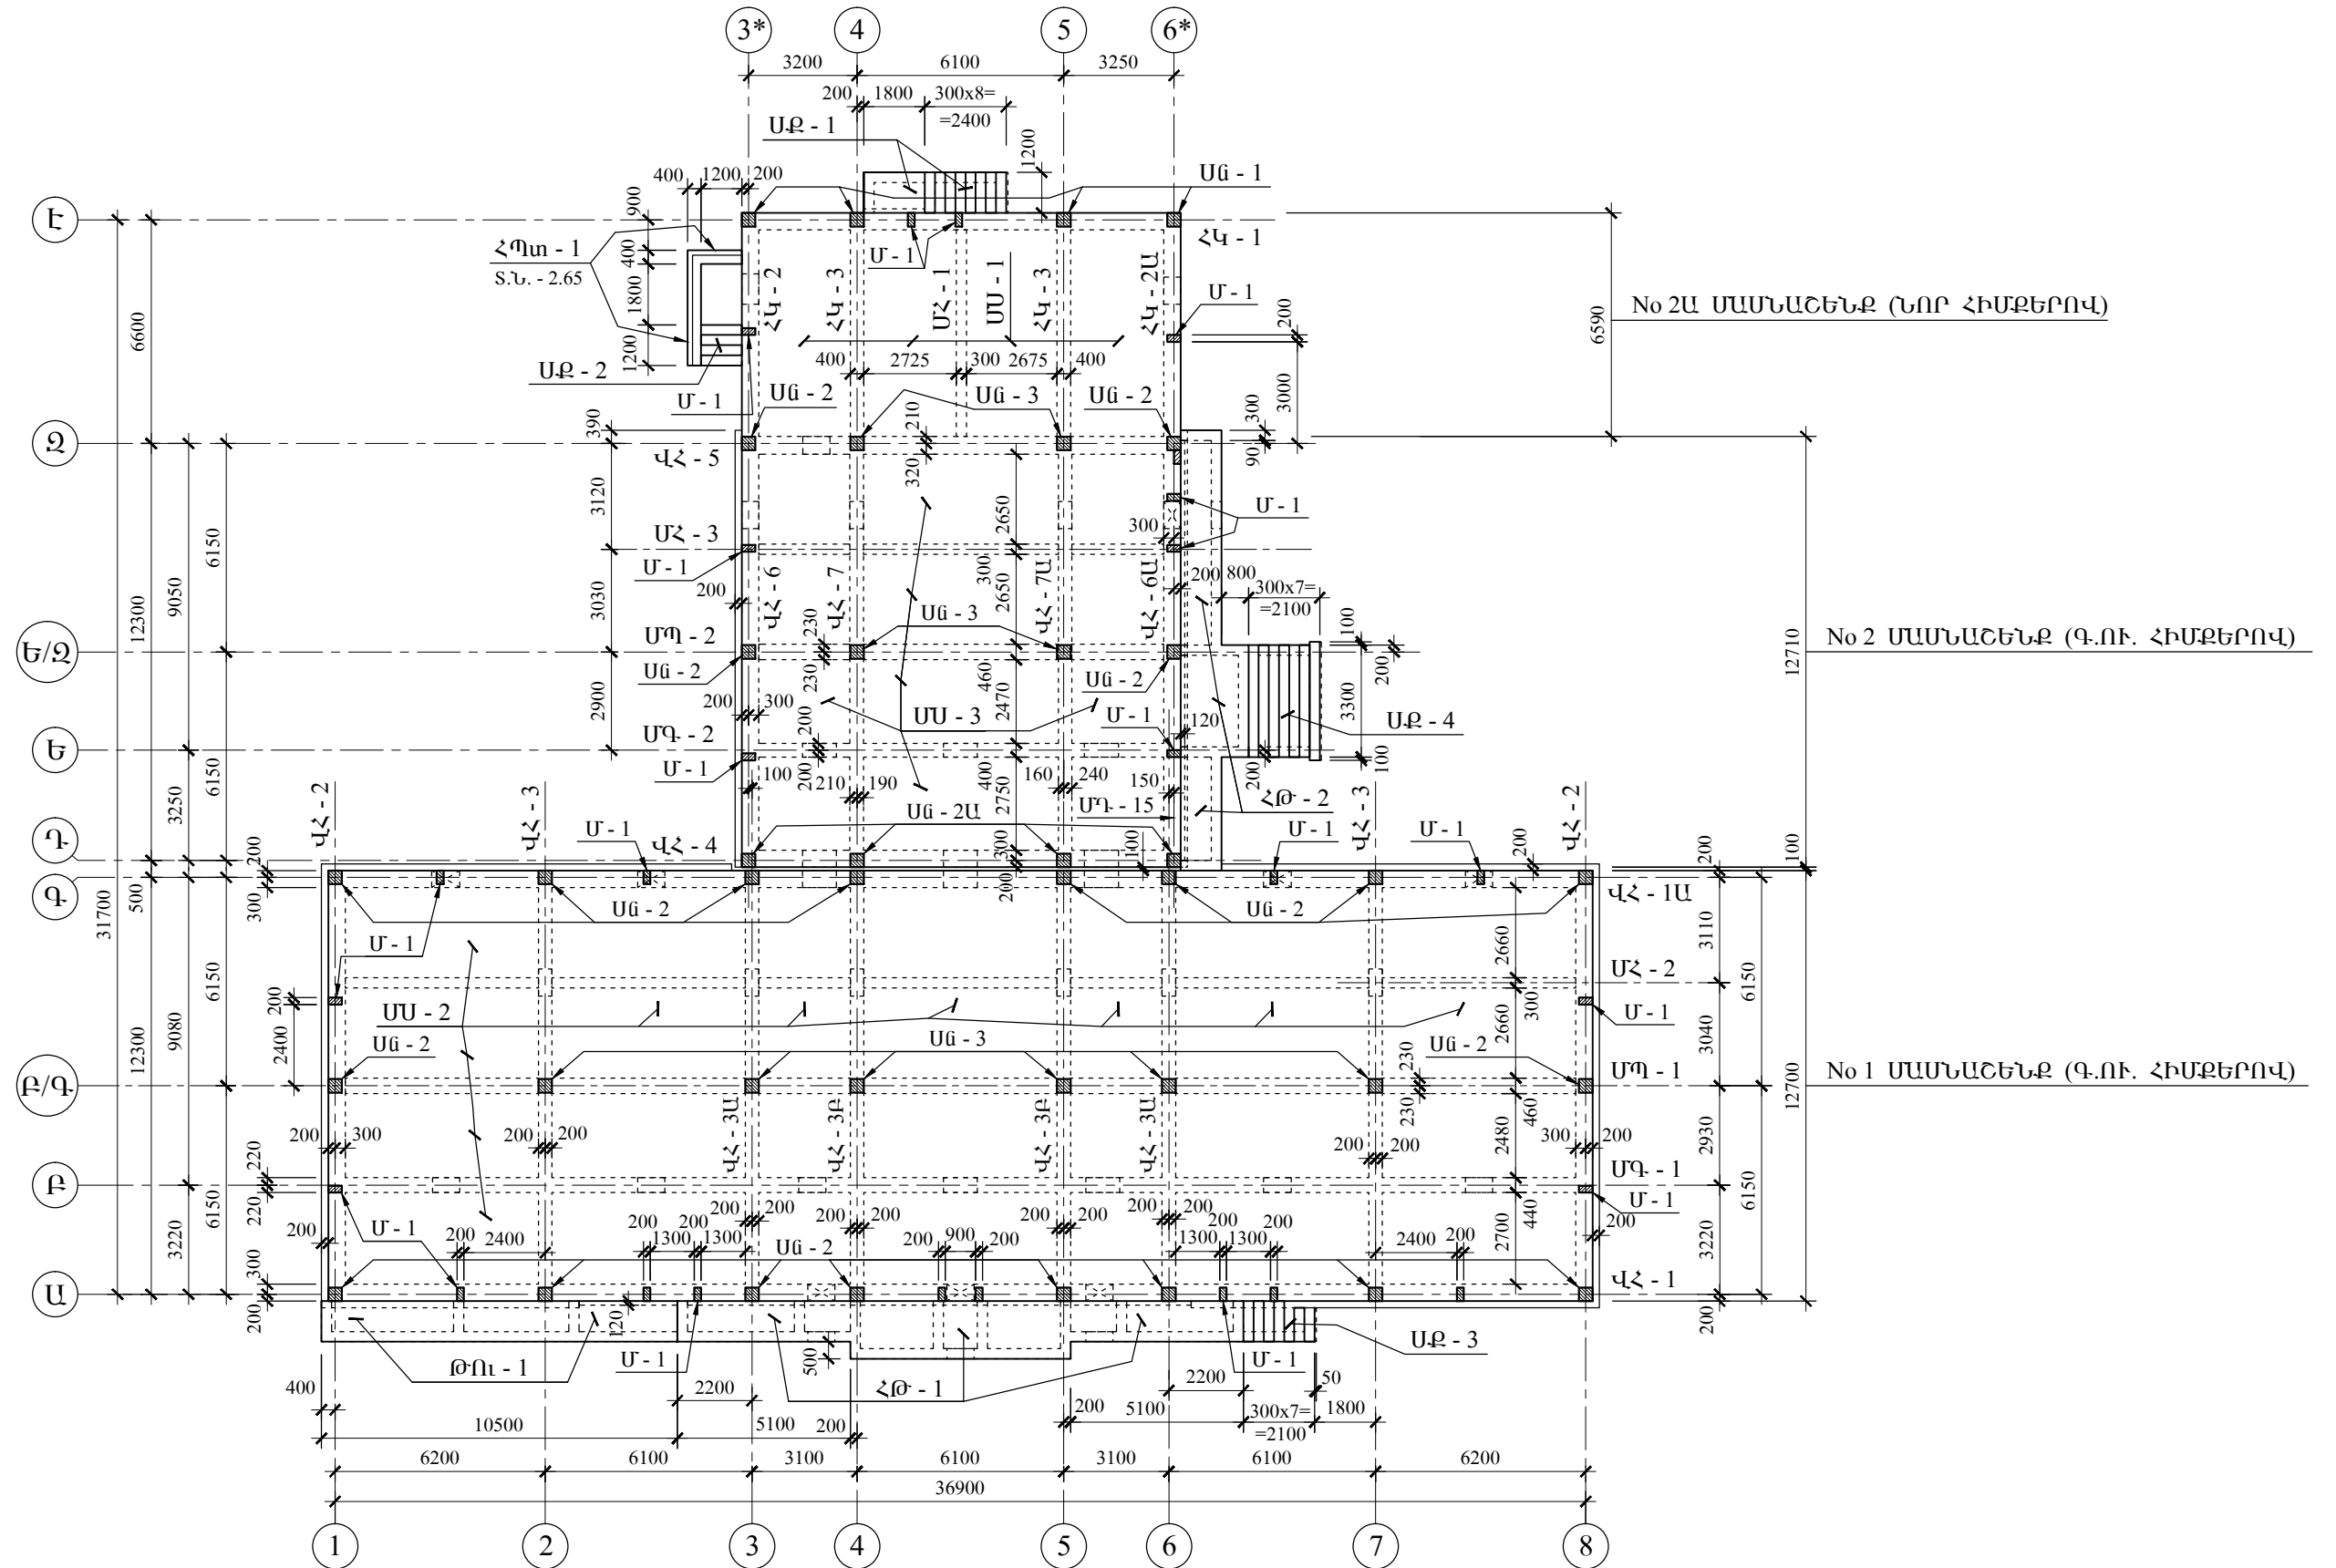

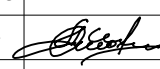


ՆՈՐ ԾԱԾԿԻ ՀԱՏԱԿԱԳԻԾ 0.00 ՆԻՇԻ ՎՐԱ

Մ 1 - 200



	ԼՈՌՈՒՄԻ ՄԱՐԶԻ ԳՅՈՒՆԼԱԳԱՐԱԿ ԳՅՈՒՂԻ ՄԱՆԿԱՊԱՐՏԵՋԻ ՇԵՆՔԻ ԿԱՌՈՒՅՈՒՄ						
	ՏՆՕՐԵՆ	Ռ. ՄԱՆԱՍՅԱՆ		ԿՈՆՍՏՐՈՒԿՑԻԱՆԵՐ		ՓՈՒԼ	Ա.Ն.
	Ն.Գ.Կ.	Ս. ԱԹՈՅԱՆ		ՆՈՐ ԾԱԾԿԻ ՀԱՏԱԿԱԳԻԾ 0.00 ՆԻՇԻ ՎՐԱ		ԹՎԱԿԱՆ	2016
						ԹԵՐԹԵՐ	
«ԳԼՈՍՄԱ» ԱԿ						ԹԵՐԹ	ՇԿ - 5