



ՆՈՐ ԾԱԾԿԻ ՀԱՏԱԿԱԳԻԾ + 3.40 ՆԻՇԻ ՎՐԱ

Մ 1 - 200

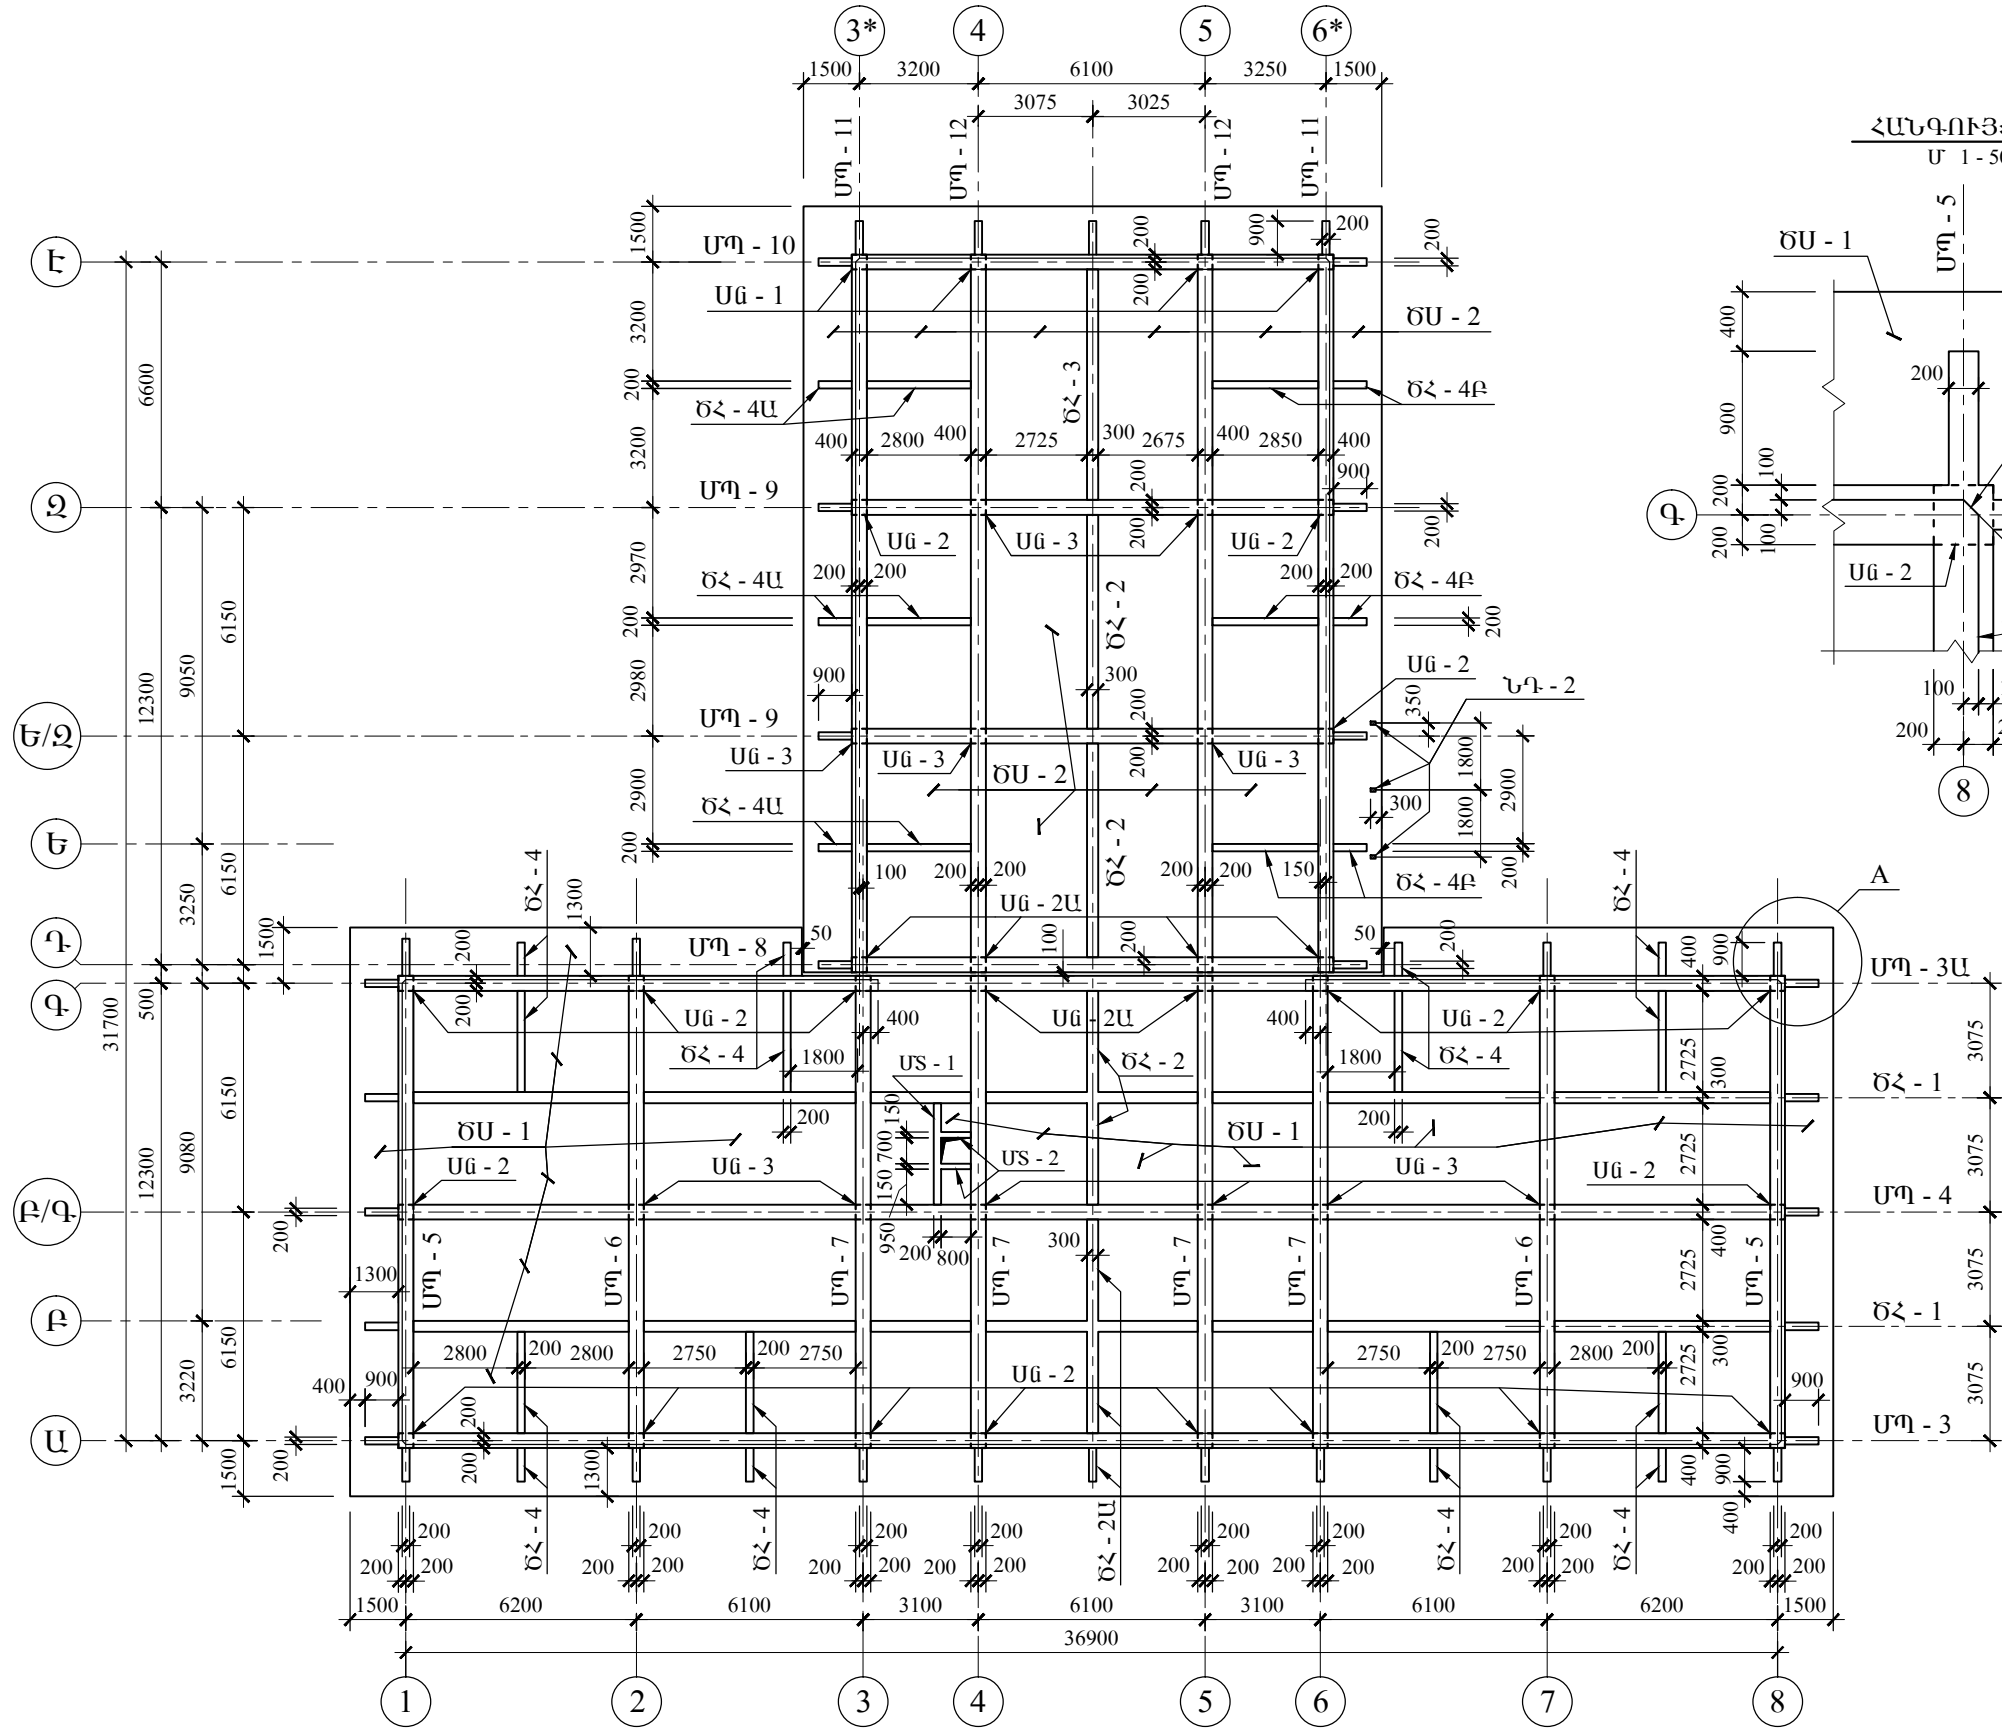

ՀԱՆԳՈՒՅՑ «A»


Մ 1 - 50

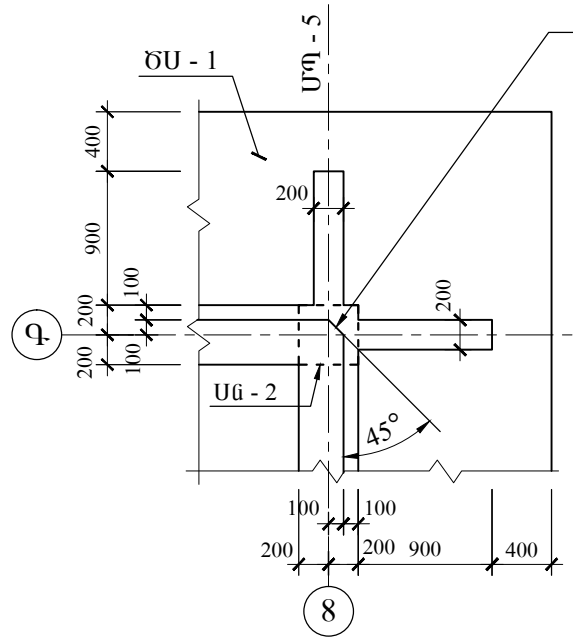

ԾԱԾԿԵՐԻ ԲՈՒՆՈՐ
ԱՆԿՅՈՒՆՆԵՐՈՒՄ
ՊԱՐԶՈՒՆԱԿՆԵՐԻ
3.40 ՆԻՇԻՑ ԲԱՐՁՐ
ՄԱՍԵՐԸ ԻՐԱԿԱՆԱՑ-
ՆԵԼ ՆՄԱՆ ՁԵՎՈՎ:
ՈՒՂԱՀԱՅԱԾ
ԱՄՐԱՆԱՅԻՆ ՁՈՂԵՐԻ
ԾԱՅՐԱՄԱՍԵՐԸ ԾՈՒՆԵԼ
ԵՎ ԵՌԱԿՑԵԼ, $h_u = 4$,
 $l_u = 150$



«ԳԼՈՍՍԱ» ԱԿ

ԼՈՒՈՒԻ ՄԱՐԶԻ ԳՅՈՒՆԱԳԱՐԱԿ ԳՅՈՒՂԻ ՄԱՆԿԱՊԱՐՏԵԶԻ ՇԵՆՔԻ ԿԱՌՈՒՅՈՒՄ						
ՏՆՕՐԵՆ	Ո. ՄԱՆԱՍՅԱՆ		ԿՈՆՍՏՐՈՒԿՑԻԱՆԵՐ	ՓՈՒԼ	Ա.Ն.	
Ն.Գ.Կ.	Ս. ԱԹՈՅԱՆ			ՆՈՐ ԾԱԾԿԻ ՀԱՏԱԿԱԳԻԾ +3.40 ՆԻՇԻ ՎՐԱ	ԹՎԱԿԱՆ	2016
					ԹԵՐԹԵՐ	
					ԹԵՐԹ	ՇԿ - 6