




ՀԻՄՆԱՀԵԾԱՆՆԵՐ ՎՀ - 1; ՎՀ - 1Ա

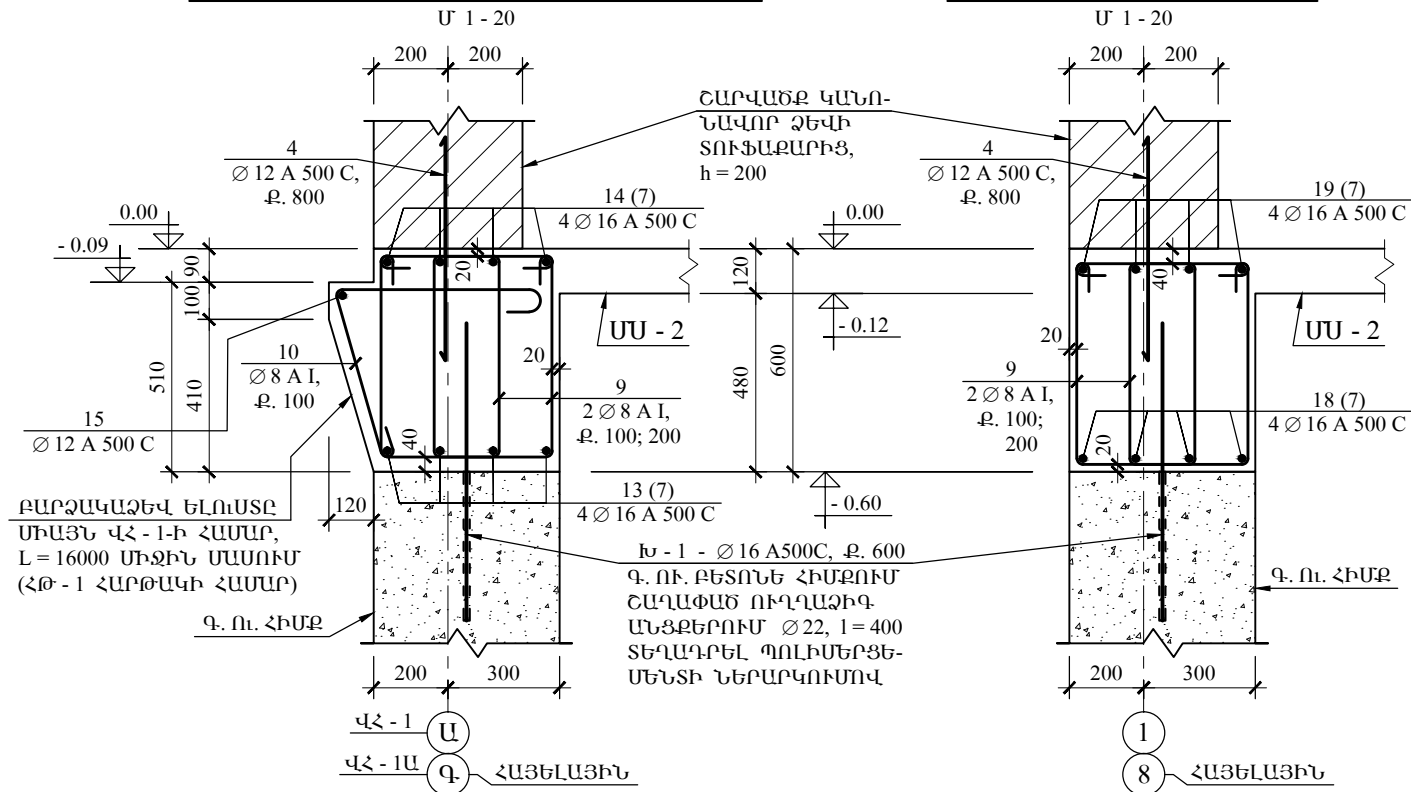


ՀԻՄՆԱՀԵԾԱՆ ՎՀ - 2

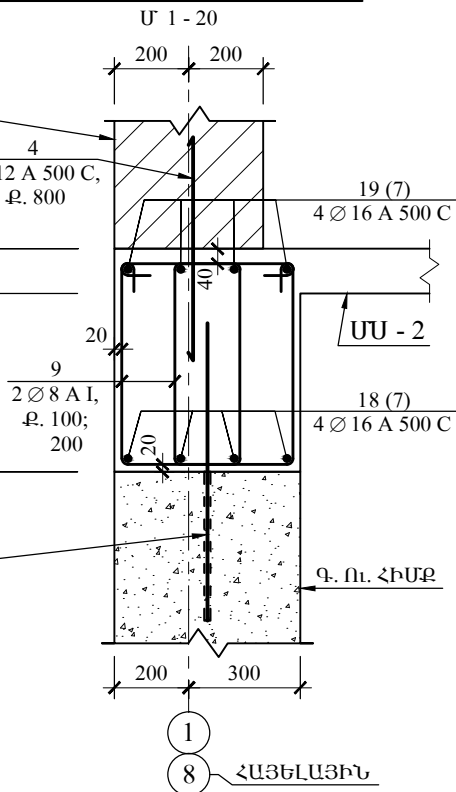


ՀԻՄՆԱՀԵԾԱՆ ՎՀ - 4

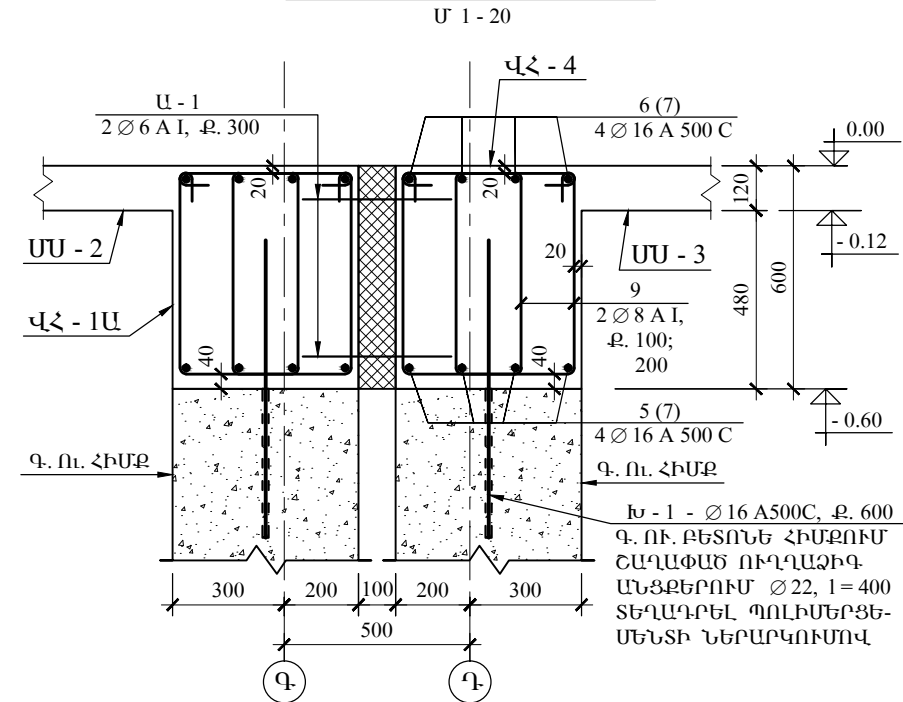


ՀԻՄՆԱՀԵԾԱՆ ՎՀ - 1 «2» - «3» ԱՌԱՆՑՔՆԵՐԻ ՄԻՋԵՎ (ԵԼՈՒՍԸ - ԹԵՔՈՒՂՈՒ ՎԵՐՆԱՄԱՐԸ ՀԵՆԵԼՈՒ ՀԱՄԱՐ)

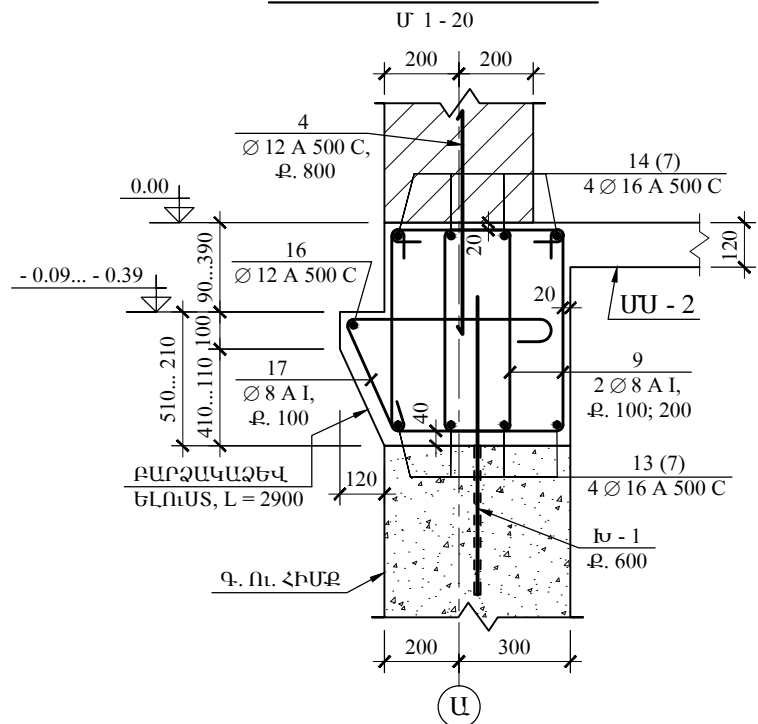


ՀԻՄՆԱՀԵԾԱՆՆԵՐ ՎՀ - 3... ՎՀ - 3Ք

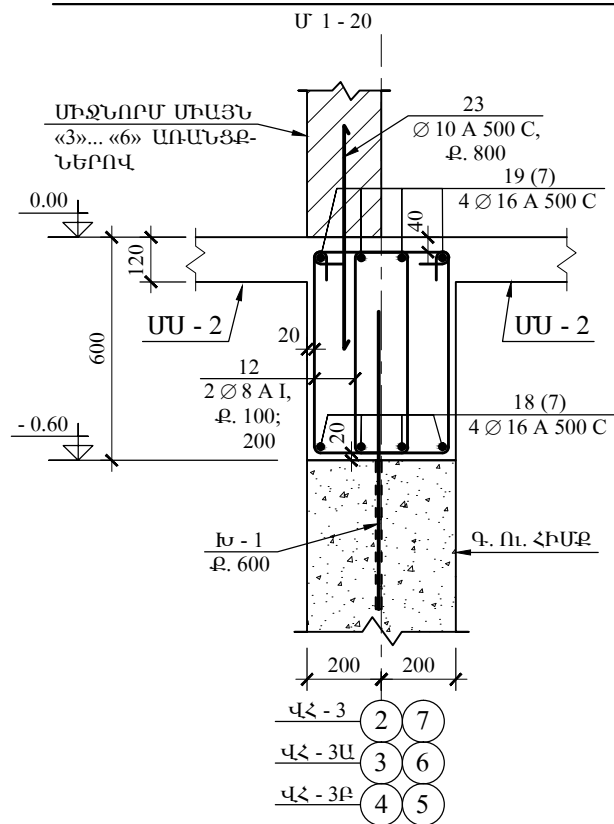

ՀԻՄՆԱՀԵԾԱՆՆԵՐ ՎՀ - 6; ՎՀ - 6Ա

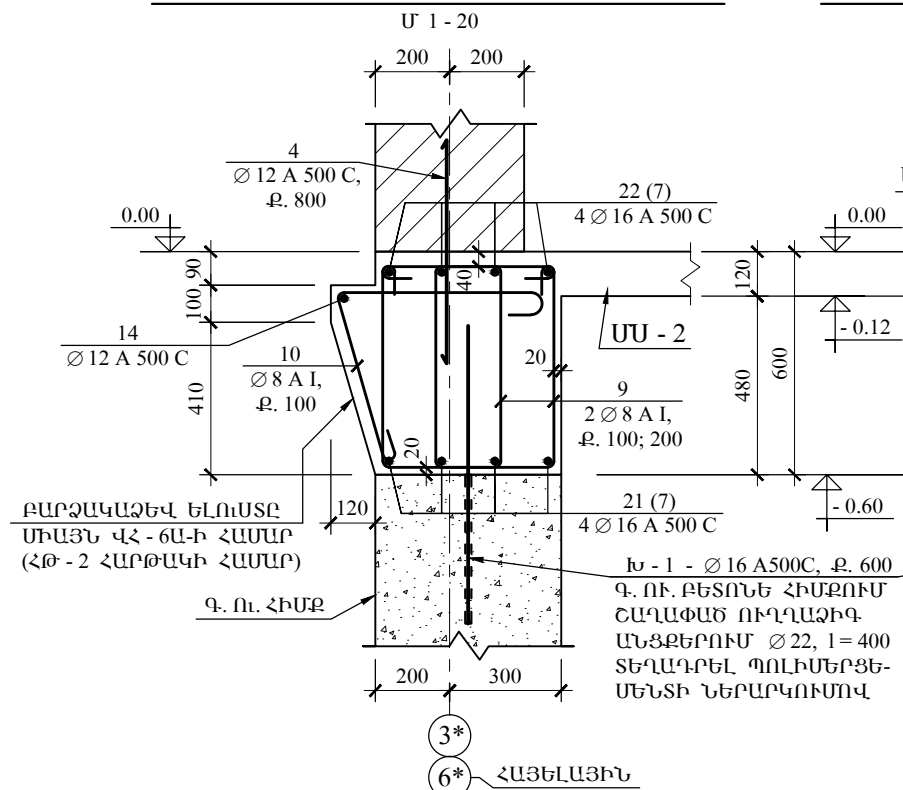

ՀԻՄՆԱՀԵԾԱՆՆԵՐ ՎՀ - 7; ՎՀ - 7Ա

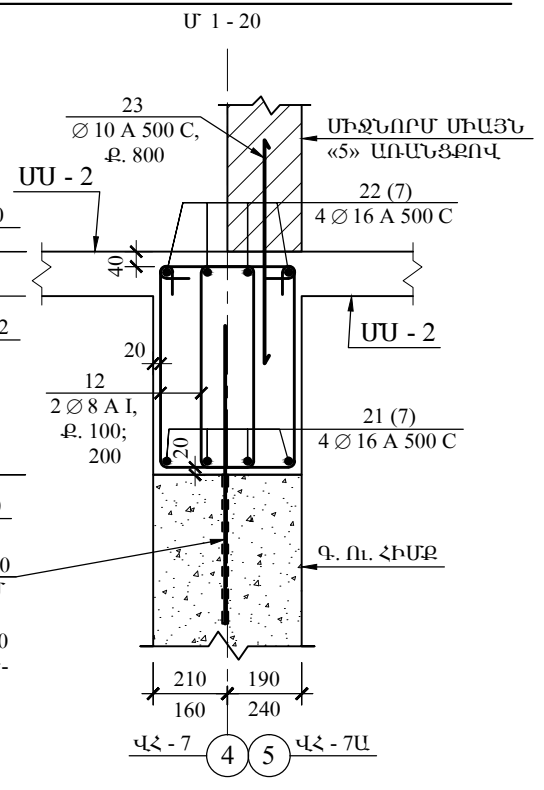

ԾԱՆՈԹ - Ն

1. ՎՀ - 1... ՎՀ - 7 ԱՌՈՒՐՆԵՐԻ ԴԱՄԱՎՈՐՈՒԹՅՈՒՆԸ ԻՐԱԿԱՆԱՑՆԵԼ ԸՍՏ ՎԵՐՆԱԾԱՅԻՆ ՀԱՄԱՊԱՏԱՍԽԱՆ ՊԱՐՁՈՒՆԱԿՆԵՐԻ.
2. ԳԿ - ... ԳՈՏԻՆԵՐԻ ԵՎ ՎՀ - ... ՀԵԾԱՆՆԵՐԻ ԱՄՐԱՆԱՅԻՆ ՁՈՂԵՐԻ ԾՈԱԾ ԾԱՅՐԱՄԱՍԵՐԸ ՏԵՂԱԴՐԵԼ ՀՈՐԻՋՈՆԱԿԱՆ ՈՒՂՈՒԹՅԱՄԸ ԵՎ ԵՌԱԿՑԵԼ ՈՒՂԱՀԱՅՑ Ե/Ք ՏԱՐԵՐԻ ԱՄՐԱՆԱՅԻՆ ՁՈՂԵՐԻ ՀԵՏ,

	ԼՈՒՈՒՒ ՄԱՐԶԻ ԳՅՈՒԼԱԳԱՐԱԿ ԳՅՈՒՂԻ ՄԱՆԿԱՊԱՐՏԵՋԻ ԾԵՆՔԻ ԿԱՌՈՒՅՈՒՄ				
	ՏՆՕՐԵՆ	Ո. ՄԱՆԱՍՅԱՆ		ԿՈՆՍՏՐՈՒԿՑԻԱՆԵՐ	
	Ն.Գ.Կ.	Ս. ԱԹՈՅԱՆ		ՎՐԱԴՐԻ ՀԻՄՆԱՀԵԾԱՆՆԵՐ ՎՀ - 1... ...ՎՀ - 4, ՎՀ - 6... ՎՀ - 7	ՓՈԽ
					Ա.Ն.
«ԳԼՈՍՄԱ» ԱԿ				ԹՎԱԿԱՆ	2016
				ԹԵՐԹԵՐ	
				ԹԵՐԹ	ՇԿ - 8