



ՍԱՆԴՈՒՂՔ ՍՔ - 1

Մ 1 - 20

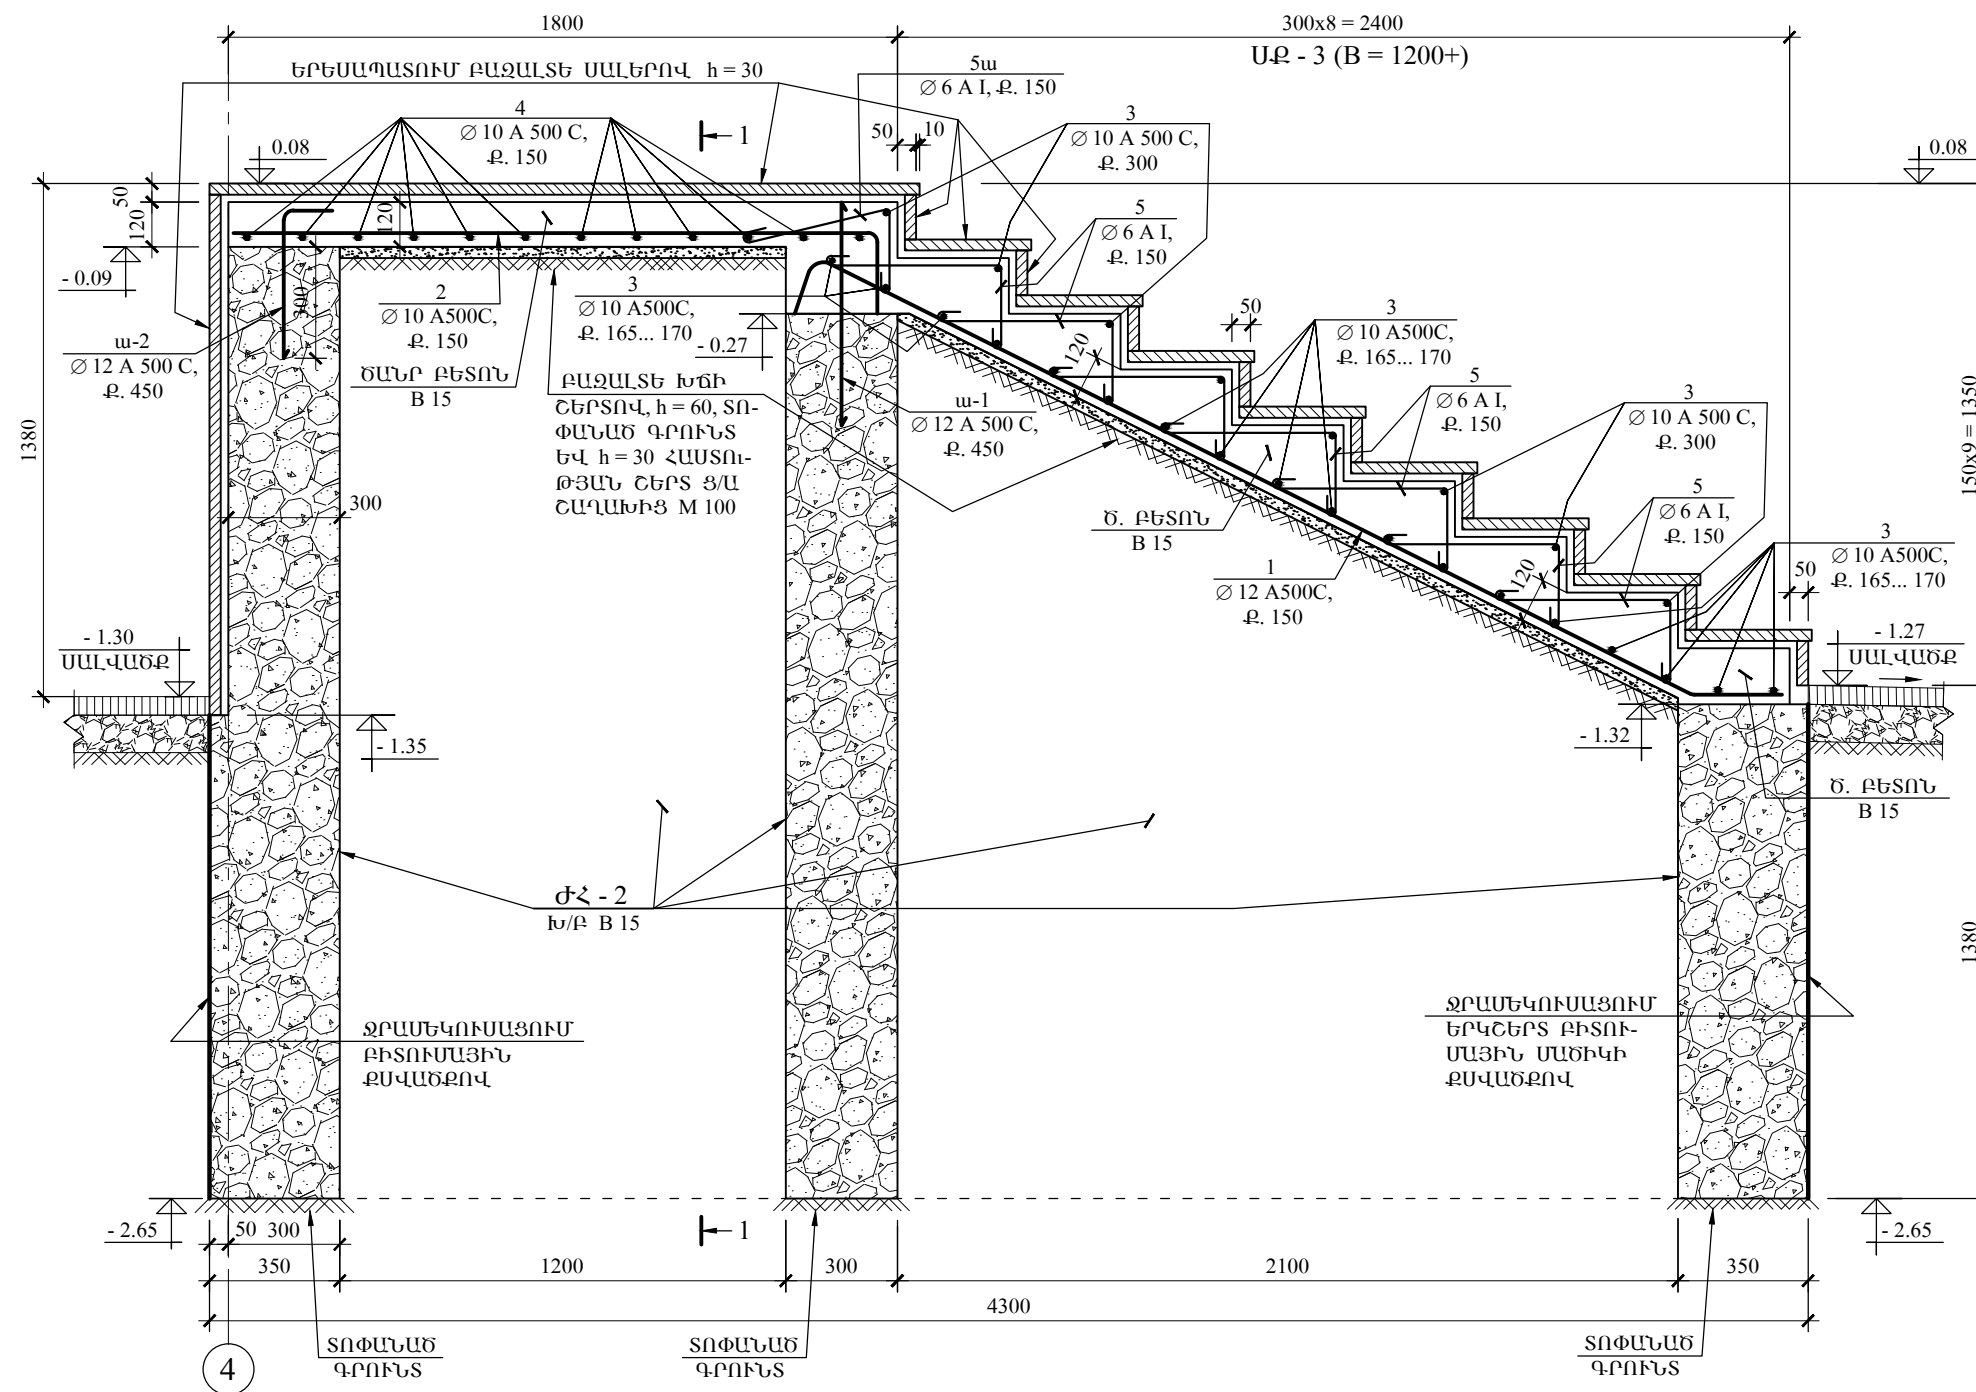

1 - 1

Մ 1 - 20

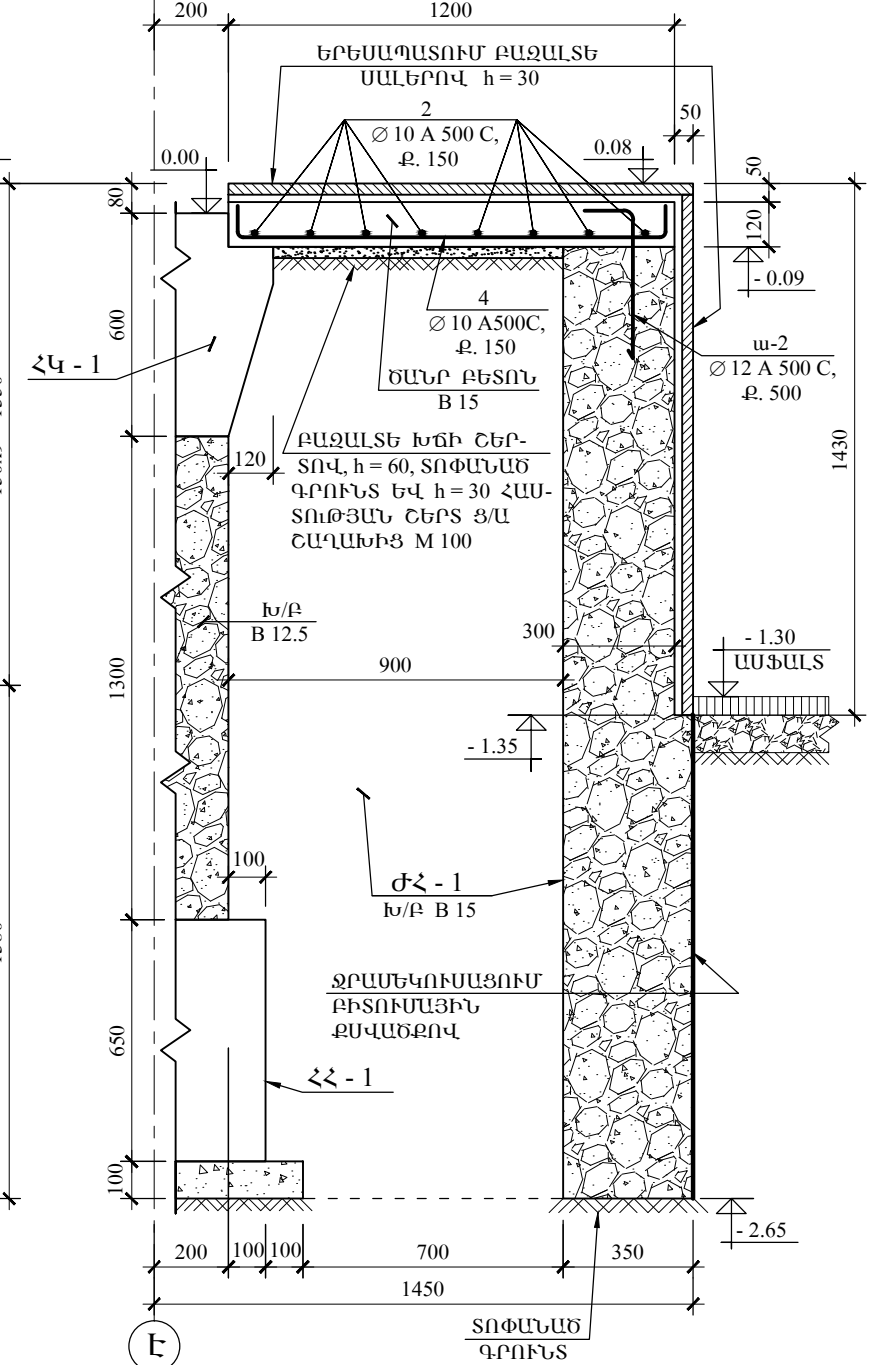

 <p>«ԳԼՈՍՄԱ» ԱԿ</p>	ԼՈՌՈՒՄԻ ՄԱՐԶԻ ԳՅՈՒՆԱԳԱՐԱԿ ԳՅՈՒՂԻ ՄԱՆԿԱՊԱՐՏԵԶԻ ՇԵՆՔԻ ԿԱՌՈՒՅՈՒՄ				
	ՏՆՕՐԵՆ	Ո. ՄԱՆԱՍՅԱՆ		ԿՈՆՍՏՐՈՒԿՑԻԱՆԵՐ	
	Ն.Գ.Կ.	Ս. ԱԹՈՅԱՆ		ՍՈՒՏՔԻ ՍԱՆԴՈՒՂՔ ՍՔ - 1	
				ԹՎԱԿԱՆ	2016
				ԹԵՐԹԵՐ	
				ԹԵՐԹ	ՇԿ - 12