



ՍԱՆԴՈՒՂՔ ՍՔ - 3, ՀԱՐԹԱԿ ՀԹ - 1

Մ 1 - 20

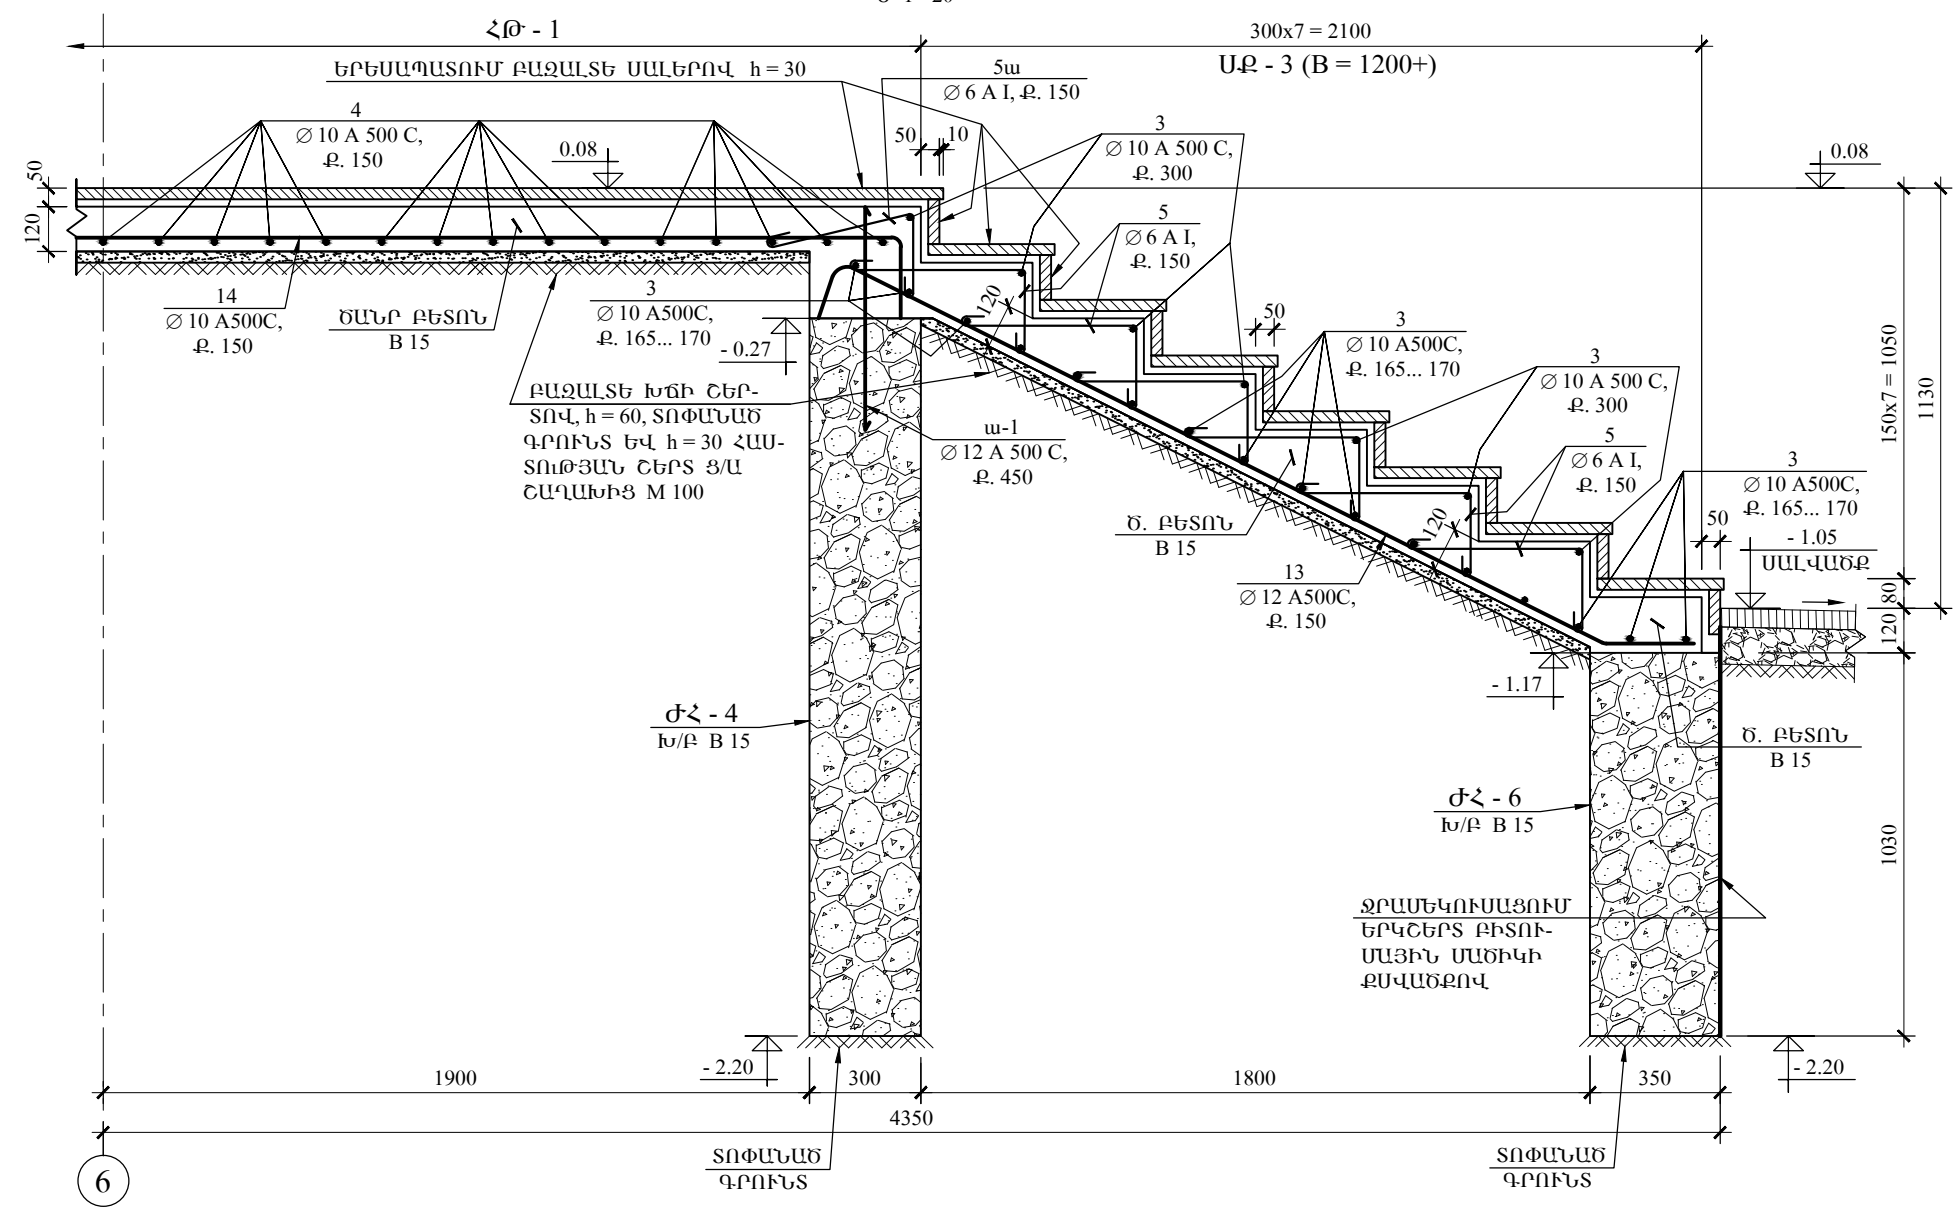


ՀԱՐԹԱԿ ՀԹ - 1 «4» - «2» ԵՎ «5» - «7» ԱՌԱՆՑՔՆԵՐԻ ՄԻՋԵՎ

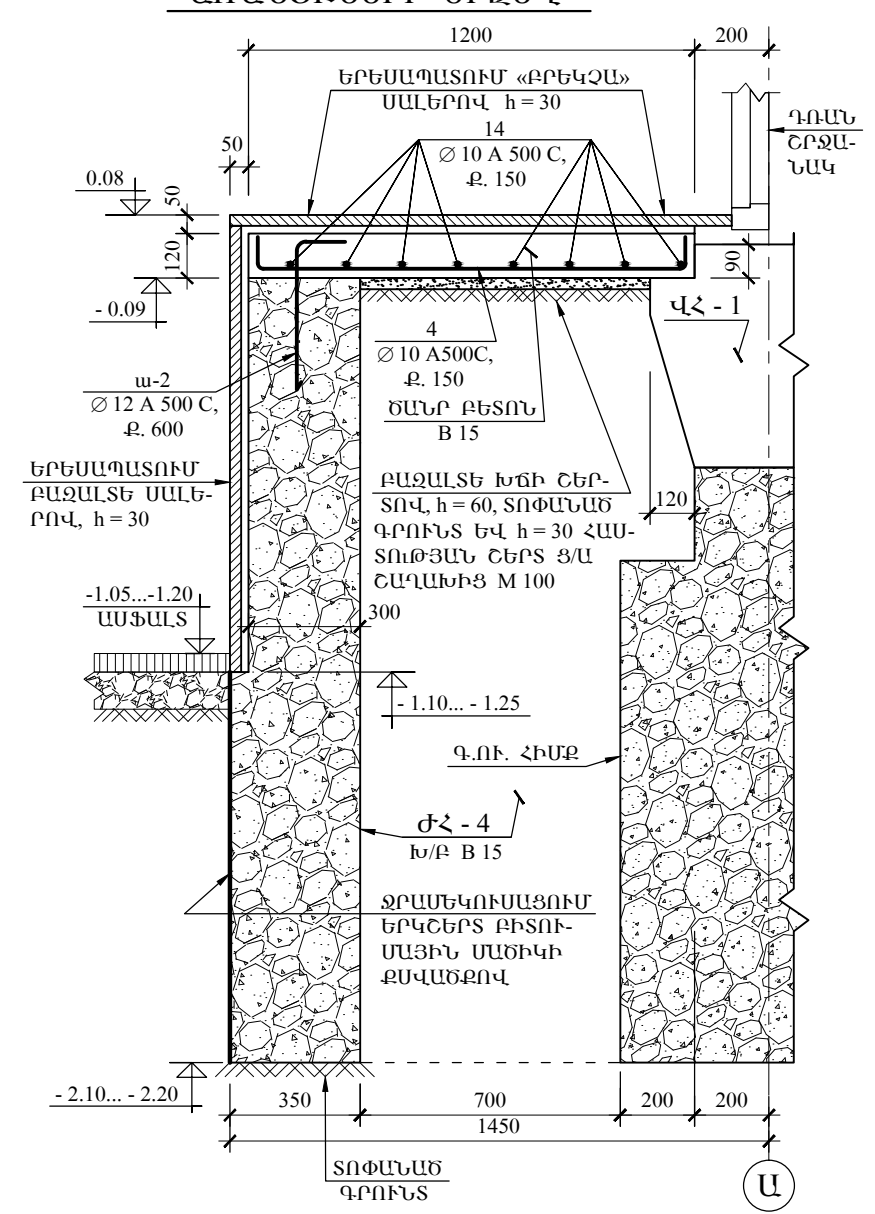

ՀԱՐԹԱԿ ՀԹ - 1 «4» - «5» ԱՌԱՆՑՔՆԵՐԻ ՄԻՋԵՎ

Մ 1 - 20

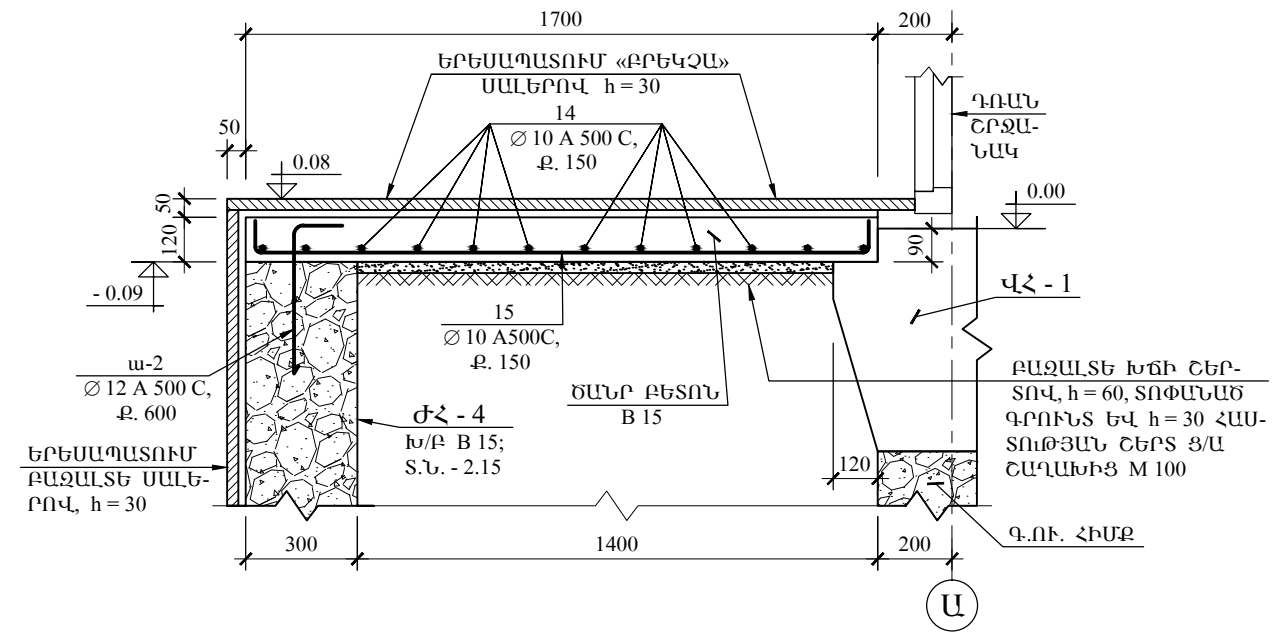

ԾԱՆՈԹ - Ն

ՀԹ - 1 ՀԱՐԹԱԿԻ ԺՀ - 4 Խ/Ք ՊԱՏՈՒՄ ԻՐԱԿԱՆԱՑՆԵԼ ՕՐ - 2  
ՕԳԱՓՈԽՄԱՆ ԲԱՅՎԱԾՔՆԵՐ, 900x380(h), ԻՆՉՊԵՍ ՀԹ - 2 ՀԱՐԹԱԿԻ  
ԺՀ - 7 ՊԱՏՈՒՄ - ՏԵՍ ԸԿ - 15 ԹԵՐԹԻ ՎՐԱ

	ԼՈՌՈՒՄ ՄԱՐԶԻ ԳՅՈՒՆԱԳԱՐԱԿ ԳՅՈՒՂԻ ՄԱՆԿԱՊԱՐՏԵՋԻ ՇԵՆՔԻ ԿԱՌՈՒՅՈՒՄ				
	ՏՆՕՐԵՆ	Ռ. ՄԱՆԱՍՅԱՆ		ԿՈՆՍՏՐՈՒԿՑԻԱՆԵՐ	ՓՈՒԼ
	Ն.Գ.Կ.	Ս. ԱԹՈՅԱՆ		ՄՈՒՏՔԻ ՍԱՆԴՈՒՂՔ ՍՔ - 3, ՀԱՐԹԱԿ ՀԹ - 1	Ա.Ն.
	«ԳԼՈՍՍԱ» ԱԿ				2016
					ԹԵՐԹԵՐ
					ԸԿ - 14