

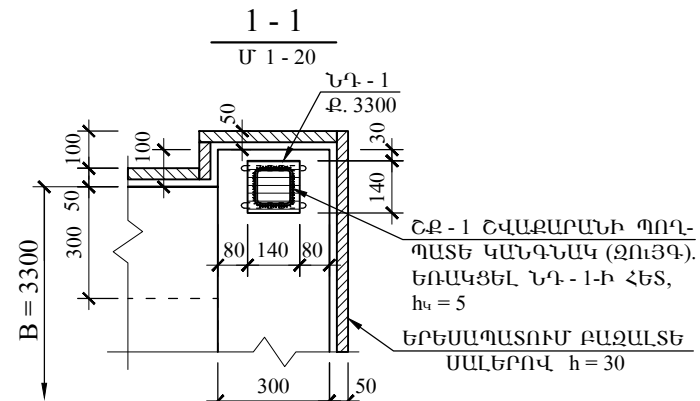



ՍԱՆԴՈՒՂՔ ՍՔ - 4, ՀԱՐԹԱԿ ՀԹ - 2

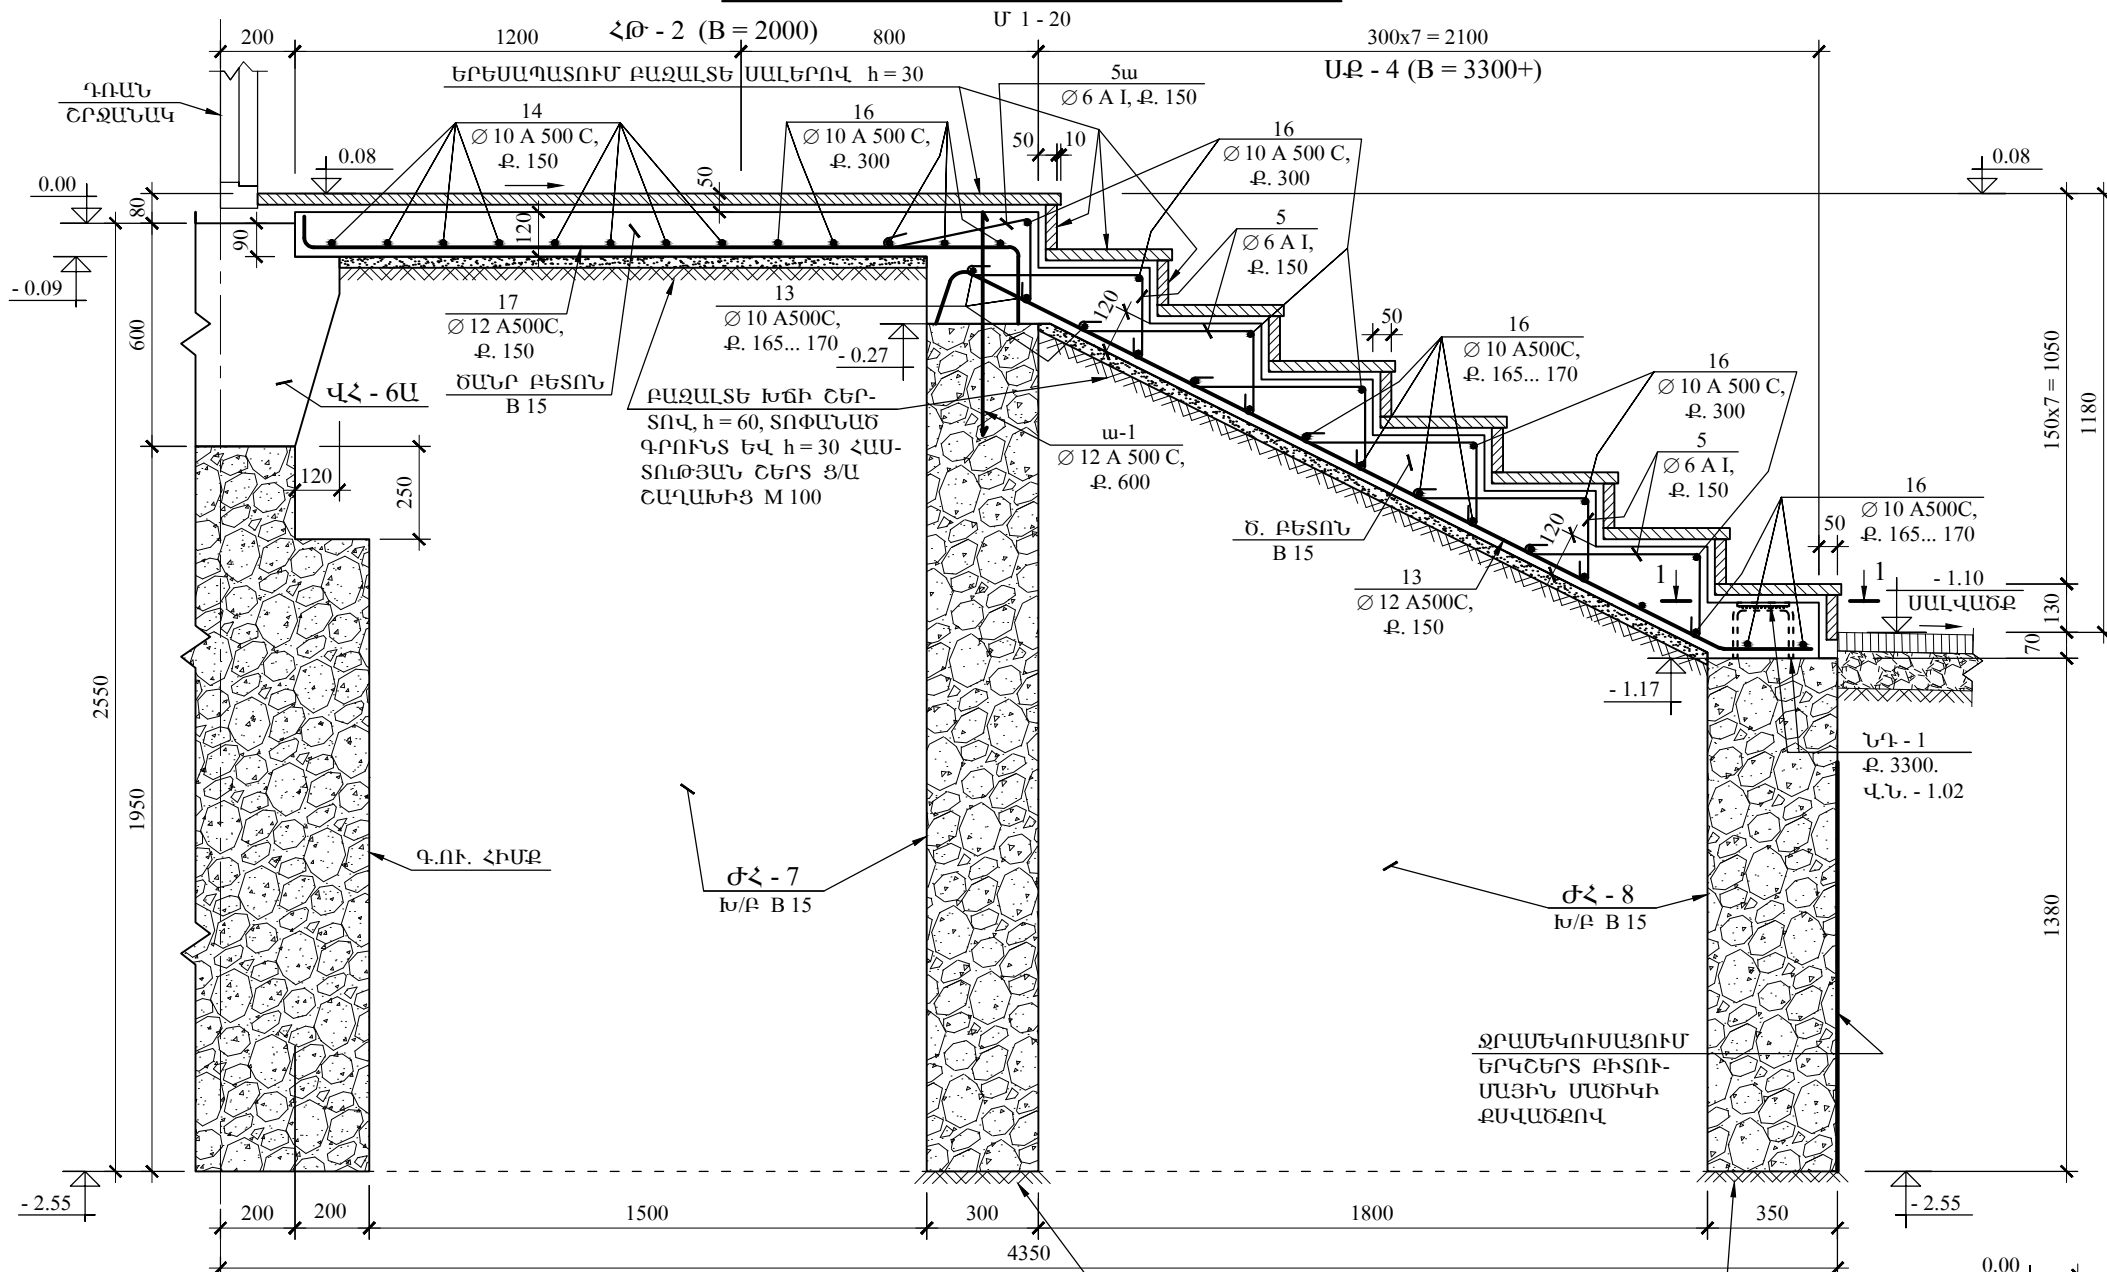


ՆԵՐԴՐԻ ԴԵՏԱԼ ՆԴ - 1

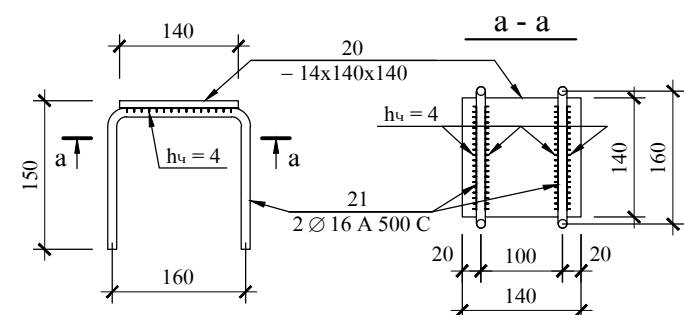

ՀԱՐԹԱԿ ՀԹ - 2 (B = 1200)

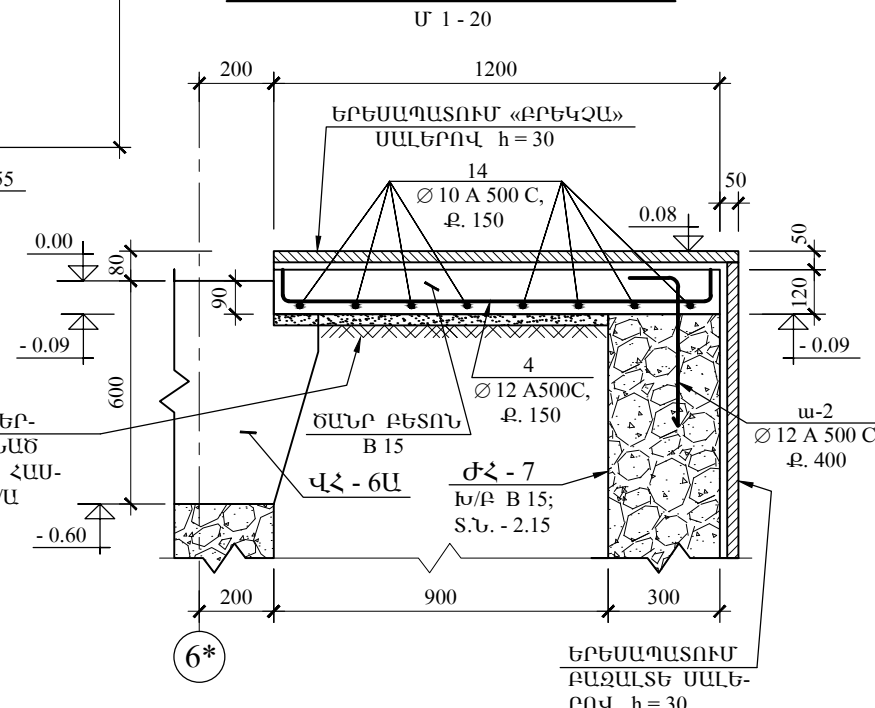

ՕՔ - 2 ԲԱՅՎԱԾՔԸ ԺՀ - 7-ՈՒՄ

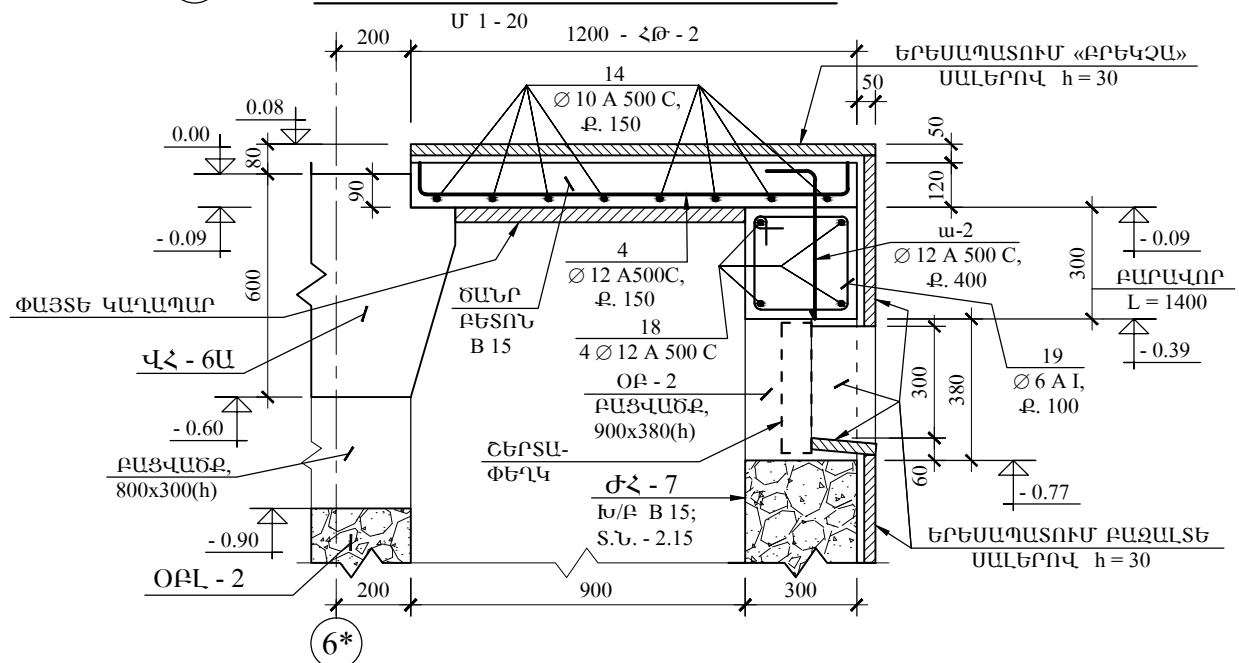

ԾԱՆՈԹ - Ն

ԺՀ - 7-ի ՍՏՈՐԻՆ ՄԱՍԸ ԻՐԱԿԱՆԱՑՎՈՒՄ Է ԺՀ - 2-ի ՁԵՎՈՎ

	ԼՈՌՈՒՄ ՄԱՐԶԻ ԳՅՈՒՂԱԳԱՐԱԿ ԳՅՈՒՂԻ ՄԱՆԿԱՊԱՐՏԵՋԻ ՇԵՆՔԻ ԿԱՌՈՒՅՈՒՄ				
	ՏՆՕՐԵՆ	Ո. ՄԱՆԱՍՅԱՆ		ԿՈՆՍՏՐՈՒԿՑԻԱՆԵՐ	ՓՈՒԼ
	Ն.Գ.Կ.	Ս. ԱԹՈՅԱՆ		ՄՈՒՏՔԻ ՍԱՆԴՈՒՂՔ ՍՔ - 4, ՀԱՐԹԱԿ ՀԹ - 2, ՆԵՐԴՐԻ ԴԵՏԱԼ ՆԴ - 1	Ա.Ն.
	«ԳԼՈՍՄԱ» ԱԿ			ԹՎԱԿԱՆ	2016
				ԹԵՐԹԵՐ	
				ԹԵՐԹ	ՇԿ - 15