



ՊԱՐԶՈՒՆԱԿՆԵՐ ՄՊ - 3, ՄՊ - 3Ա, ՄՊ - 4

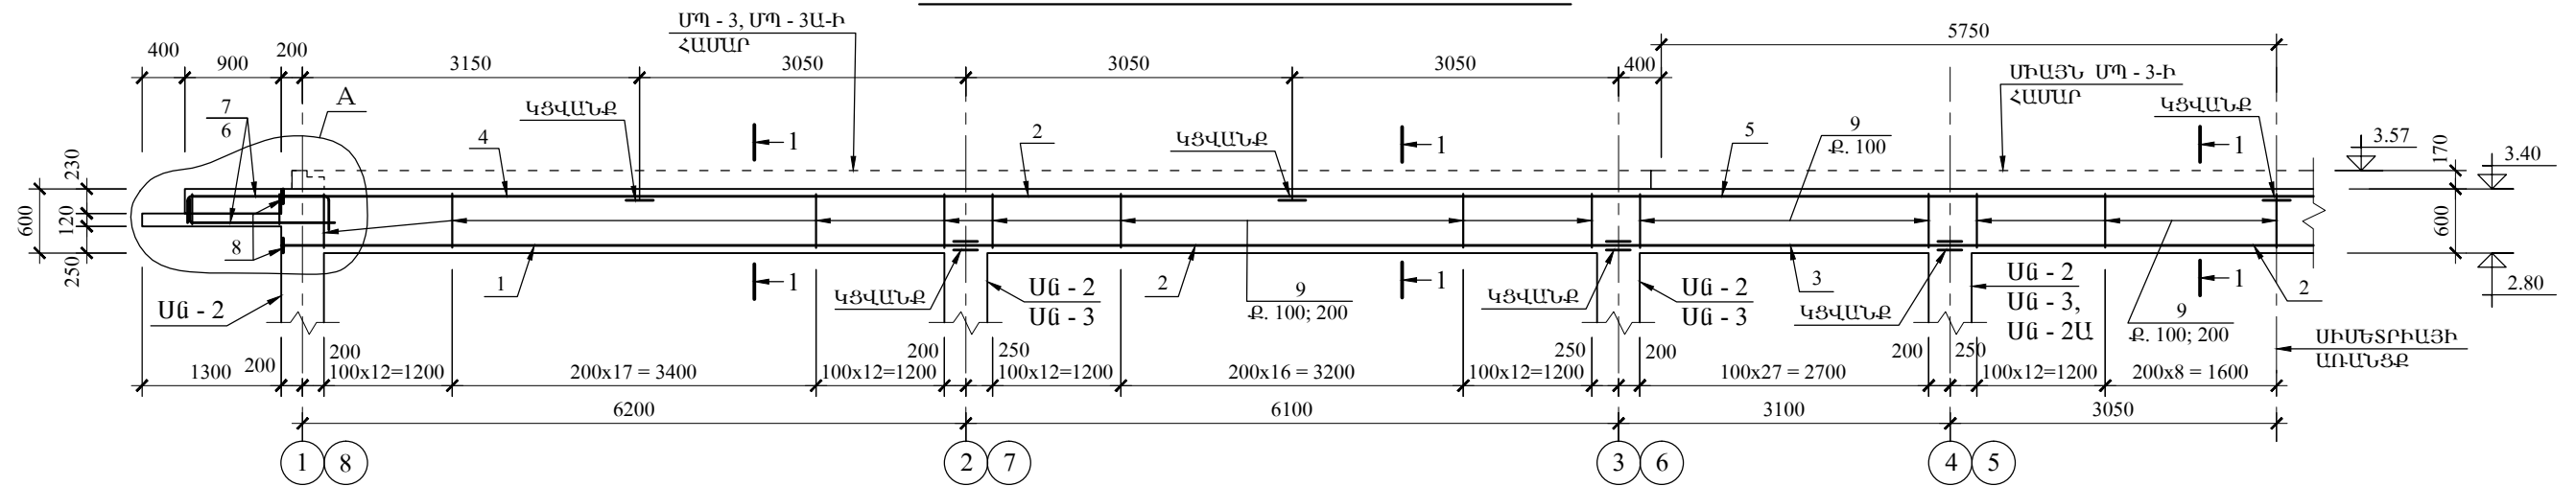


1 - 1 - УП - 3, УП - 3У

U 1 - 20

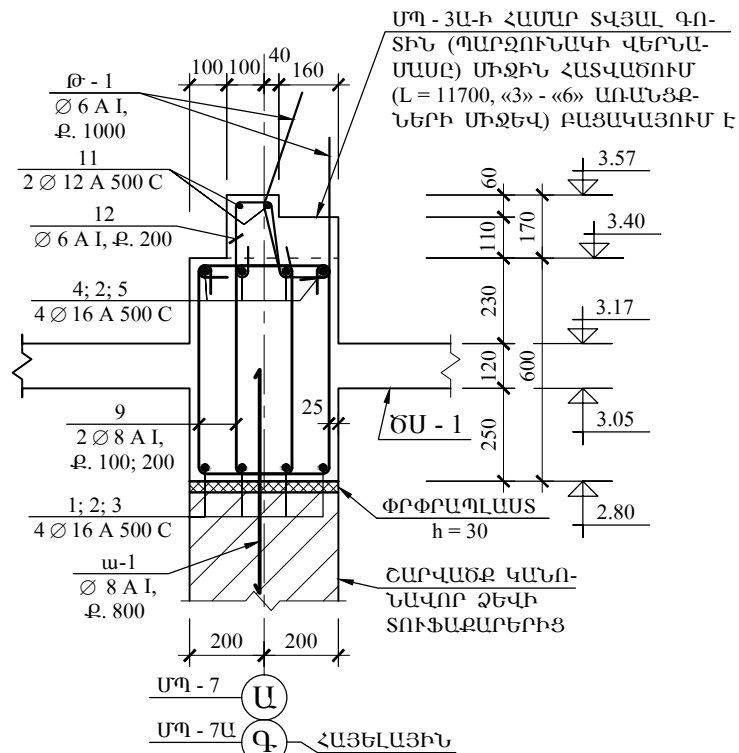


1 - 1 - УП - 4

U 1 - 20

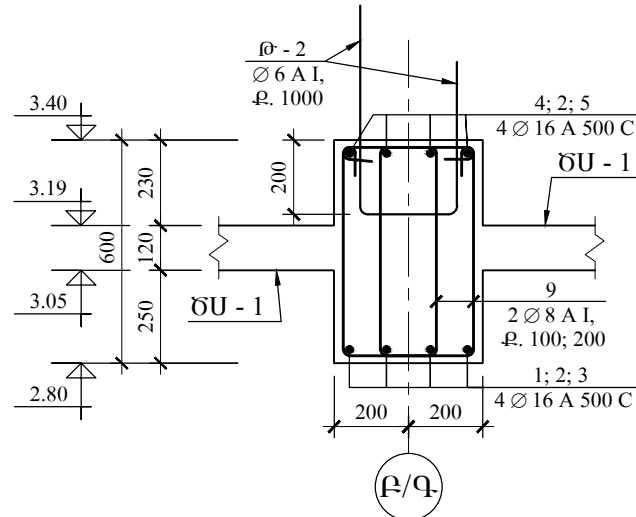


3 - 3

U 1-20

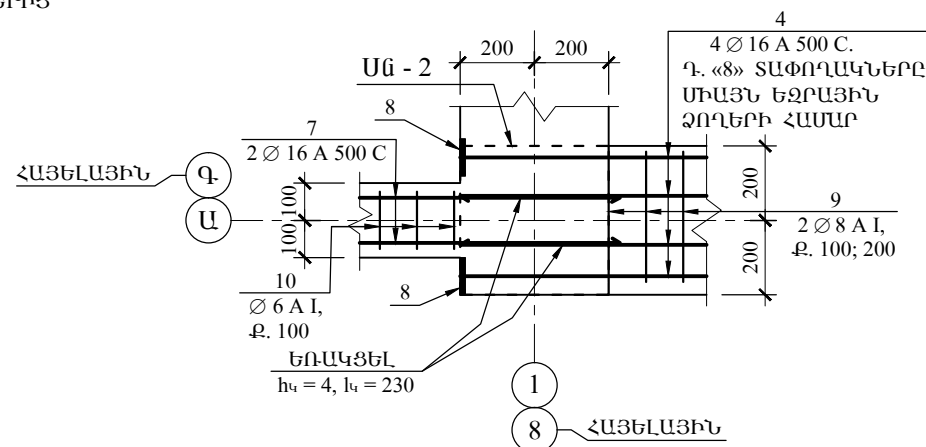


ՀԱՆԳՈՒՅՑ «Ա»

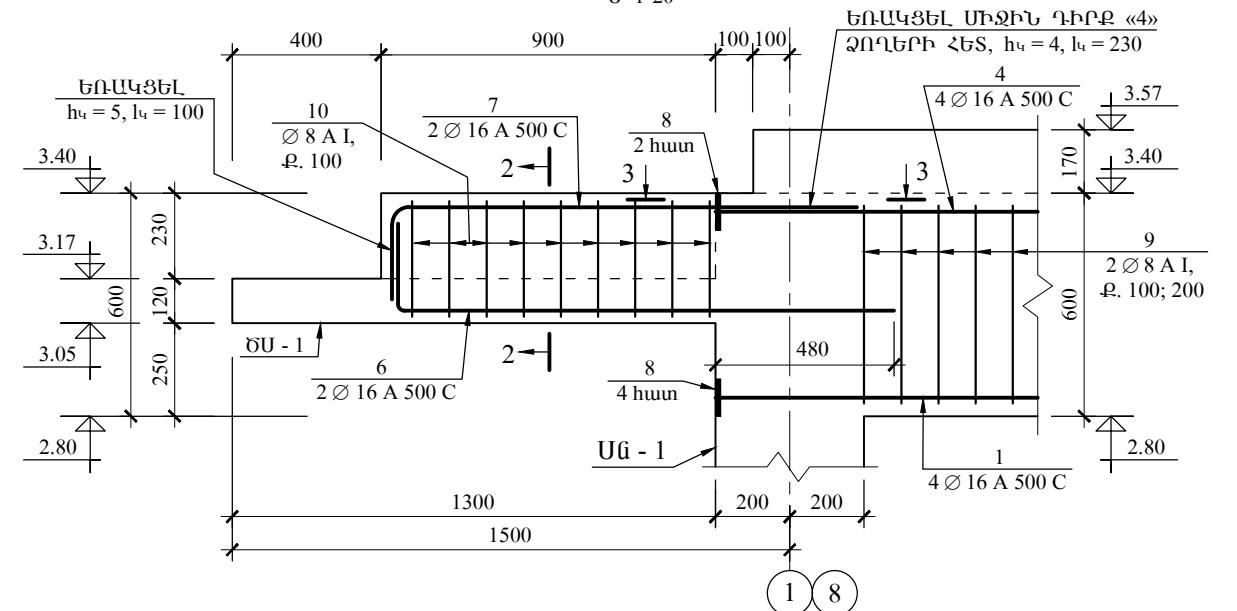

U 1-20



2 - 2

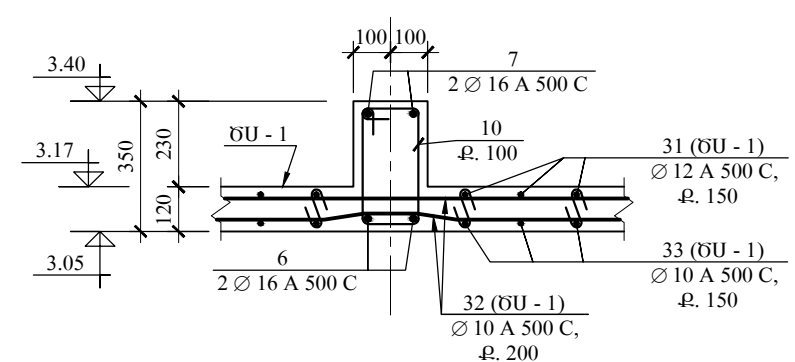U 1-20



	ԼՈՌՈՒ ՄԱՐԶԻ ԳՅՈՒԼԱԳԱՐԱՄԿ ԳՅՈՒՂԻ ՄԱՆԿԱՊԱՐՏԵԶԻ ՇՆՔԻ ԿԱՌՈՒՅՈՒՄ					
	ՏՆՕՐԵՆ	Ռ. ՄԱՆԱՄՅԱՆ		ԿՈՆՍՏՐՈՒԿՑԻԱՆԵՐ	ՓՈՒԼ	Ա.Ն.
	Ն.Գ.Կ.	Ս. ԱԹՈՅԱՆ		ՊԱՐԶՈՒՆԱԿՆԵՐ ՄՊ - 3, ՄՊ - 3Ա, ՄՊ - 4	ԹՎԱԿԱՆ	2016
			ԹԵՐԹԵՐ			
«ԳԼՈՄՄԱ» ԱԿ			ԹԵՐԹ		ՇԿ - 25	