




ՊԱՐԶՈՒՆԱԿՆԵՐ ՄՊ - 5, ՄՊ - 6

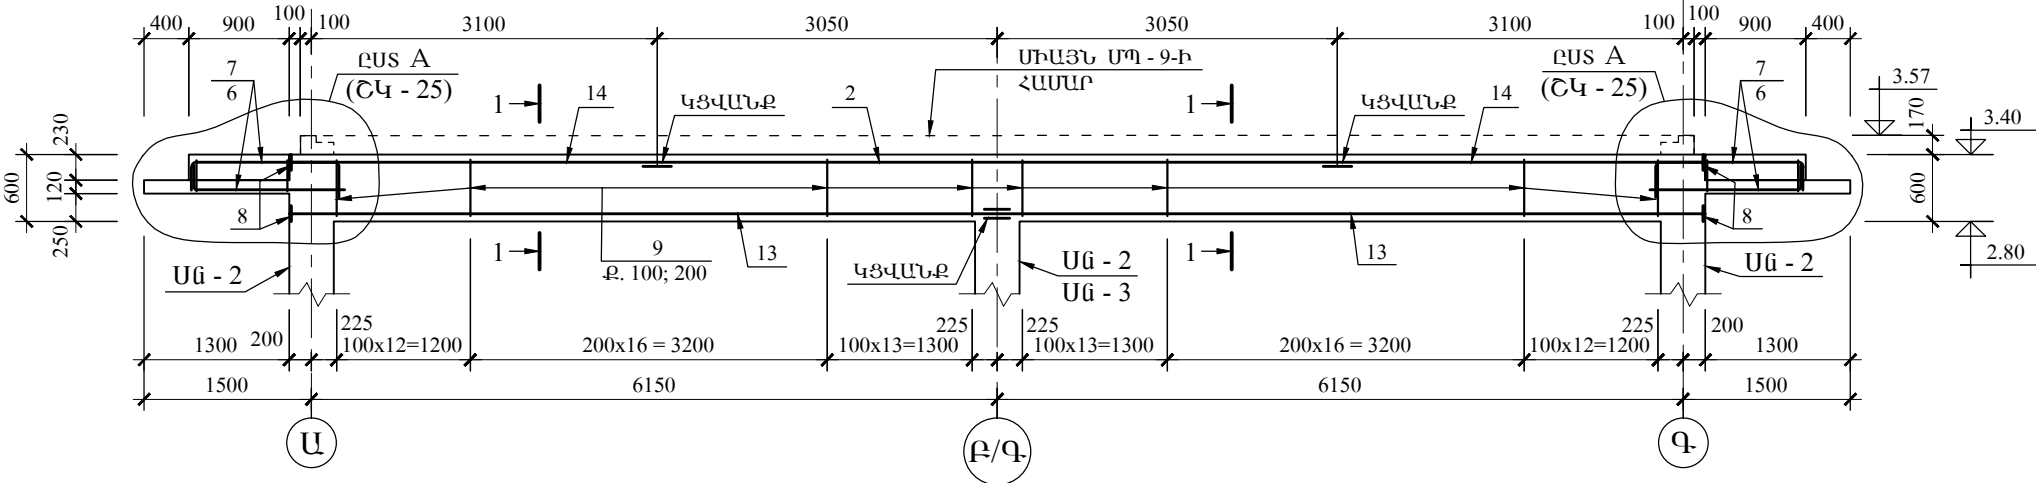


ՊԱՐԶՈՒՆԱԿ ՄՊ - 7

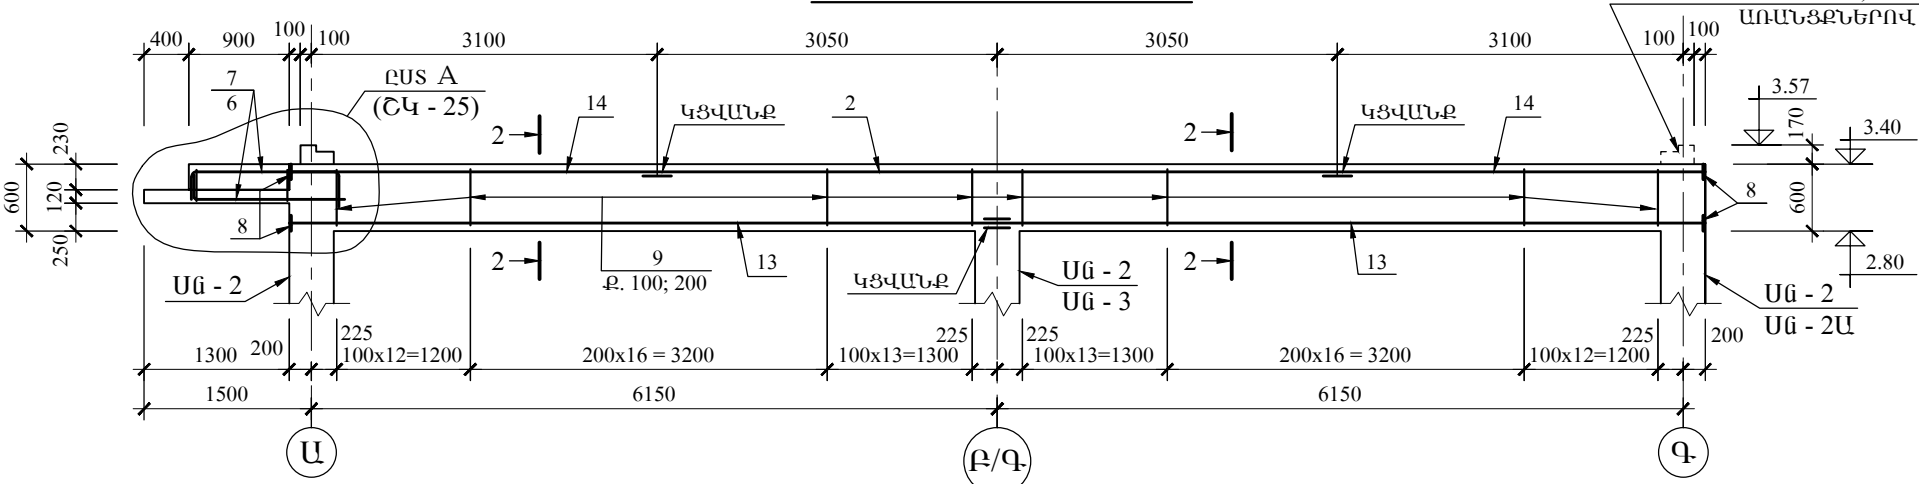


2 - 2 - ՄՊ - 7

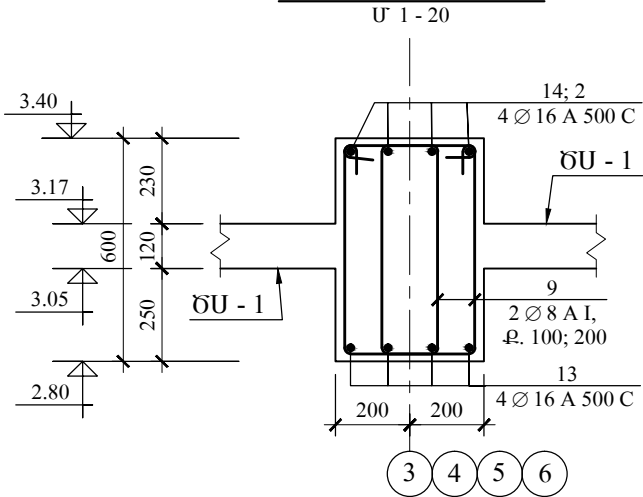


1 - 1 - ՄՊ - 5

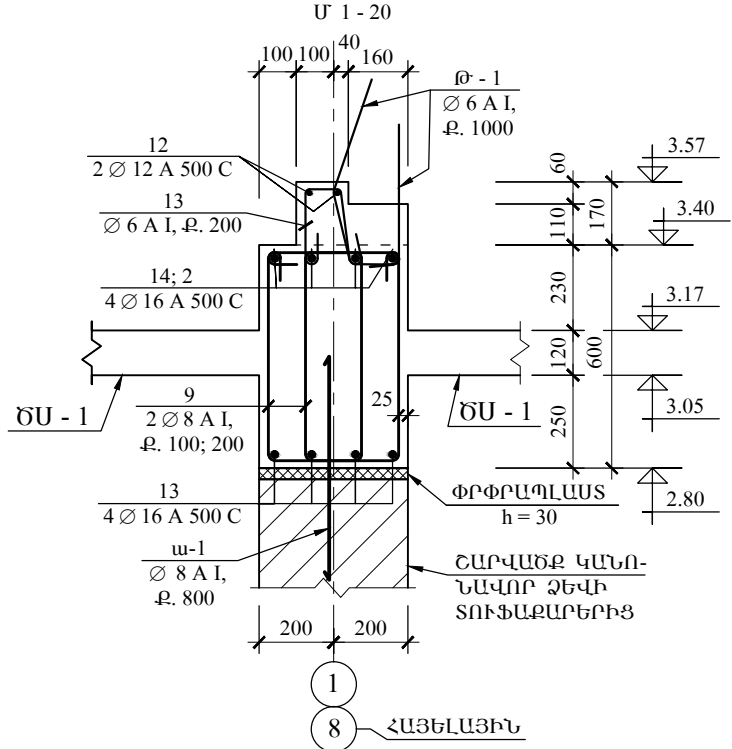

1 - 1 - ՄՊ - 6

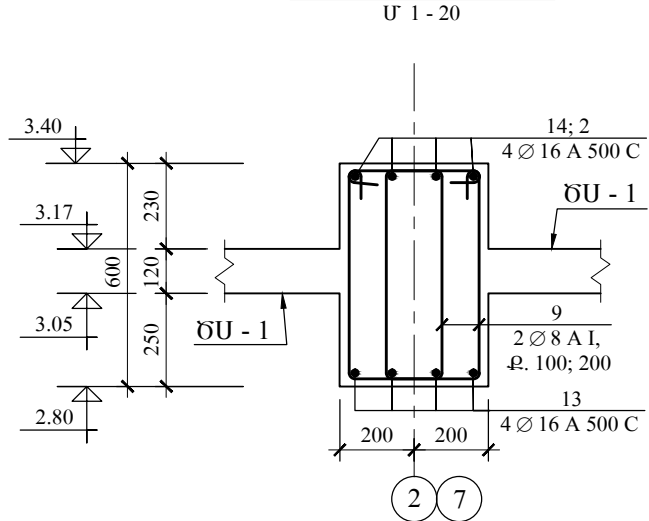

 ԼՈՐՈՒՄԻ ՄԱՐԶԻ ԳՅՈՒՆԱԳԱՐԱԿ ԳՅՈՒՂԻ ՄԱՆԿԱՊԱՐՏԵԶԻ ՇԵՆՔԻ ԿԱՌՈՒՅՈՒՄ						
ՏՆՕՐԵՆ	Ռ. ՄԱՆԱՍՅԱՆ		ԿՈՆՍՏՐՈՒԿՑԻԱՆԵՐ	ՓՈՒԼ	Ա.Ն.	
Ն.Գ.Կ.	Ս. ԱԹՈՅԱՆ		ՊԱՐԶՈՒՆԱԿՆԵՐ ՄՊ - 5... ՄՊ - 7	ԹԿԱԿԱՆ	2016	
				ԹԵՐԹԵՐ		
				ԹԵՐԹ	ՇԿ - 26	