




ՊԱՐԶՈՒՆԱԿՆԵՐ ՄՊ - 8... ՄՊ - 10

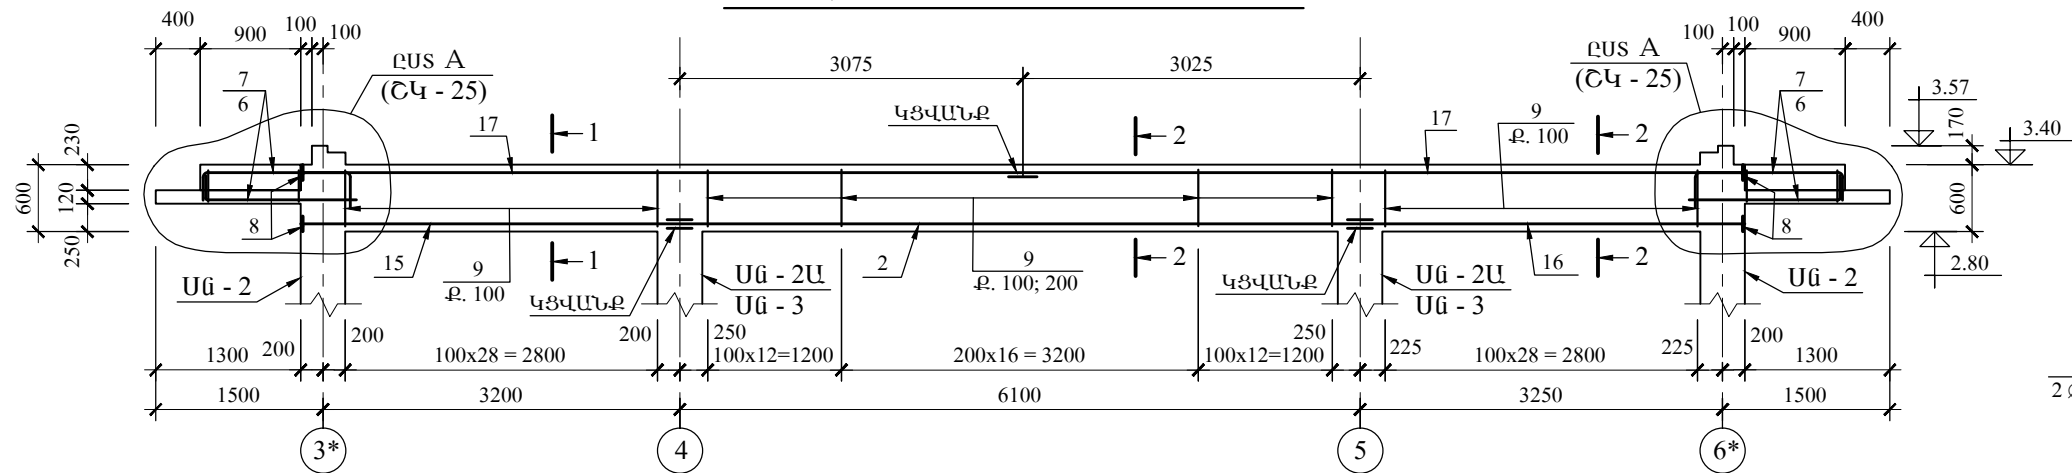


1 - 1 - ՄՊ - 8

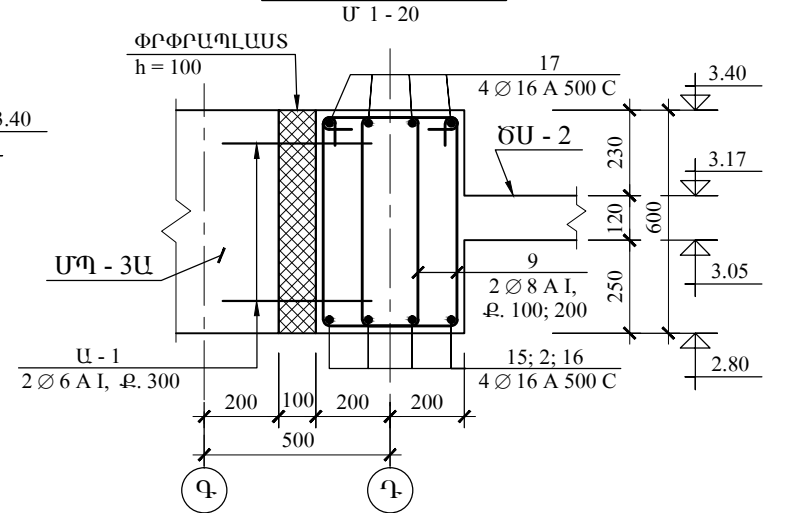


ՊԱՐԶՈՒՆԱԿՆԵՐ ՄՊ - 11, ՄՊ - 12

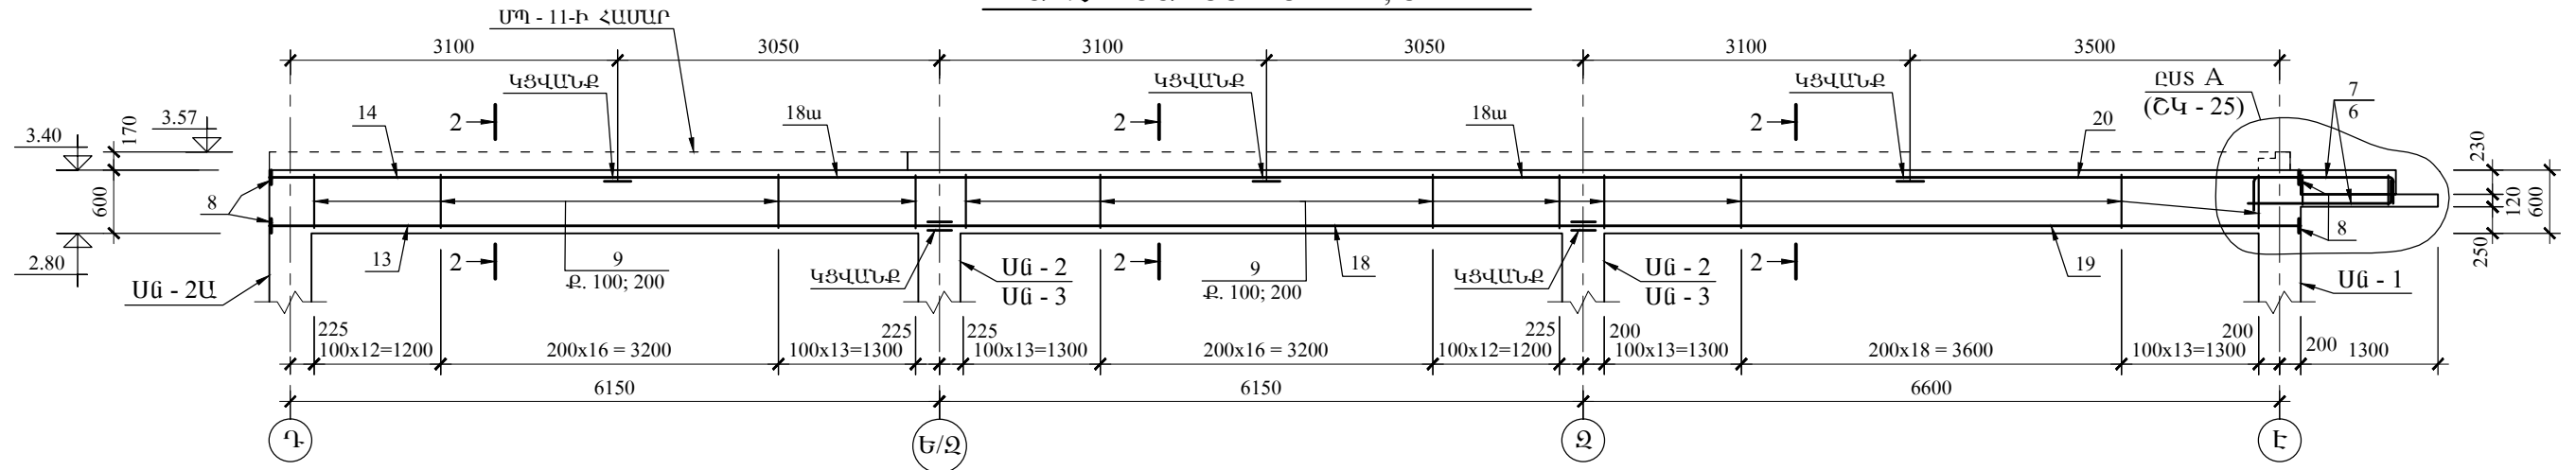


1 - 1 - ՄՊ - 10

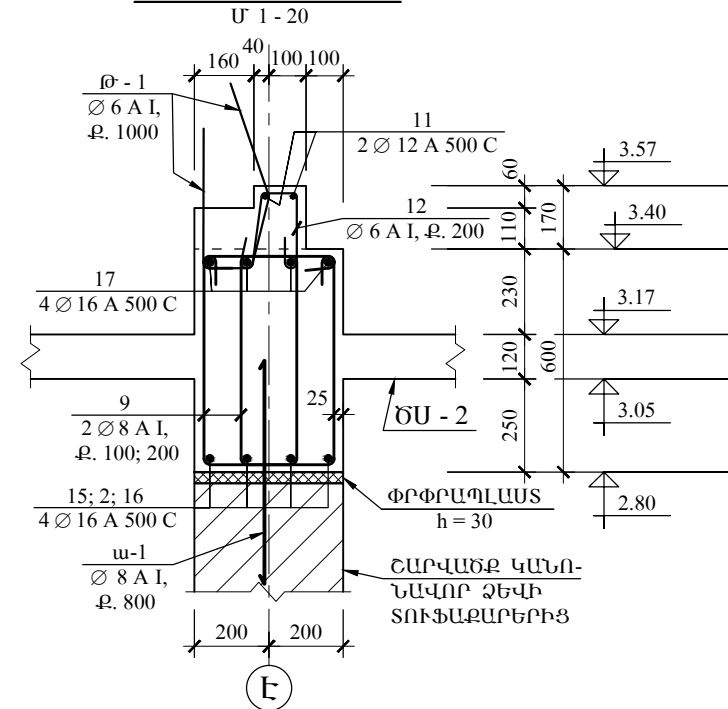


2 - 2 - ՄՊ - 11

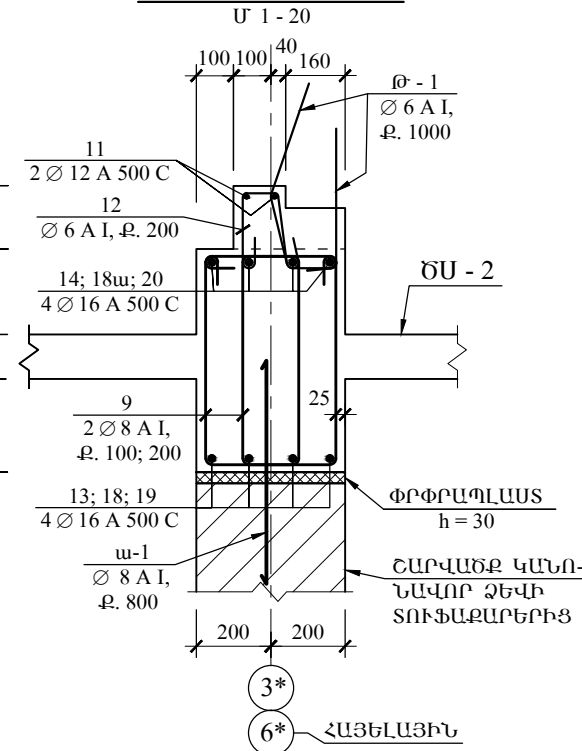

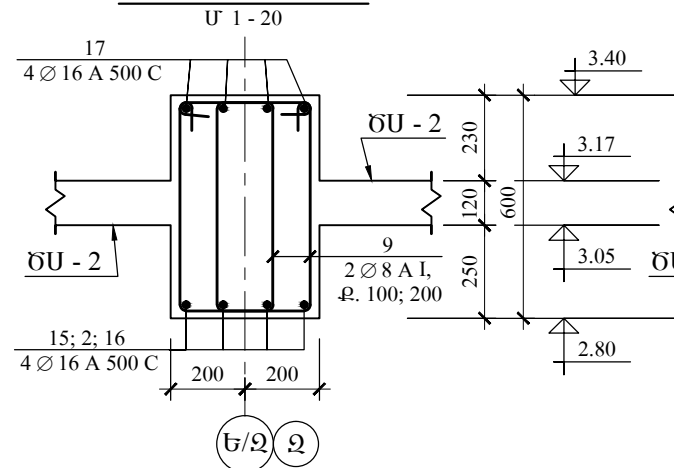

1 - 1 - ՄՊ - 9

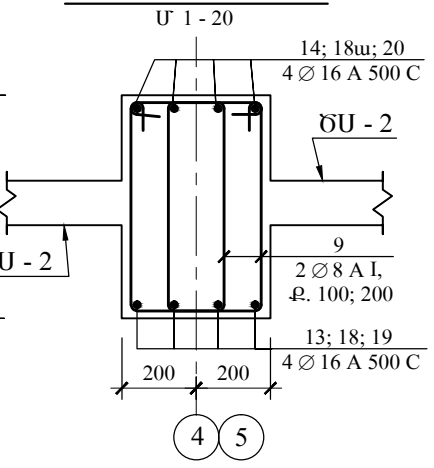

2 - 2 - ՄՊ - 12



	ԼՈՌՈՒՄԻ ՄԱՐԶԻ ԳՅՈՒՆԱԳԱՐԱԿ ԳՅՈՒՂԻ ՄԱՆԿԱՊԱՐՏԵՋԻ ՇԵՆՔԻ ԿԱՌՈՒՅՈՒՄ						
	ՏՆՕՐԵՆ	Ռ. ՄԱՆԱՍՅԱՆ		ԿՈՆՍՏՐՈՒԿՑԻԱՆԵՐ	ՓՈՒԼ	Ա.Ն.	
	Ն.Գ.Կ.	Ս. ԱԹՈՅԱՆ		ՊԱՐԶՈՒՆԱԿՆԵՐ ՄՊ - 8... ՄՊ - 12	ԹՎԱԿԱՆ	2016	
					ԹԵՐԹԵՐ		
«ԳԼՈՍՍԱ» ԱԿ			ԹԵՐԹ		ՇԿ - 27		