




ՀԱՆԳՈՒՅՑ «Ա»
Մ 1 - 20

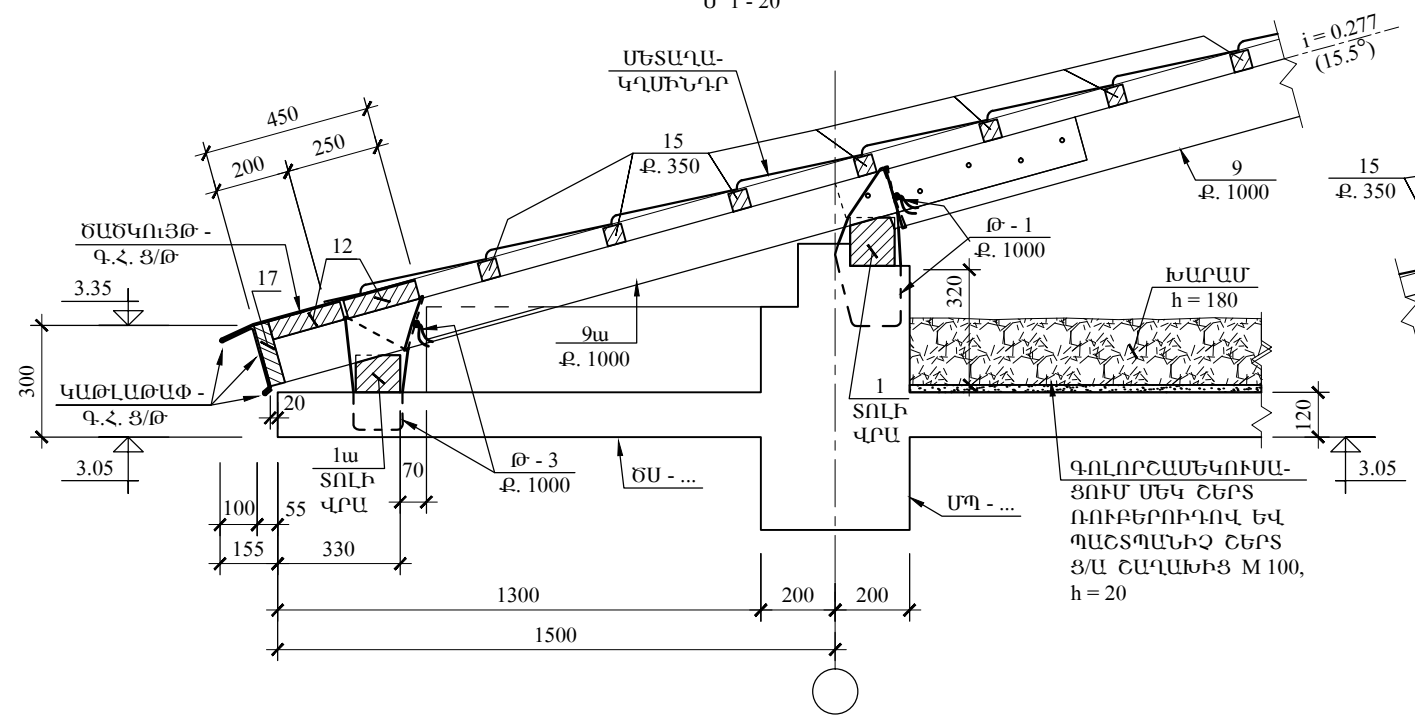

ՀԱՆԳՈՒՅՑ «Ա-1»
Մ 1 - 20

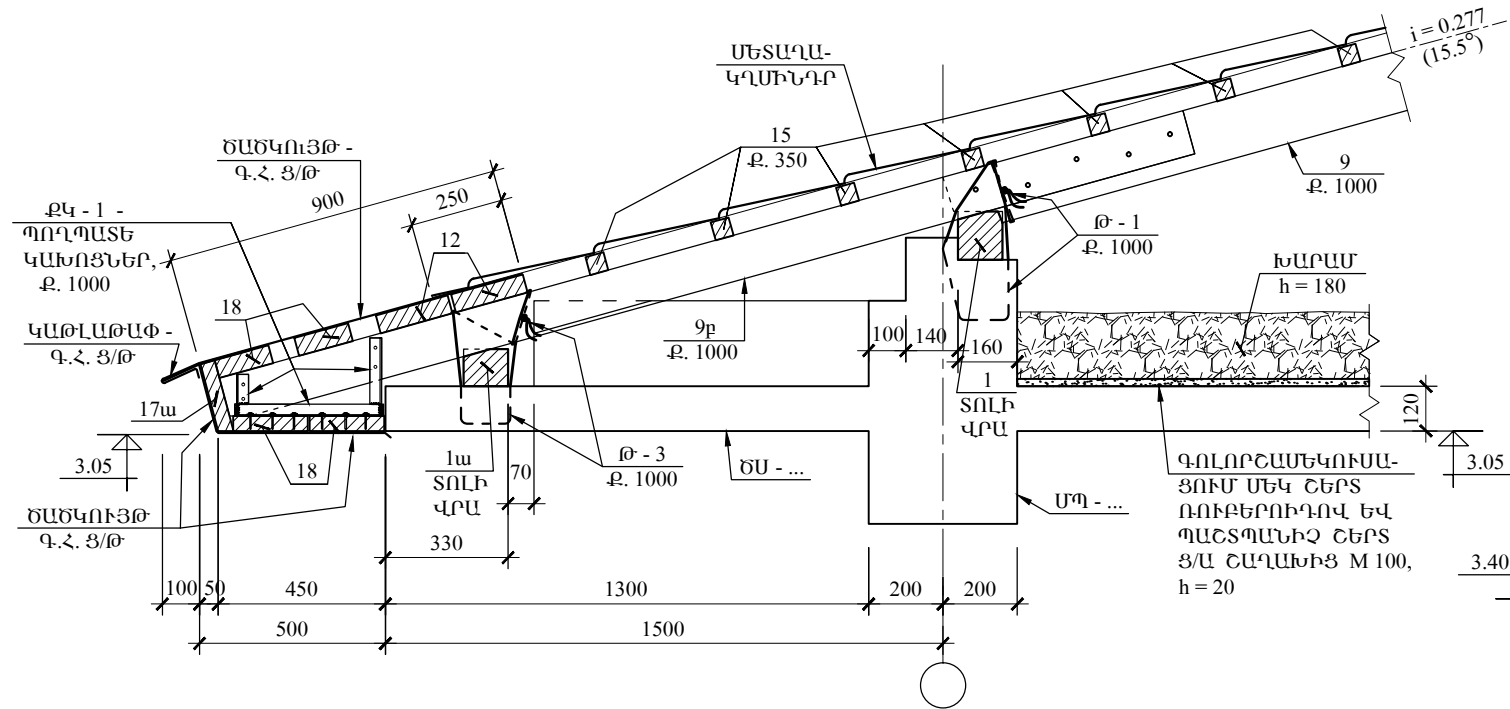


ՊՈՂՊԱՏԵ ԿԱԽՈՅ ԹԿ - 1
Մ 1 - 10

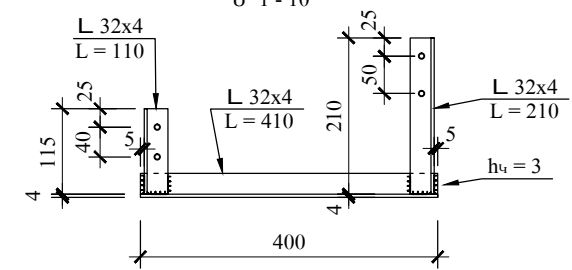


ԾԱՆՈԹ - Ն

ՄԵԿ ԹԿ - 1 ԿԱԽՈՅԻ ՆՅՈՒԹԵՐԻ ՄԱՍՆԱԳԻՐԸ ԵՎ ՆՅՈՒԹԵՐԻ ԸՆԴՀԱՆՈՒՐ ԾԱԽՍԸ ՏԵՍ ԸԿ - 40 ԹԵՐԹԻ ՎՐԱ


ՀԱՆԳՈՒՅՑ «Բ»
Մ 1 - 20

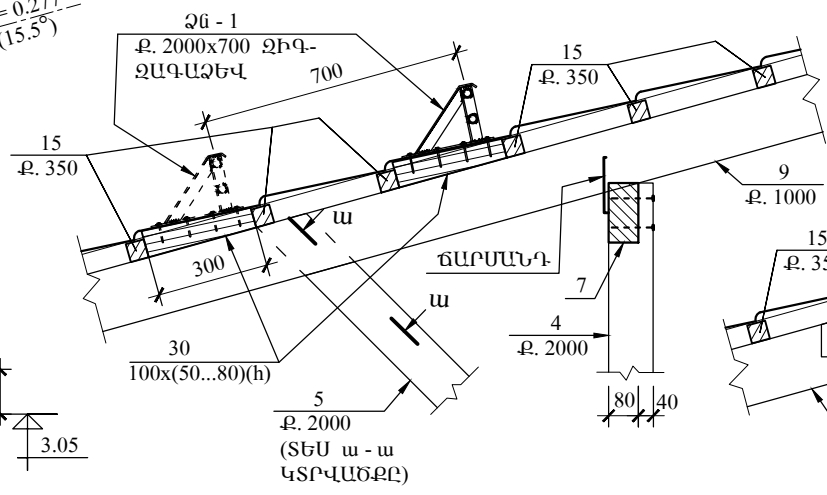


Ս - Ս
Մ 1 - 20

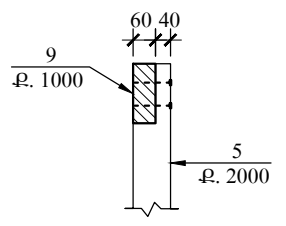


ՀԱՆԳՈՒՅՑ «Ը»
Մ 1 - 20

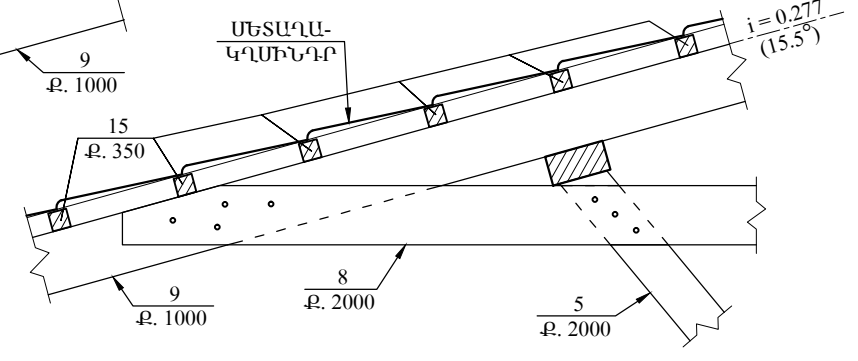


ՀԱՆԳՈՒՅՑ «Ը»
Մ 1 - 20

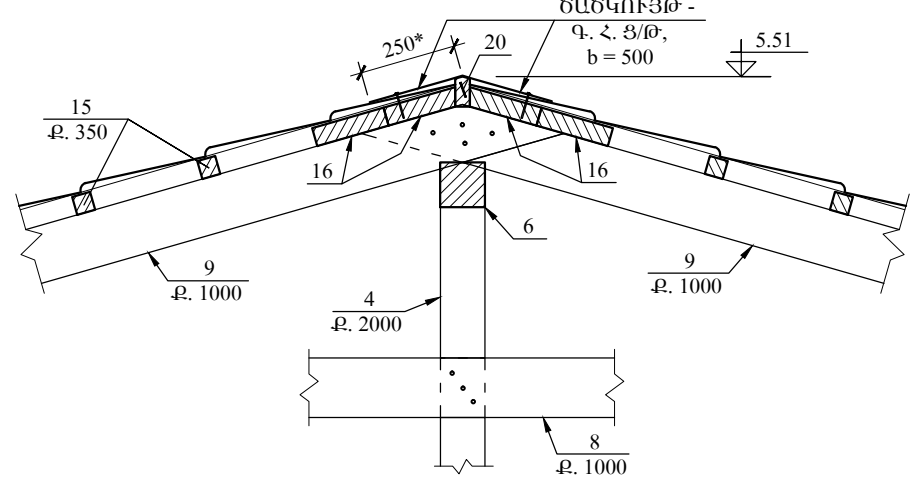


ՀԱՆԳՈՒՅՑ «Ե»
Մ 1 - 20

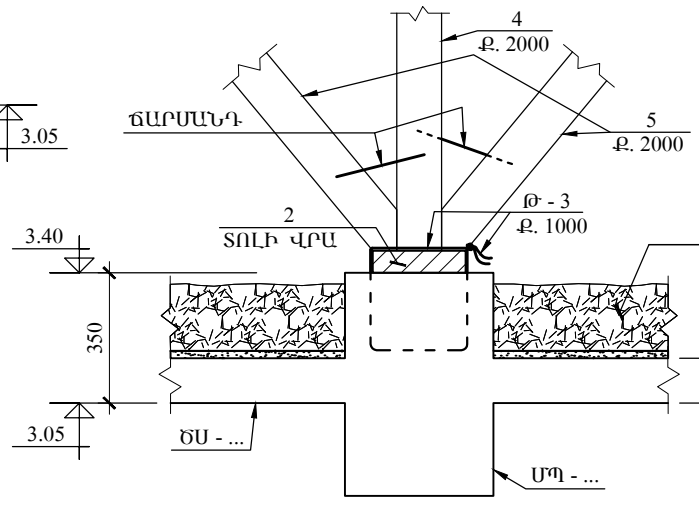

ՀԱՆԳՈՒՅՑ «Բ»
Մ 1 - 20

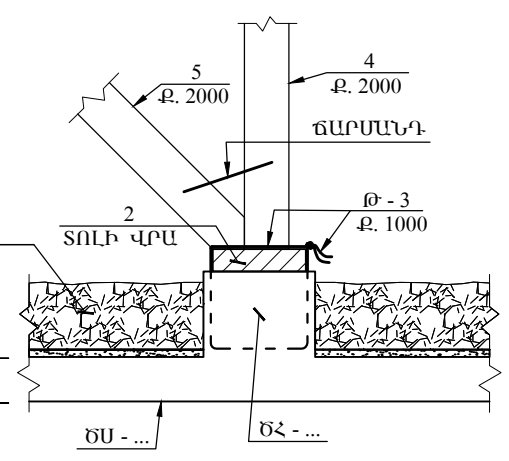

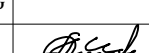	ԼՈՒՈՒՒ ՄԱՐԶԻ ԳՅՈՒՆԱԳԱՐԱԿ ԳՅՈՒՂԻ ՄԱՆԿԱՊԱՐՏԵԶԻ ՇԵՆՔԻ ԿԱՌՈՒՅՈՒՄ						
	ՏՆՕՐԵՆ	Ռ. ՄԱՆԱՍՅԱՆ		Տ Ա Ն Ի Ք		ՓՈՒԼ	Ա.Ն.
	Ն.Գ.Կ.	Ս. ԱԹՈՅԱՆ		ՀԱՆԳՈՒՅՑՆԵՐ «Ա»...«Բ», ՊՈՂՊԱՏԵ ԿԱԽՈՅ ԹԿ - 1		ԹՎԱԿԱՆ	2016
						ԹԵՐԹԵՐ	
«ԳԼՈՍՄԱ» ԱԿ						ԹԵՐԹ	ԸԿ - 37