



ՆՈՐ ՅՊ - 1 ՅԱՆԿԱՊԱՏԻ ՍԽԵՄԱ - ՀԱՏԱԿԱԳԻԾ  
Մ 1 - 500

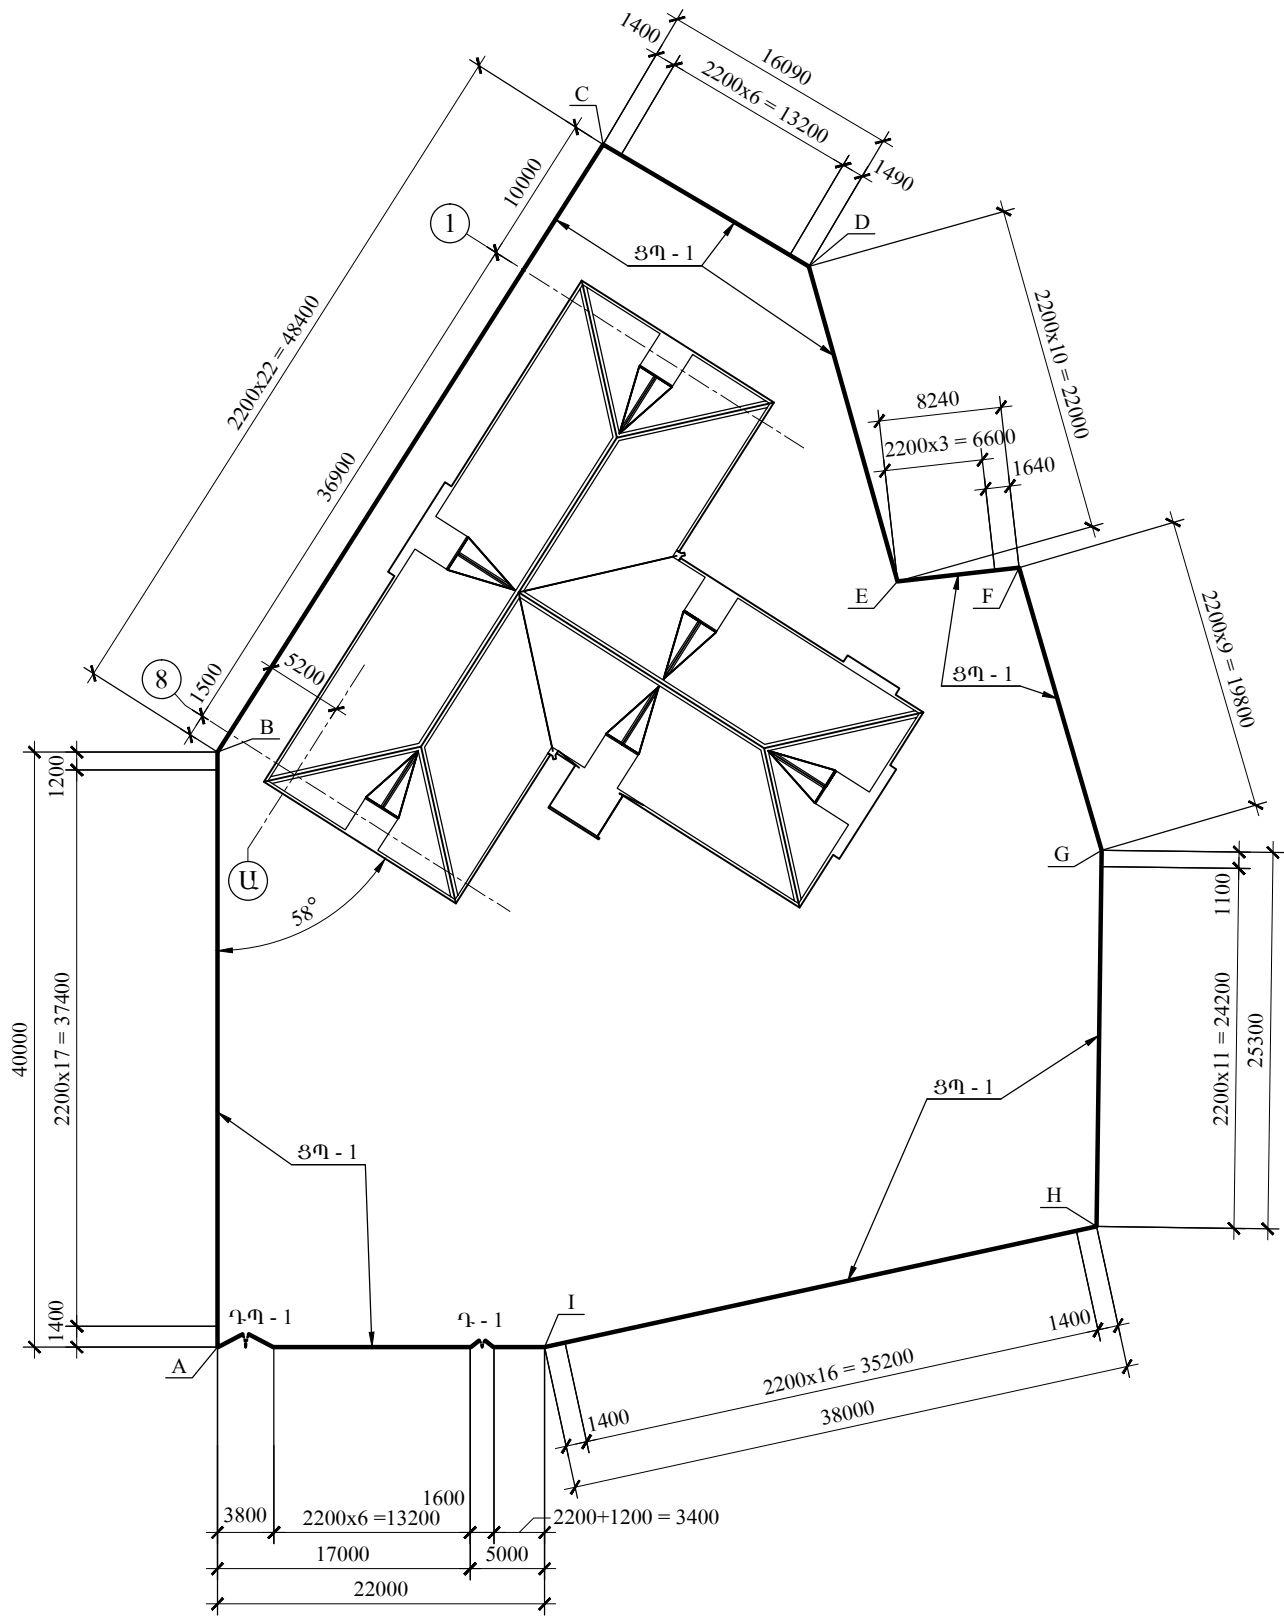

ՅՊ - 1 ՅԱՆԿԱՊԱՏԻ ԹՈՒՂՔՆԵՐԻ ՉԱՓԵՐԸ  
Մ 1 - 50

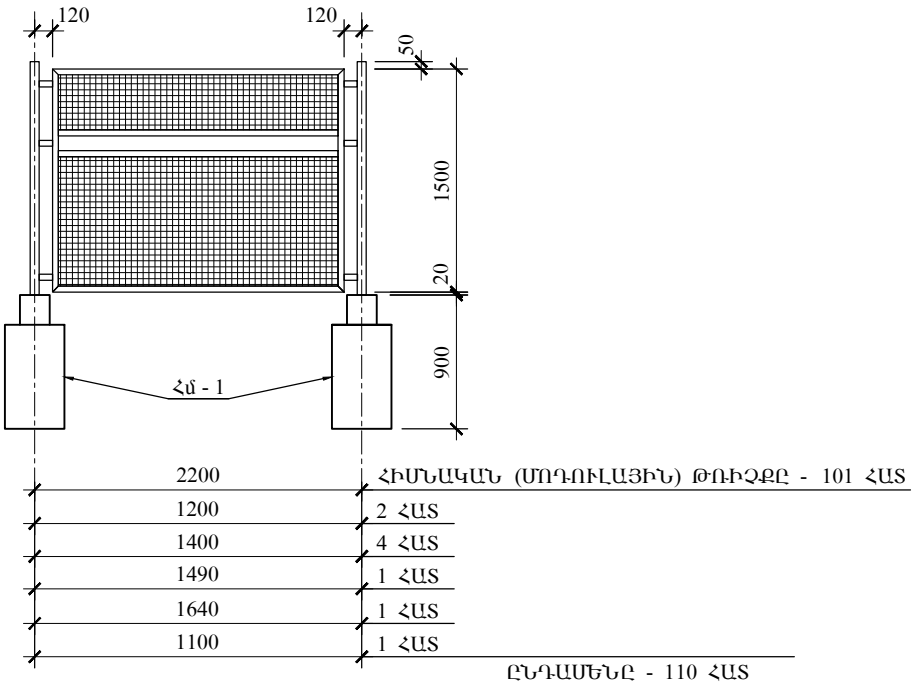

ԾԱՆՈԹ - Ն

ՅՊ - 1 ՅԱՆԿԱՊԱՏԻ, ԳՊ - 1 ԴԱՐՊԱՍԻ ԵՎ Գ - 1 ԴՈՒՆ ՏԱՐԲԵՐԻ ԴԻՐՔԱՎՈՐՈՒՄԸ ՏԵՍ Ը - 42... ԸԿ - 45 ԹԵՐԹԵՐԻ ՎՐԱ:

	ԼՈՌՈՒՄԻ ՄԱՐԶԻ ԳՅՈՒՆԱԳԱՐԱԿ ԳՅՈՒՂԻ ՄԱՆԿԱՊԱՐՏԵՋԻ ՇԵՆՔԻ ԿԱՌՈՒՅՈՒՄ						
	ՏՆՕՐԵՆ	Ռ. ՄԱՆԱՍՅԱՆ		ՏԱՐԱԾՔԻ ՅԱՆԿԱՊԱՏՈՒՄ		ՓՈՒԼ	Ա.Ն.
	Ն.Գ.Կ.	Ս. ԱԹՈՅԱՆ		ՆՈՐ ՅՊ - 1 ՅԱՆԿԱՊԱՏԻ ՍԽԵՄԱ - ՀԱՏԱԿԱԳԻԾ	ԹՎԱԿԱՆ	2016	
					ԹԵՐԹԵՐ		
		ԹԵՐԹ			ԸԿ - 41		
«ԳԼՈՍՄԱ» ԱԿ							