


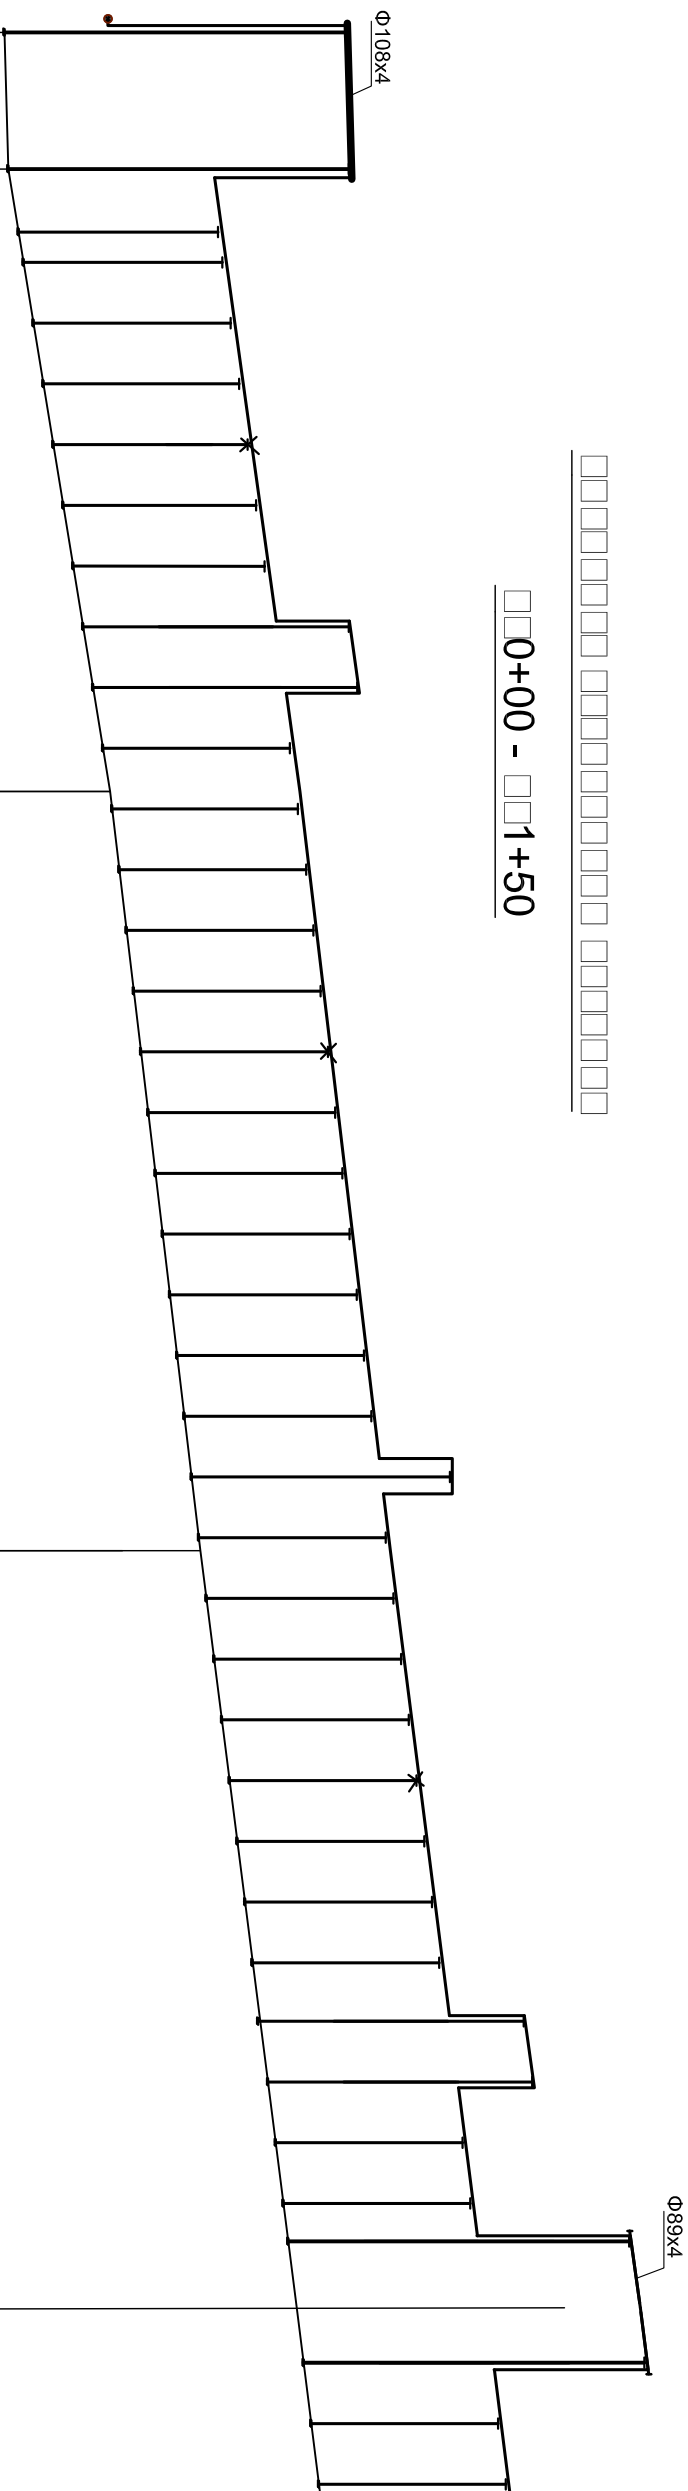

$$\square\square0+00-\square\square1+50$$



Մ
ՌԻԴԱԿԱՅԱՑ 1:100
ՀՈՐԻԶՈՆԱԿԱՆ 1:500

Հողի տիշել	1350.00	1350.05	1351.39	1352.58	1353.85
գաջասարի Ներթեփի տիշել	1345.50	1345.55	1348.89	1350.08	
գաջասարի թուղտան խողովածոնիւն ԿԱՆ ԲԱՐՁՐՈՒԹՅՈՒՆԸ ԳԵՏՆԻՑ	4.50	4.50	2.50 2.50	2.50 2.50	4.50 2.50
Հեռավորութիւն	9.0	4.0 2.0	4.0 2.50	4.0 2.50	4.0 2.50
ՑՅԱՆՇՈՒՄ	ՊԿ0+00		ՊԿ0+50	ՊԿ1+00	ՊԿ1+50
գաջասարի ՀԱՏԱԿԱԳԻԾԸ ԵՎ ԾՐԱՄԱՆ ԱՍԿՅՈՒՆՆԵՐԸ					
ԹԵՔՈՒԹՅՈՒՆ	0.0055	9.0	0.021	41.0	
DxS			Ցածր ճնշման զազատար Ծ45x2.5	Ցածր ճնշման զազատար Ծ45x2.5	Ցածր ճնշման զազատար Ծ45x2.5
ԳՐՈՒՆՏԻ ԿՈՒՈՋԻՈՆ ՀԱՏԿՈՒԹՅՈՒՆԸ					
ՄԵԿՈՒՄՑՄԱՆ ՏԻՊԸ			Յուղաների երկու անգամ	Յուղաների երկու անգամ	Յուղաների երկու անգամ
ԳԵՆԼՈՂԲԱ			III կարգի գրունտ	III կարգի գրունտ	III կարգի գրունտ
ՃԱՆԱՊԱՐԴԻ ԾԱԾԿՈՒՅԹԸ			գրունտ	գրունտ	գրունտ

[illegible]