□□□□□□□ □□□□□□□□□

□□□□□□□ □□1+50 - □□3+00

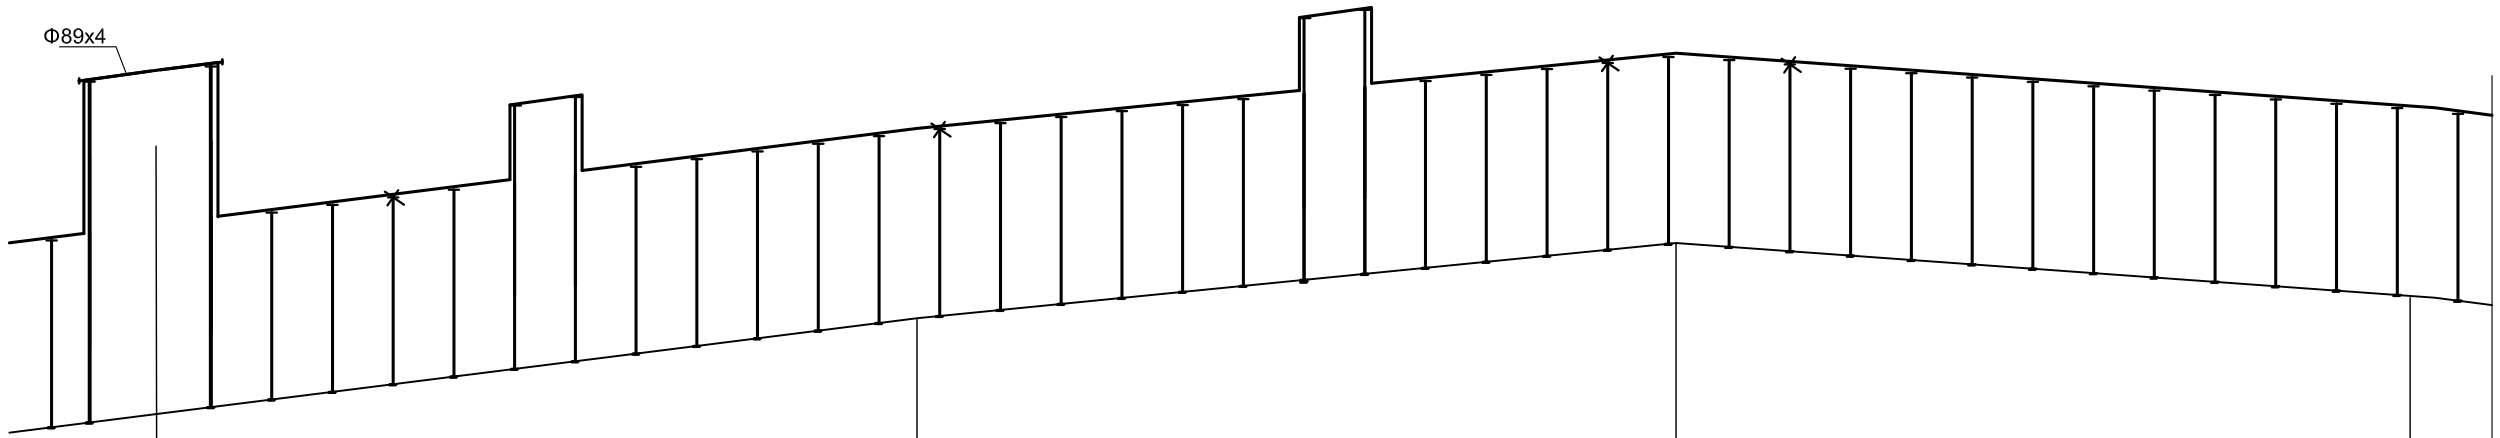

ՀՈՂԻ ՆԻՇԸ	1353.85	1355.11	1356.10	1355.38
ԳԱԶԱՏԱՐԻ ՆԵՐՔԵՎԻ ՆԻՇԸ				
ԳԱԶԱՏԱՐԻ ԹԱՂՄԱՆ ԽՈՐՈՒԹՅՈՒՆԸ ԿԱՄ ԲԱՐՁՐՈՒԹՅՈՒՆԸ ԳԵՏՆԻՑ	2.50 4.50	4.50 2.50 2.50 2.50 2.50 3.50 3.50 2.50 2.50 2.50 2.50 2.50	2.50 2.50 2.50 2.50 2.50 2.50 3.50 3.50 2.50 2.50 2.50 2.50	2.50 2.50 2.50 2.50 2.50 2.50 2.50 3.50 2.50 2.50 2.50 2.50
ՀԵՌԱՎՈՐՈՒԹՅՈՒՆԸ	2.5 4.5 3.5 4.0 4.0 4.0 4.0 4.0 4.0 4.0 4.0 4.0 4.0 4.0 2.5	1.5 4.0 4.0 4.0 4.0 4.0 4.0 4.0 4.0 4.0 4.0 4.0 4.0	0.50 4.50 4.0 4.0 4.0 4.0 4.0 4.0 4.0 4.0 4.0 4.0 4.0	1.0 3.0 4.0
ՑՑԱՆՇՈՒՄ	ՊԿ1+50	ՊԿ2+00	ՊԿ2+50	ՊԿ3+00
ԳԱԶԱՏԱՐԻ ՀԱՏԱԿԱԳԻՇԸ ԵՎ ՇՈՒՄԱՆ ԱՆԿՅՈՒՆՆԵՐԸ	□□-4	□□-5	□□-6	□□-7 □□-2
ԹԵՔՈՒԹՅՈՒՆ / ՀԵՌԱՎՈՐՈՒԹՅՈՒՆ	0.025 50.0	0.02 50.0	50.0	0.014
DxS				
ԳՐՈՒՆՏԻ ԿՈՌՈՁԻՈՆ ՀԱՏԿՈՒԹՅՈՒՆԸ				
ՄԵԿՈՒՍԱՑՄԱՆ ՏԻՊԸ				
ԳԵՈԼՈԳԻԱ				
ՃԱՆԱՊԱՐՀԻ ՇԱՇԿՈՒԹԸ				

«ԳԼՈՄՄԱ» ԱԿ	ԼՈՌՈՒ ՄԱՐԶԻ ԳՅՈՒԼԱԳԱՐԱԿ ԳՅՈՒՂԻ ՄԱՆԿԱՊԱՐՏԵԶԻ ՇԵՆՔԻ ԿԱՌՈՒՑՈՒՄ					
	ՏՆՕՐԵՆ	Ռ. ՄԱՆԱՍՅԱՆ		Գազամատակարարում	ՓՈՒԼ	Ա.Ն.
	ՆԱԽԱԳԾԵՑ	Վ.ԳԱՍՊԱՐՅԱՆ		/արտաքին ցանց/	ԹՎԱԿԱՆ	2016
				□□□□□□□ □□□□□□□□□	ԹԵՐԹԵՐ	
				□□□□□□□ □□1+50 - □□3+00	ԹԵՐԹ	□-7