



ԵՐԿԱՅՆԱԿԱՆ ՊՐՈՓԻԼ Կ1,Ջ1

Կ1


Մ
Հող. 1: 500
ՈՒԿ. 1: 100

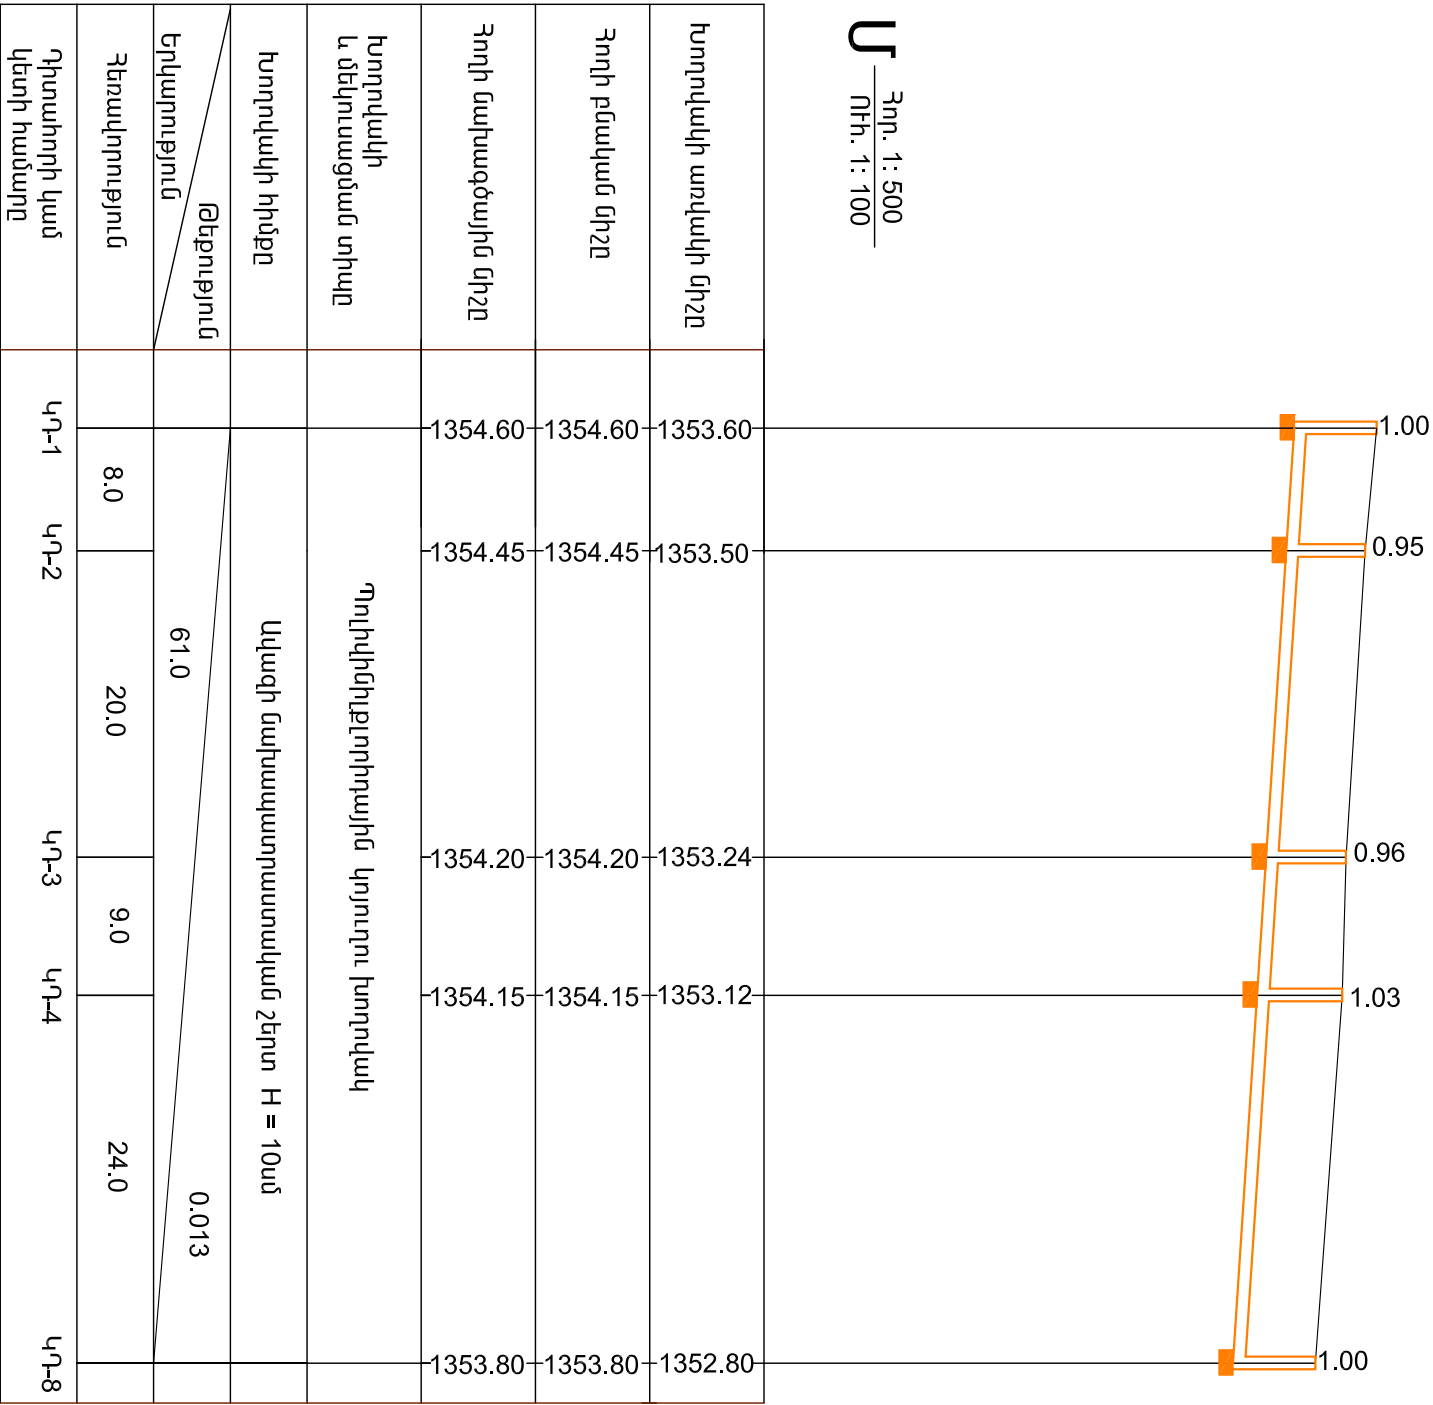


Կ1

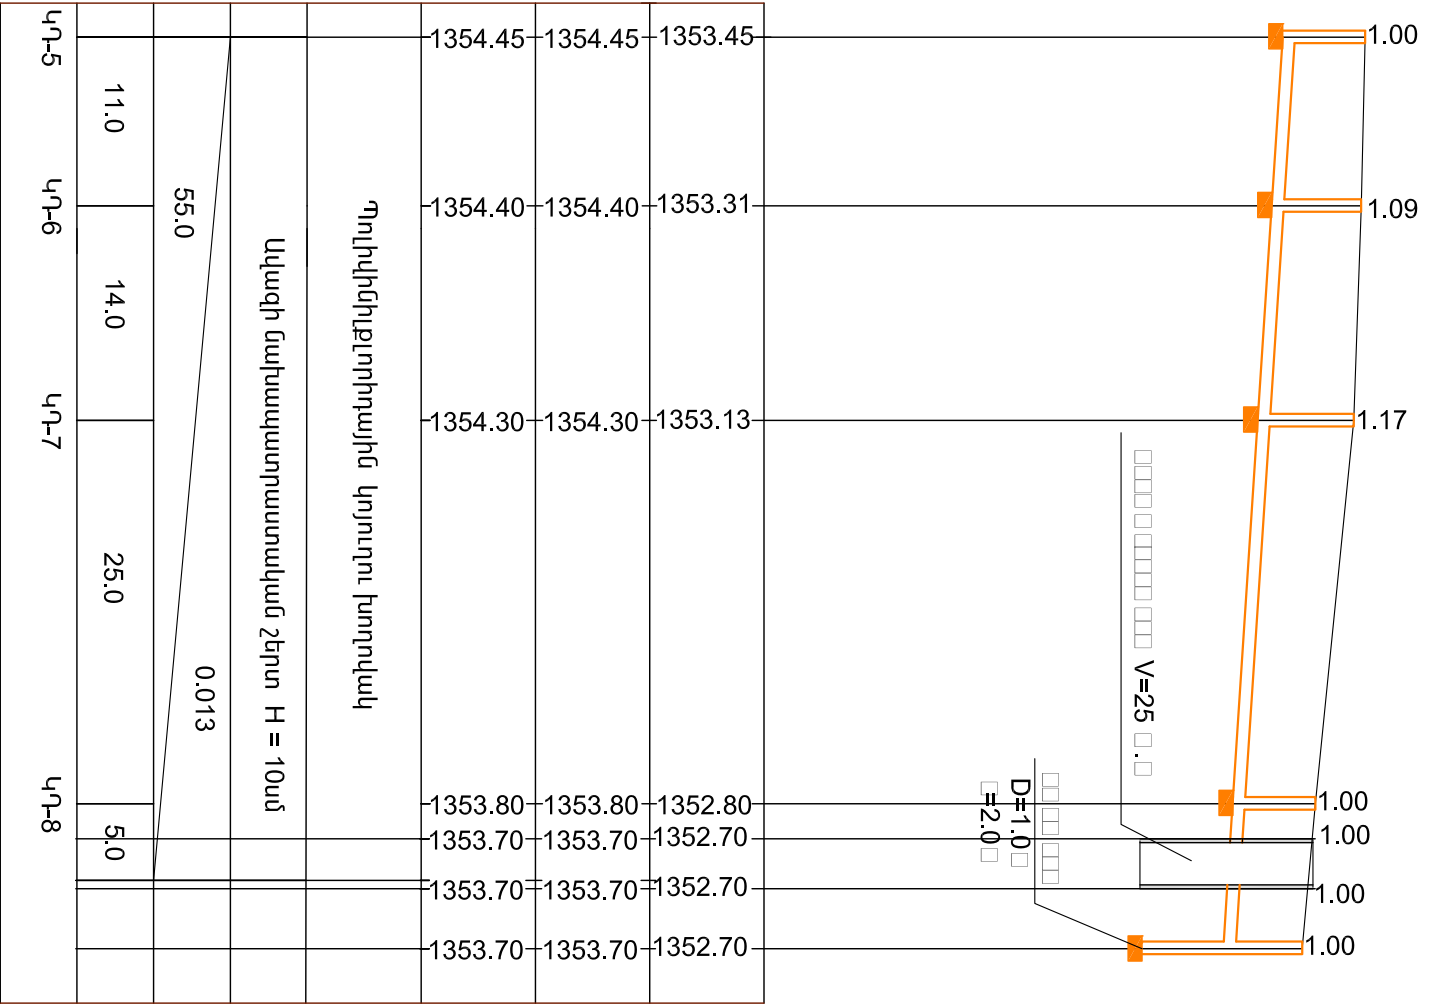

Ջ1

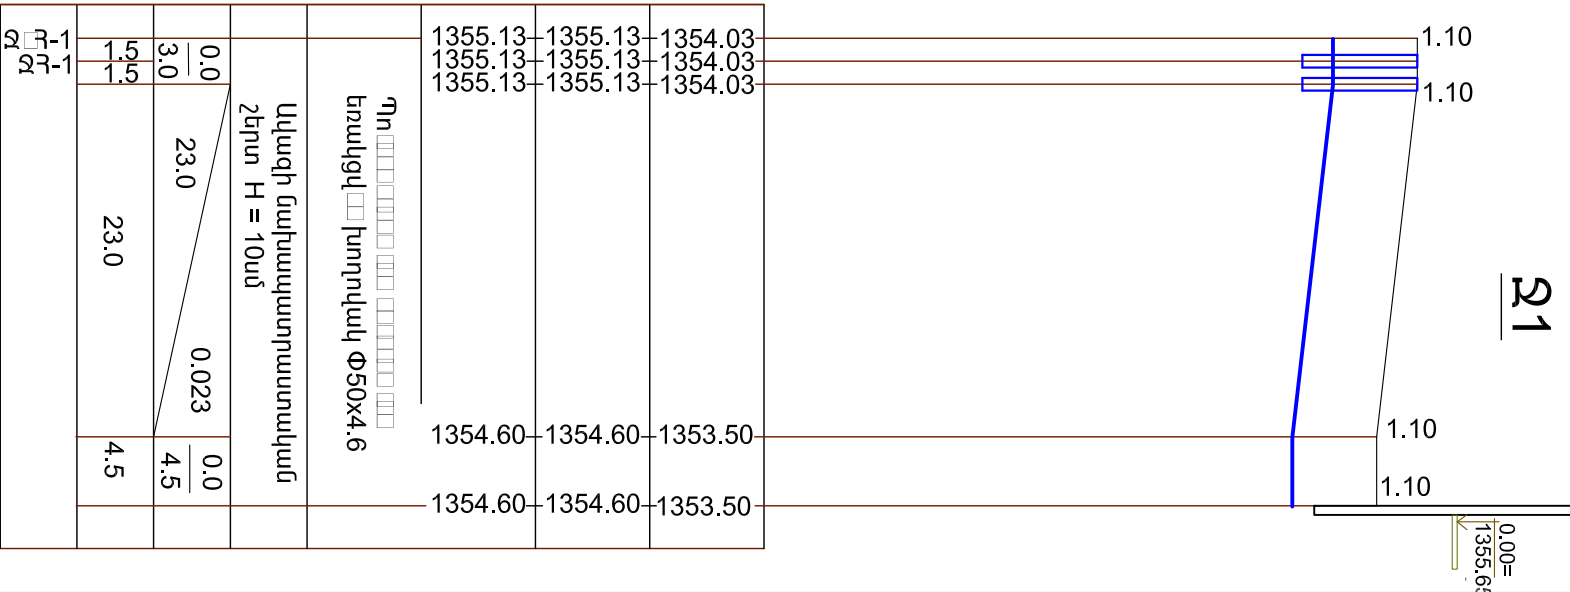



«ԳԼՈՄՄԱ» ԱԿ

| | | | |
|--|--------------|--|--|
| ԼՈՒՈՒԻ ՄԱՐԶԻ ԳՅՈՒԼԱԳԱՐԱՐՎԻ ԳՅՈՒԼՐ ԽՆԵԿԱԿԱՆՈՒՄԻ ՇԵՆՔԻ ԿԱՌՈՒԾՈՒՄ | | | |
| ՏՆՕՐԵՆ | Ռ. ՄԱՆԱՄԱՅԱՆ | | |
| ՆԱԽԱԳԾԵՑ | Վ.ԳԱՍՊԱՐՅԱՆ | | |
| | | | |

| | | | |
|-------------------------|--|--------|---------|
| ԵՐԿԱՅՆԱԿԱՆ ՊՐՈՓԻԼ Կ1,Ջ1 | | ՓՈԽ | Ա.Ն. |
| | | ԹՎԱԿԱՆ | 2016 |
| | | ԹԵՐԹԵՐ | |
| | | ԹԵՐԹ | ՋԿ - 10 |