ՀԱՐԿԻ ՀԱՏԱԿԱԳԻԾ

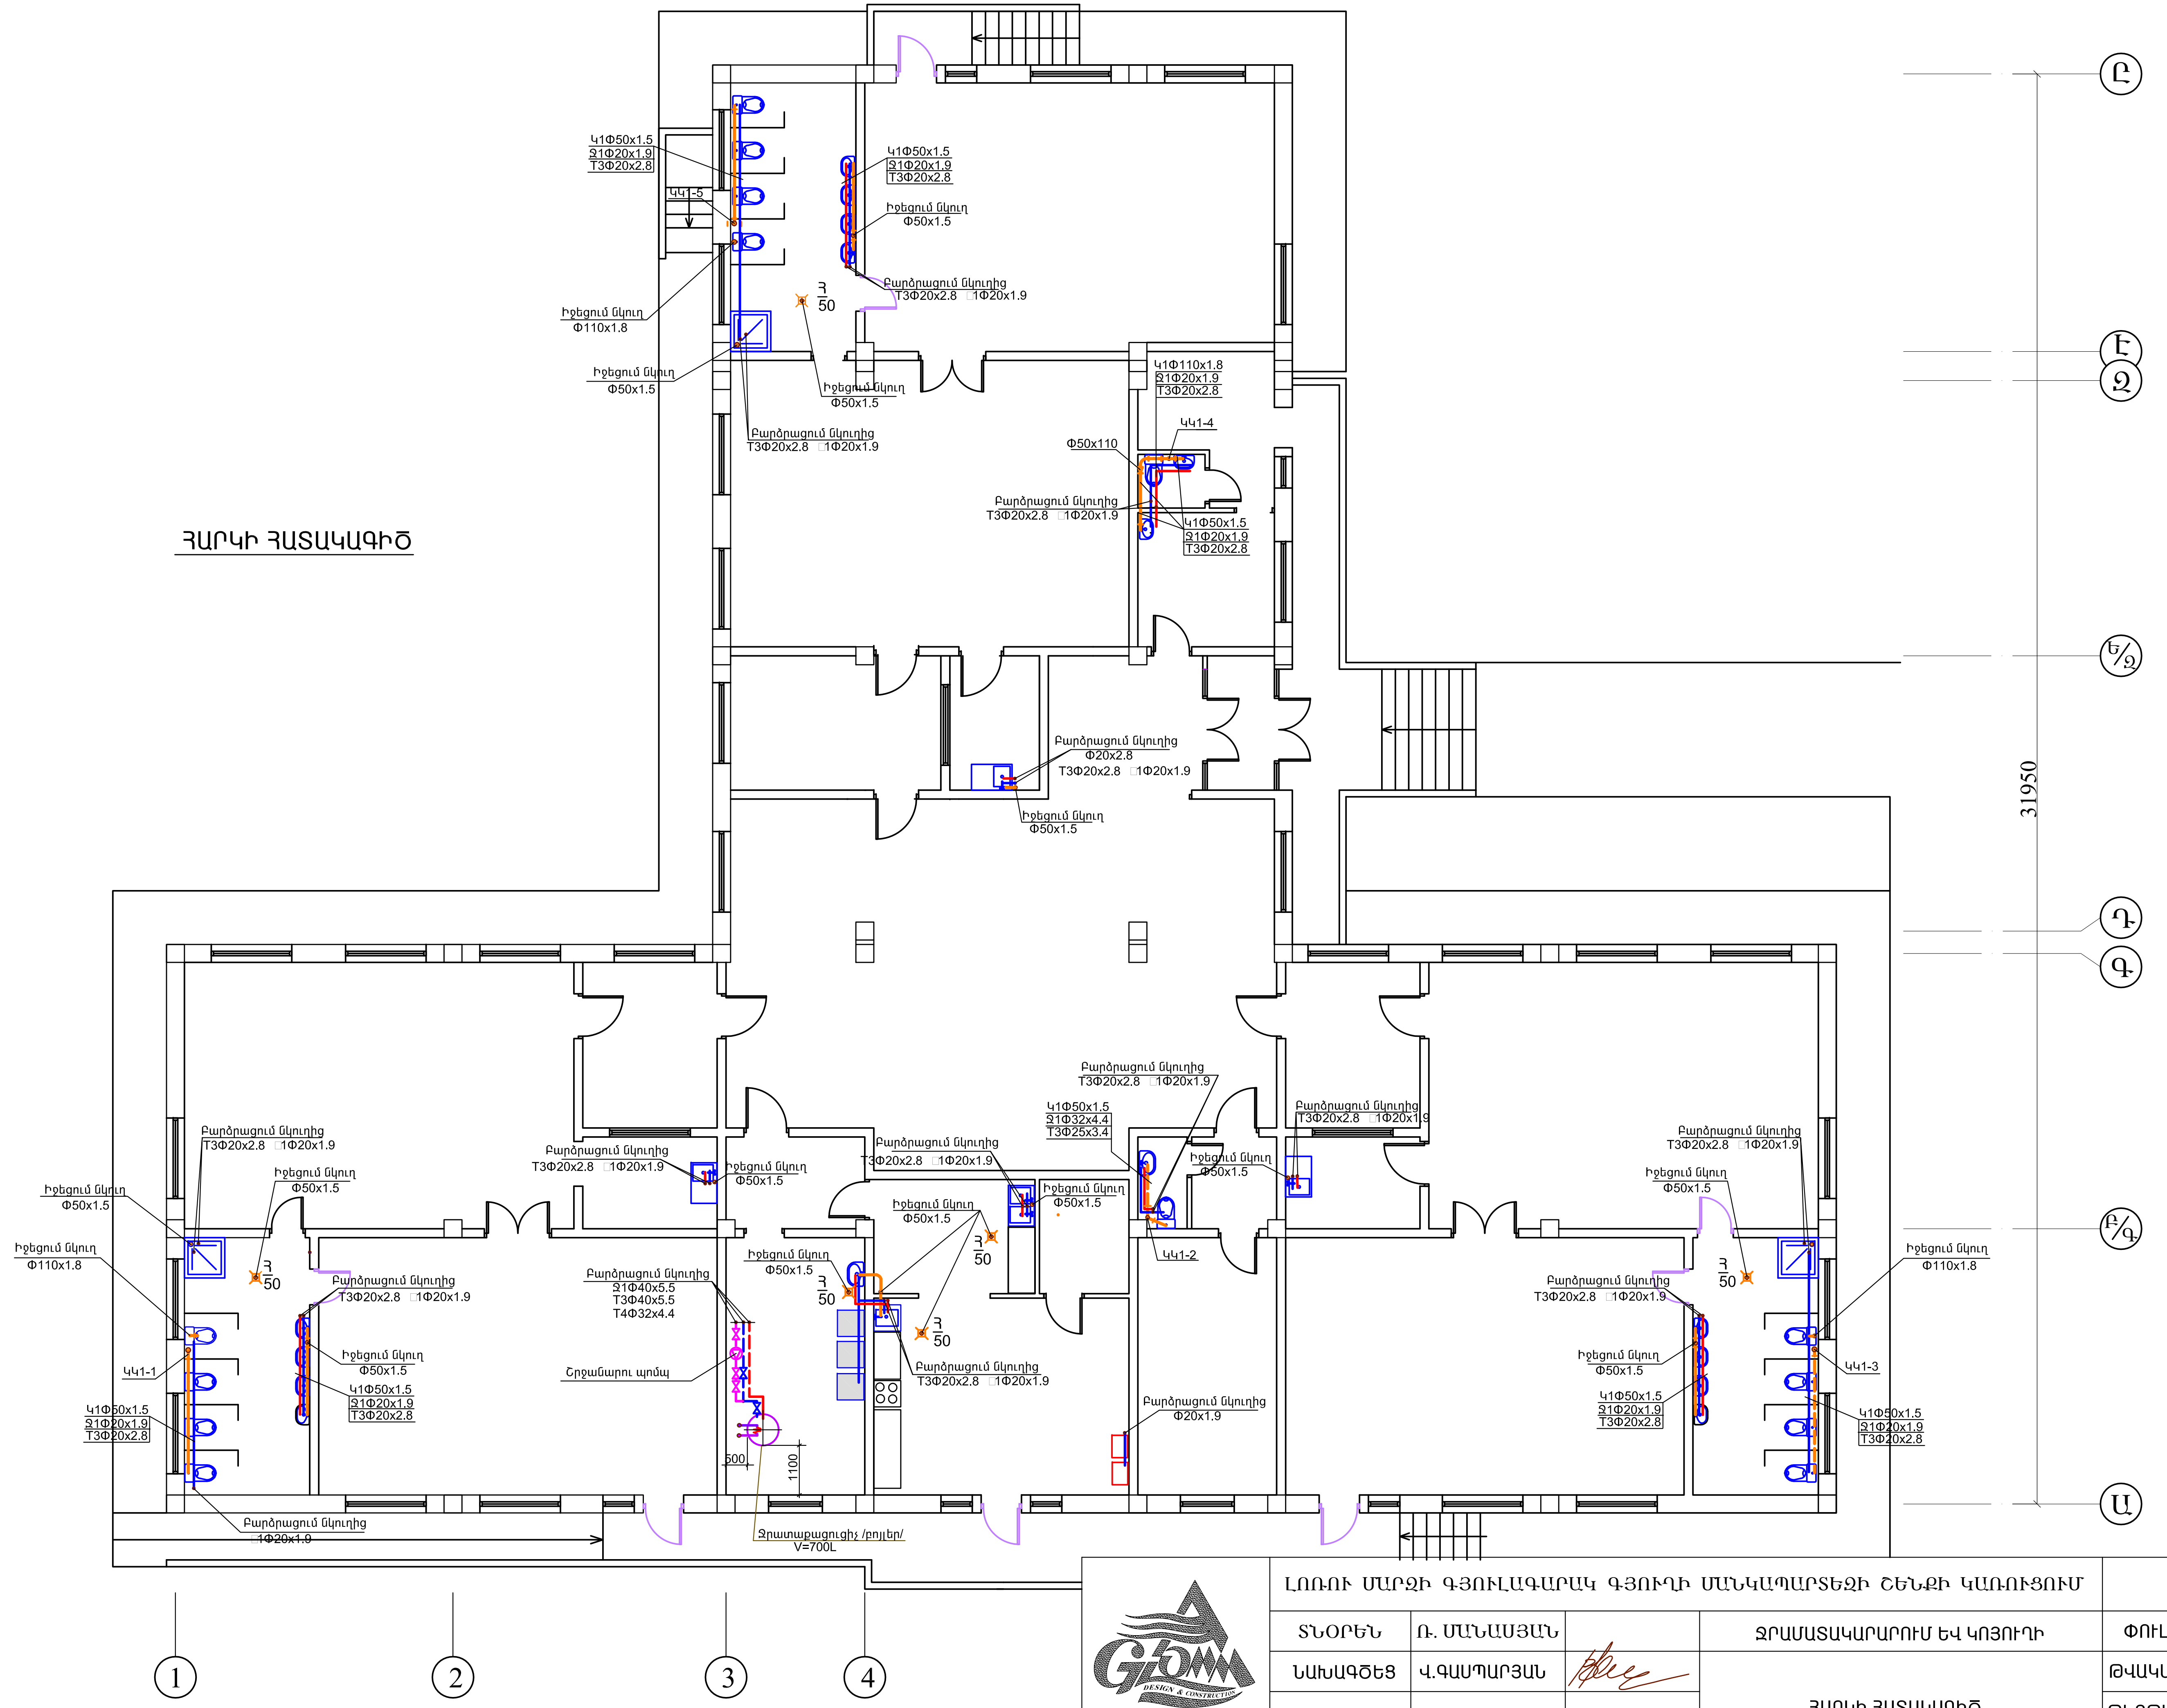
Կ1Φ50x1.5
Ջ1Φ20x1.9
T3Φ20x2.8
ԿԿ1-5
Իջեցում ճկուղ
Φ110x1.8
Իջեցում ճկուղ
Φ50x1.5
Կ1Φ50x1.5
Ջ1Φ20x1.9
T3Φ20x2.8
Իջեցում ճկուղ
Φ50x1.5
Բարձրացում ճկուղից
T3Φ20x2.8 □1Φ20x1.9
Հ
50
Իջեցում ճկուղ
Φ50x1.5
Բարձրացում ճկուղից
T3Φ20x2.8 □1Φ20x1.9
Կ1Φ110x1.8
Ջ1Φ20x1.9
T3Φ20x2.8
ԿԿ1-4
Φ50x110
Բարձրացում ճկուղից
T3Φ20x2.8 □1Φ20x1.9
Կ1Φ50x1.5
Ջ1Φ20x1.9
T3Φ20x2.8
Բարձրացում ճկուղից
Φ20x2.8
T3Φ20x2.8 □1Φ20x1.9
Իջեցում ճկուղ
Φ50x1.5
31950
Ը
Է
Զ
Ե/Զ
Դ
Գ
Բ/Գ
Ա
Բարձրացում ճկուղից
T3Φ20x2.8 □1Φ20x1.9
Կ1Φ50x1.5
Ջ1Φ32x4.4
T3Φ25x3.4
Բարձրացում ճկուղից
T3Φ20x2.8 □1Φ20x1.9
Բարձրացում ճկուղից
T3Φ20x2.8 □1Φ20x1.9
Իջեցում ճկուղ
Φ50x1.5
Բարձրացում ճկուղից
T3Φ20x2.8 □1Φ20x1.9
Իջեցում ճկուղ
Φ50x1.5
Իջեցում ճկուղ
Φ50x1.5
Իջեցում ճկուղ
Φ50x1.5
Իջեցում ճկուղ
Φ50x1.5
ԿԿ1-2
Հ
50
Հ
50
Հ
50
Բարձրացում ճկուղից
T3Φ20x2.8 □1Φ20x1.9
Բարձրացում ճկուղից
Φ20x1.9
Բարձրացում ճկուղից
Ջ1Φ40x5.5
T3Φ40x5.5
T4Φ32x4.4
Շրջանառու պոմպ
500
1100
Ջրատաքացուցիչ /բոյլեր/
V=700L
Բարձրացում ճկուղից
T3Φ20x2.8 □1Φ20x1.9
Իջեցում ճկուղ
Φ50x1.5
Իջեցում ճկուղ
Φ50x1.5
Իջեցում ճկուղ
Φ110x1.8
Հ
50
Բարձրացում ճկուղից
T3Φ20x2.8 □1Φ20x1.9
Իջեցում ճկուղ
Φ50x1.5
Կ1Φ50x1.5
Ջ1Φ20x1.9
T3Φ20x2.8
ԿԿ1-1
Կ1Φ50x1.5
Ջ1Φ20x1.9
T3Φ20x2.8
Բարձրացում ճկուղից
□1Φ20x1.9
Բարձրացում ճկուղից
T3Φ20x2.8 □1Φ20x1.9
Իջեցում ճկուղ
Φ50x1.5
Հ
50
Բարձրացում ճկուղից
T3Φ20x2.8 □1Φ20x1.9
Իջեցում ճկուղ
Φ50x1.5
Կ1Φ50x1.5
Ջ1Φ20x1.9
T3Φ20x2.8
Իջեցում ճկուղ
Φ110x1.8
ԿԿ1-3
Կ1Φ50x1.5
Ջ1Φ20x1.9
T3Φ20x2.8
1
2
3
4

«ԳԼՈՄՄԱ» ԱԿ	ԼՈՌՈՒ ՄԱՐԶԻ ԳՅՈՒԼԱԳԱՐԱԿ ԳՅՈՒՂԻ ՄԱՆԿԱՊԱՐՏԵԶԻ ՇԵՆՔԻ ԿԱՌՈՒՑՈՒՄ				
	ՏՆՕՐԵՆ	Ռ. ՄԱՆԱՍՅԱՆ	ՋՐԱՄԱՏԱԿԱՐԱՐՈՒՄ ԵՎ ԿՈՅՈՒՂԻ	ՓՈՒԼ	Ա.Ն.
	ՆԱԽԱԳԾՈՂ	Վ.ԳԱՍՊԱՐՅԱՆ	ՀԱՐԿԻ ՀԱՏԱԿԱԳԻԾ	ԹՎԱԿԱՆ	2016
				ԹԵՐԹԵՐ	
				ԹԵՐԹ	ՋԿ - 3