ՋԵՂՆԱՀԱՐԿԻ ՀԱՏԱԿԱԳԻԾ
Մ1:150

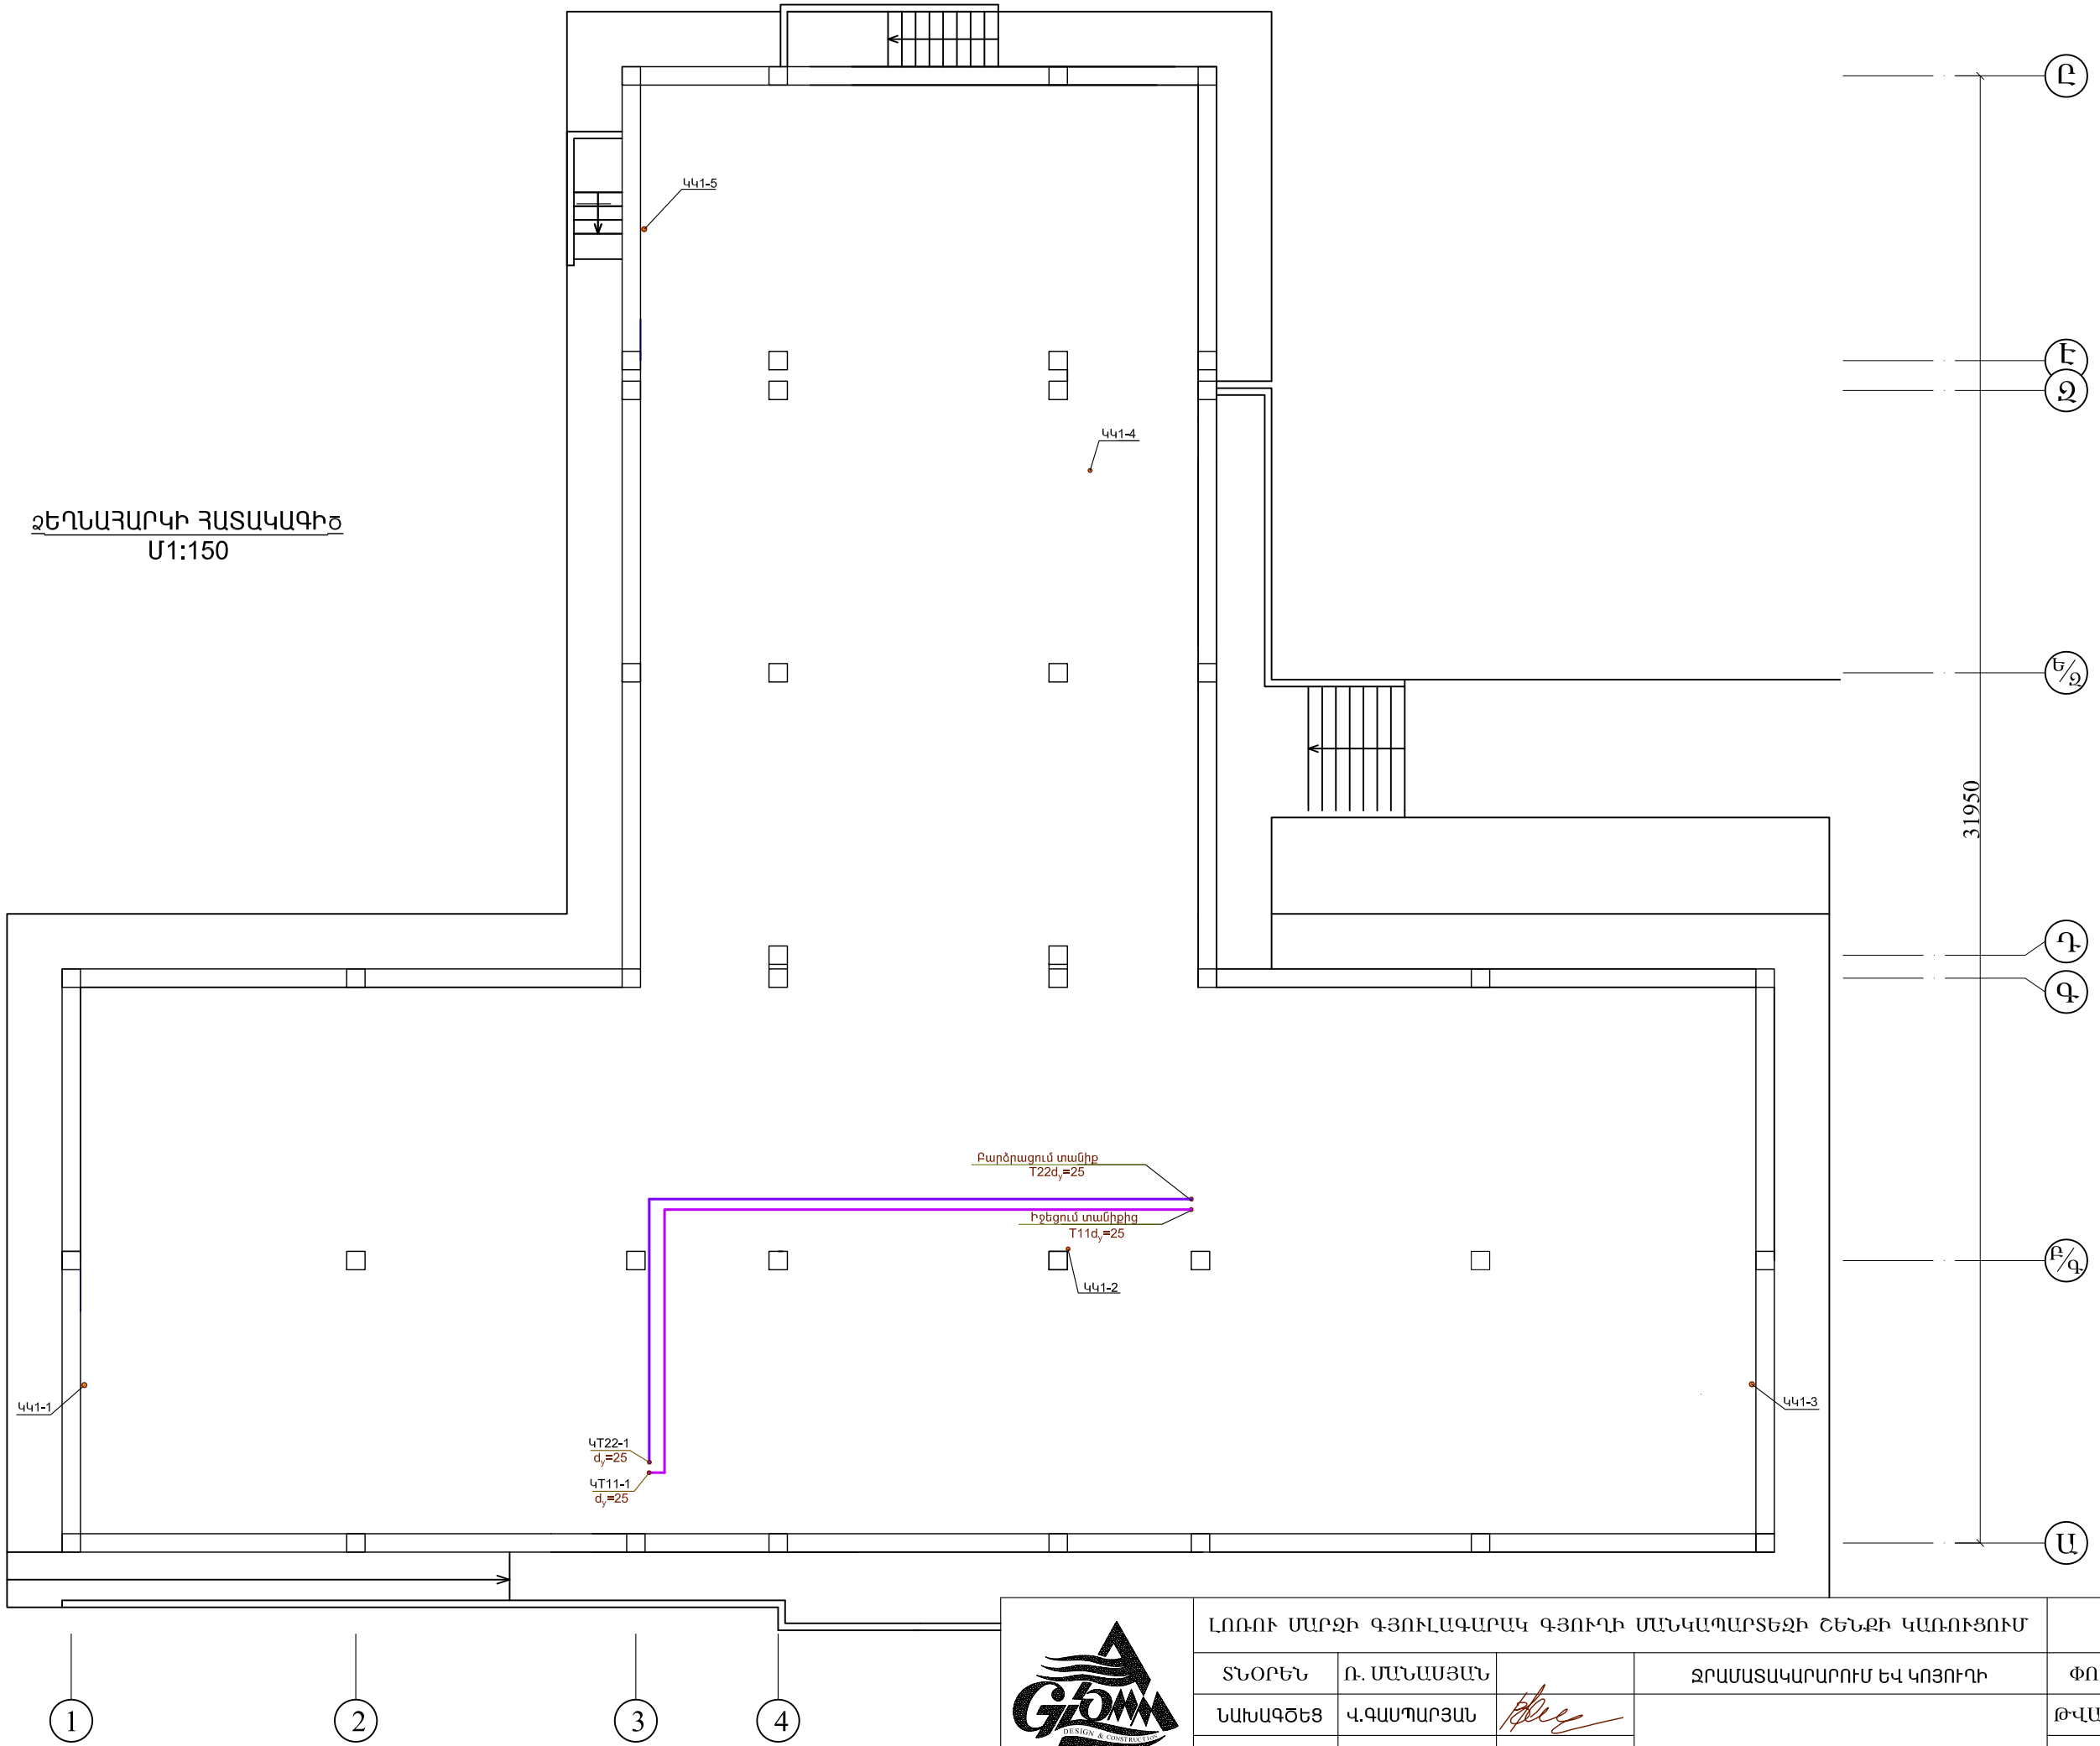

«ԳԼՈՄՍԱ» ԱԿ	ԼՈՌՈՒ ՄԱՐԶԻ ԳՅՈՒԼԱԳԱՐԱԿ ԳՅՈՒՂԻ ՄԱՆԿԱՊԱՐՏԵԶԻ ՇԵՆՔԻ ԿԱՌՈՒՑՈՒՄ				
ՏՆՕՐԵՆ	Ռ. ՄԱՆԱՍՅԱՆ		ՋՐԱՄԱՏԱԿԱՐԱՐՈՒՄ ԵՎ ԿՈՅՈՒՂԻ	ՓՈՒԼ	Ա.Ն.
ՆԱԽԱԳԾԵՑ	Վ.ԳԱՍՊԱՐՅԱՆ			ԹՎԱԿԱՆ	2016
			ՋԵՂՆԱՀԱՐԿԻ ՀԱՏԱԿԱԳԻԾ	ԹԵՐԹԵՐ	
				ԹԵՐԹ	ՋԿ - 4