



ՄՐԵԿԱՅԻՆ ՀԱՄԱԿԱՐԳԻ ՄԻԿԵՆՄ

U1:100

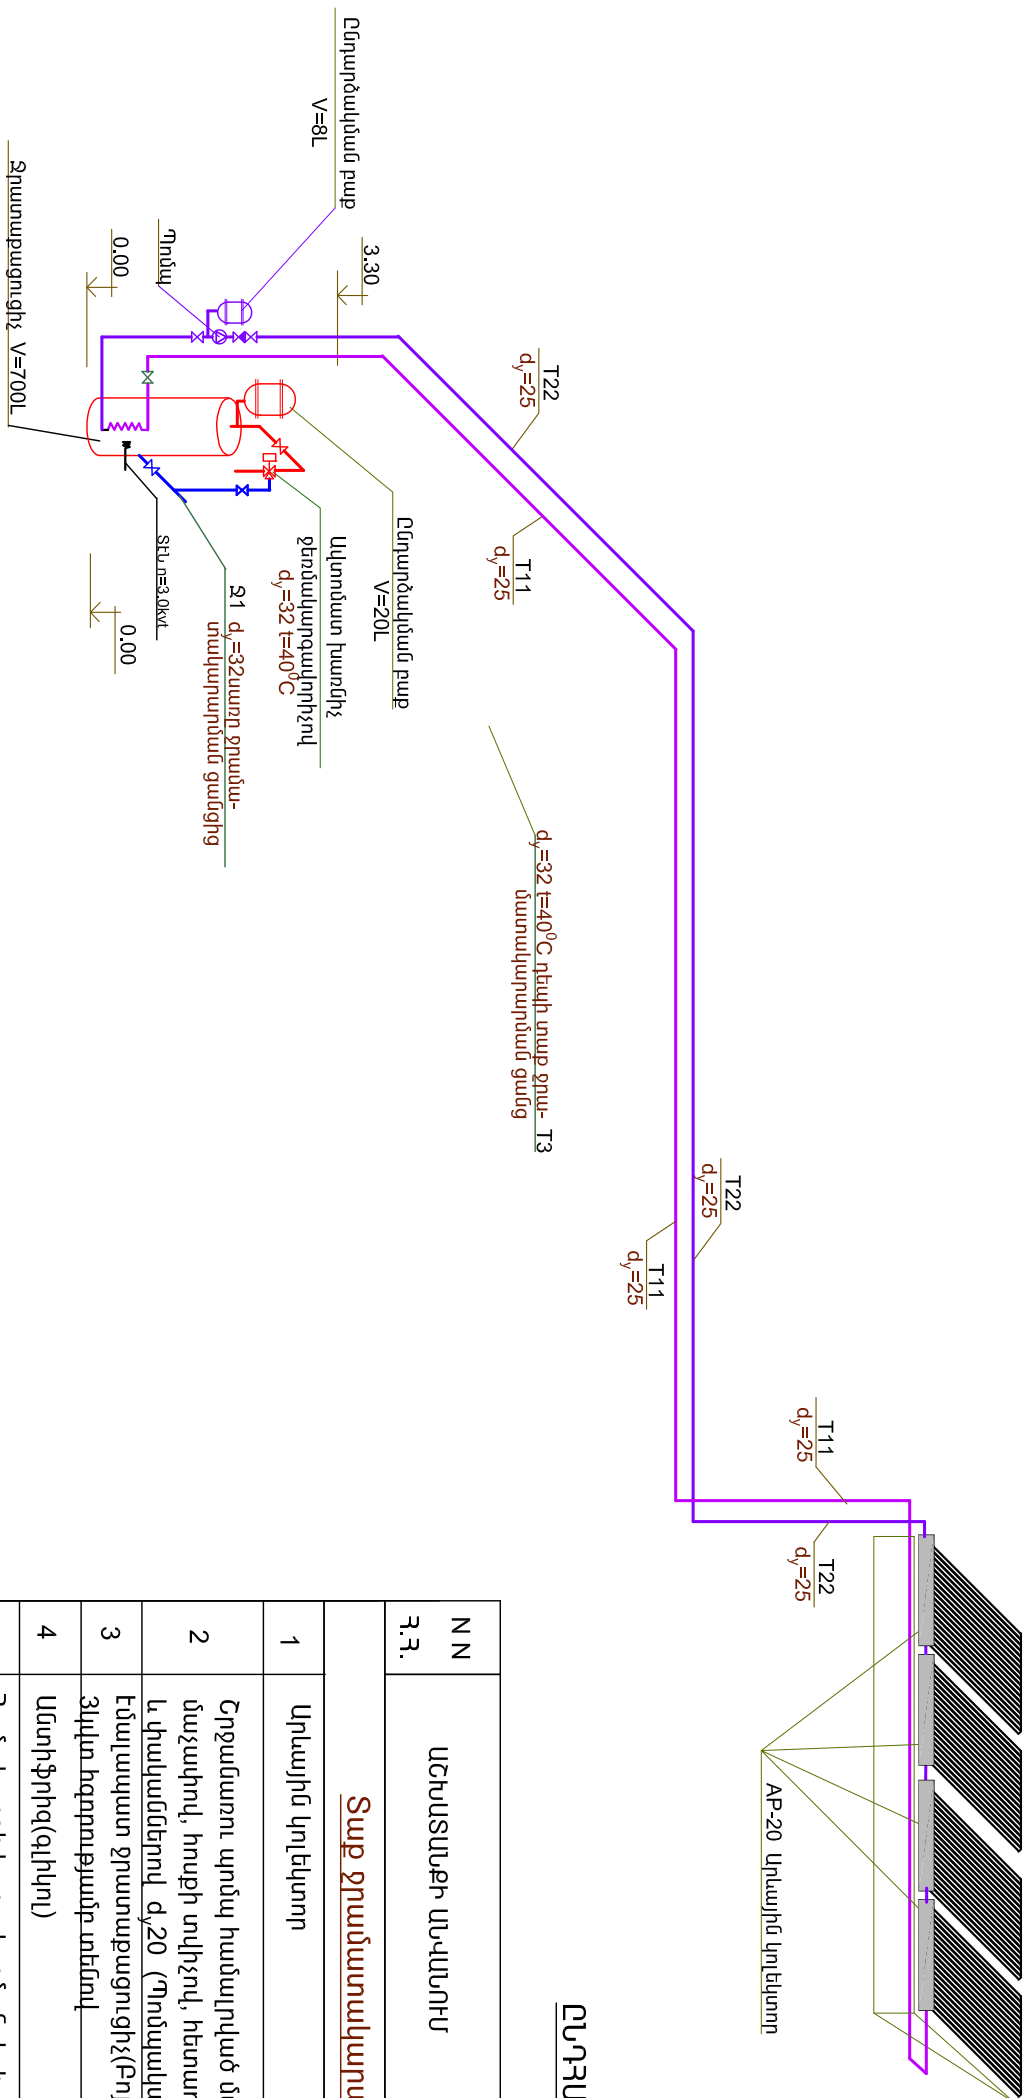

ԵՆԴՀԱՆՈՒՐ ԴԱՍԽԱԳԻՐ

N N Հ.Հ.	ԱՇԽԱՏԱՆՔԻ ԱՆՎԱՆՈՒՄ	ՄԱՍԻՆԻՇ ԿԱՍ ՉԱՓՍ	ՉԱՓԻ ՄԻԱՎՈՐ	ՔԱՆԱԿ	ԾԱՆՈԹ.
Տաք ջրամատակարարման արևային համակարգ					
1	Արևային կոլեկտոր	AP-20	կոմպլ.	4	"APRICUS" կամ համարժեք
2	Շրջանառու պոմպ համալրված մանրմետրով, ջերմաչափով, հոսքի տվիչով, հետադարձ փականով և փականներով զ,20 (Պոմպակայան)	G=0.9 0 ³ /ժ H=15 մ	կոմպլ.	2	"APRICUS" կամ համարժեք
3	Էներգիայառ ջրատաքացուցիչ(Բոլեր) համալրված ձվկուռ եզրառաքյալով տեմոկ	V=700L	կոմպլ.	1	"APRICUS" կամ համարժեք
4	Անոդ-ֆոթո(գլխիկ)	60%	L	32.0	
5	Համակարգի կառավարման վահանակ	Solar controller	կոմպլ.	1	"APRICUS" կամ համարժեք
6	Ընդարձակման բակ	V=8L	կոմպլ.	1	"APRICUS" կամ համարժեք
7	Ընդարձակման բակ	V=20L	կոմպլ.	1	"APRICUS" կամ համարժեք
8	Պղնձե խողովակներ (ամրացումով)	զ,20	զծմ	75.0	
9	Պղնձե խողովակների ջերմամեկուսացում "AEROFLEX" խողովակներով	զ,28	զծմ	75.0	"APRICUS" կամ համարժեք
10	Պղնձե խողովակների ձևակոր նստեր/ֆիտինգներ/	զ,20	հատ	60	
11	Ալյումինե ամրություն/ամրացման շրջանակ		կոմպլ. կգ	4 100.0	"APRICUS" կամ համարժեք
12	Մետաղական ամրացման դետալներ		կգ	30.0	
13	Ավտոմատ խառնիչ ջերմակարգավորիչով	զ,32	հատ	1	

	ԼՍՈՒՄԻ ԿՈՄԻՏԵ			ԼՍՈՒՄԻ ԿՈՄԻՏԵ ԳՅՈՒՆԱԿԱՆՈՒԹՅԱՆ ԶԵՆՈՒԹՅԱՆ ԴԵՊԱՐՏԱՄԵՆՏԻ ԿԱԼՈՒԹՅԱՆ ԴԵՊԱՐՏԱՄԵՆՏԻ	ՓՈՒԼ Ա.Ն. 2016	
	ՏՆՕՐԵՆ	Ո. ՄԱՆԱԿԱՆՈՒԹՅԱՆ				ԹՎԱԿԱՆ 2016
	ՆԱԽԱԳԻՏՈՒՄ	Կ. ԳՅՈՒՆԱԿԱՆՈՒԹՅԱՆ	ՄՐԵՎԱԿԱՆՈՒԹՅԱՆ ԴԵՊԱՐՏԱՄԵՆՏԻ			ԹԵՐԻՏԵՐ
						ԹԵՐԻՏԵՐ
«ԵԼԵՄԵՆՏ» ՍՊ				ԹԵՐԻՏԵՐ	ՋՆԿ - 6	