
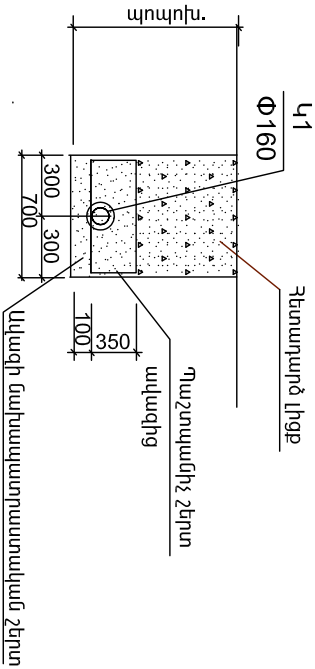
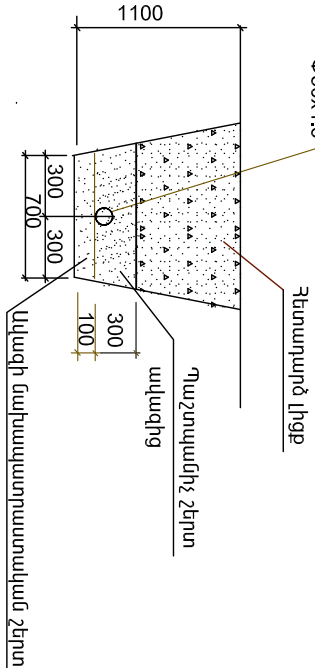
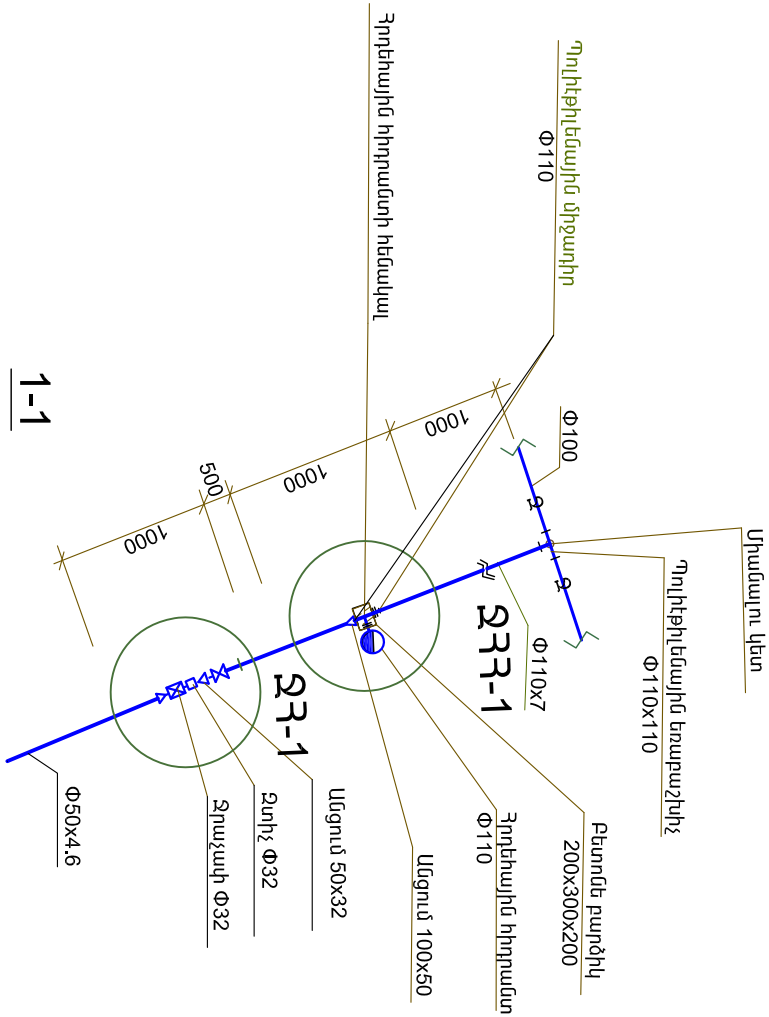


ՎԼԽԱԿՈՐ ՀԱՏԱԿԱԳԻԾ
Կ1:Ձ1 ՑԱՆՑԵՐՈՎ

Մ1:500

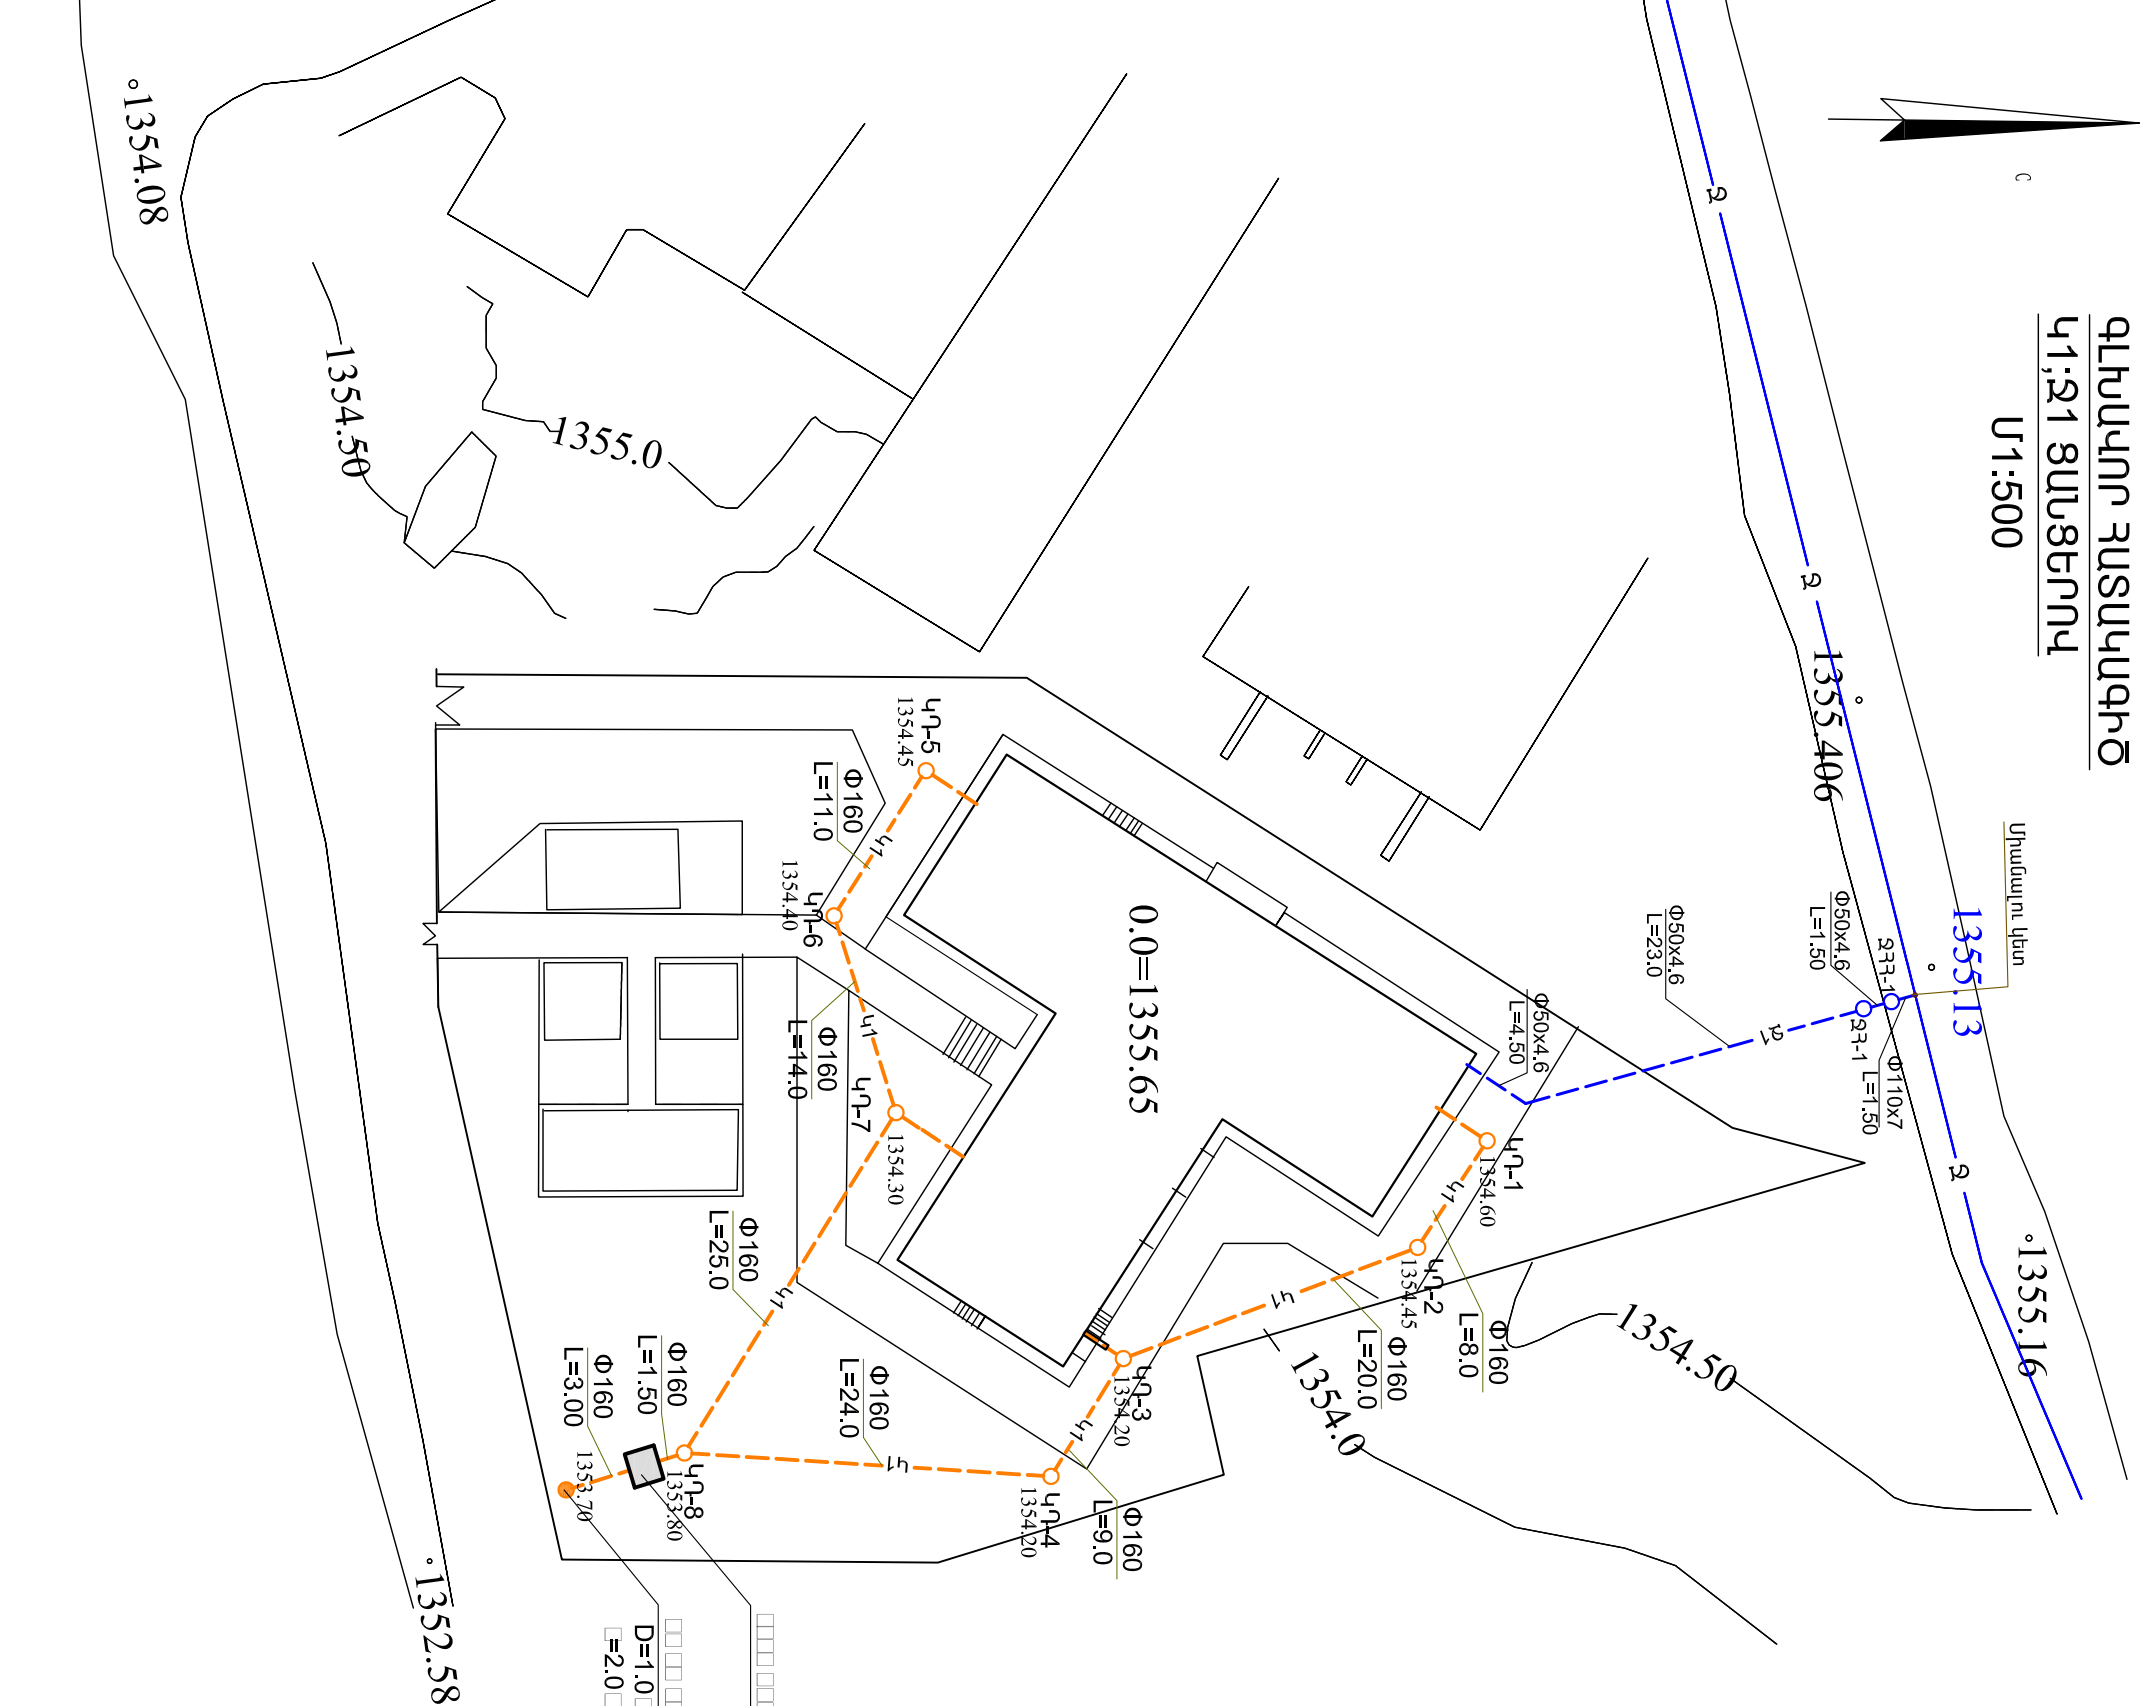

Ծանոթություն:

1.Բոլոր միացումները գորցող ցանցերին և իողային աօխատանքները կատարել շաղագոյգիտ կազմակերպությունների մերկայացուցիչների մերկայութթամբ

				«ՎԼՈՒՄԱՆ» ՍԿ			
ԼՈՒՈՒԹ ԽԵԼՁԵԻ ԳՅՈՒԼՈՒԹՅԱՆ ԳՅՈՒԴԻ ԽԵԼԿԵԼՈՒՄԸ		ՏՆՕՐԻՆ		Ռ. ԽԵԼԵԼԱՅԱՆ		ՓՈՒԼ	
ՍՈՒՍԱԳՐԾԵՑ		Վ.ԳԱՄԽՈՐԱՍՏԱՆ		ՋՐԱՏԱՆԱԿԱՆԱՐՈՒՄ ԵՎ ԽՈՅՈՒՂԻ		ԹՎԱԿԱՆ	
				ՎԼԽԱԿՈՐ ՀԱՏԱԿԱԳԻԾ		ԹԵՐԹԵՐ	
				Կ1:Ձ1 ՑԱՆՑԵՐՈՎ		ԹԵՐԹ	
						ՋԿ - 9	