

Բացատրագիր

ՀՀ Գեղարքունիքի մարզի Գեղիովիտ համայնքի հիմնական դպրոցի սանհանգույցների և մարզադահլիճի հատակի վերանորոգման նախագիծը կատարված է Գեղիովիտ համայնքի հիմնական դպրոցի պատվերով: Նախագիծը կատարված է նախագծային առաջադրանքի, դպրոցի տնօրինության առաջարկությունների, սեփական հետազոտությունների և չափագրության հիման վրա:

Դպրոցի համալիրը բաղկացած է հատակագծում շախմատաձև տեղադրված յոթ երկհարկանի մասնաշենքերից: Ներկայումս շենքը գտնվում է անմխիթար վիճակում, քայքայված է ներքին հարդարումը, չեն գործում սանհանգույցները, մարզադահլիճի տախտակե հատակը շատ տեղերում վնասված է և փտած: Կոյուղու արտաքին ցանցը չի գործում:

Համաձայն նախագծային առաջադրանքի՝ նախագծով նախատեսվում է հետևյալ աշխատանքները.


1. Գլխավոր մասնաշենքի մեկ սանհանգույցի /սանհանգույց-1/ վերանորոգում նեռարյալ ինժեներական ցանցերը
2. Կոյուղագծի նոր արտաքին ցանցի կառուցում
3. Մարզադահլիճի տախտակե հատակի փոխարինում վինիլային հատակով

«Ճ» մակնիշի գծագրերի անվանացանկ

№	Անվանումը	Թերթ
1	Բացատրագիր, «Ճ» մակնիշի գծագրերի անվանացանկ Դպրոցի շենքի հատակագիծ- սխեմա	Ճ - 1
2	Դպրոցի շենքի հատակագիծ/չափագրություն/ Առաջին հարկ /հատված/ Մ1:500	Ճ - 2
3	Սանհանգույց -1, հատակագիծ չափագրություն Մ1:50 կտրվածք 1-1 Մ1:50	Ճ - 3
4	Ներքին հարդարման աշխատանքների ծավալներ, դռների մասնագիր Մարզադահլիճի հատակագիծ, հատակի մասնագիր	Ճ - 4
5	Միջնորմի ամրացման ձև	Ճ - 5


Դպրոցի շենքի հատակագիծ- սխեմա

Առաջին հարկ

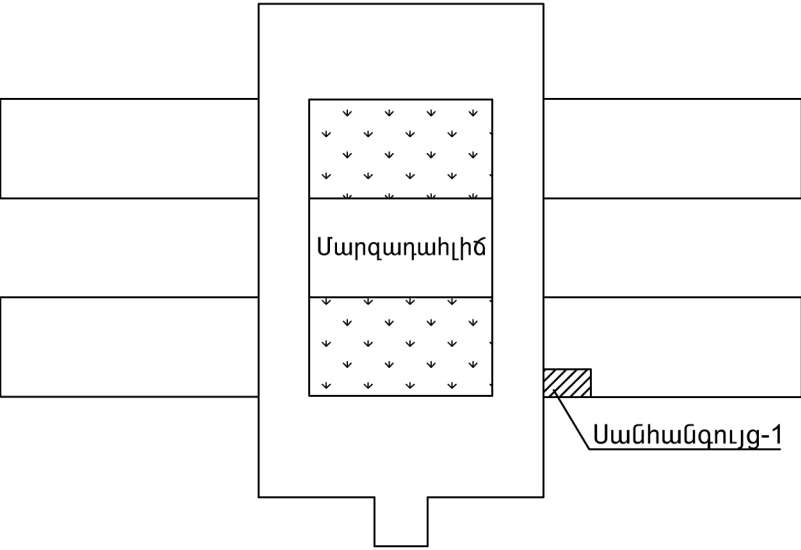


	ՀՀ Գեղարքունիքի մարզի Գեղիովիտ համայնքի հիմնական դպրոցի սանհանգույցների և մարզադահլիճի հատակի վերանորոգում				ՊԱՏՎԵՐ	
	Տնօրեն	Ռ. Մանասյան		Ճարտարապետական մաս	ԹՎԱԿԱՆ	
	Նախագծեց	Ա. Ալեքսանյան		Բացատրագիր	2016	
				«Ճ» մակնիշի գծագրերի անվանացանկ	ՓՈՒԼ	Ա.Ն.
				Դպրոցի շենքի հատակագիծ-սխեմա	ԹԵՐԹ	
«ԳԼՈՍՄԱ» ԱԿ					Ճ - 1	

Դպրոցի շենքի հատակագիծ/չափագրություն/  
Առաջին հարկ /հատված/ Մ1:500

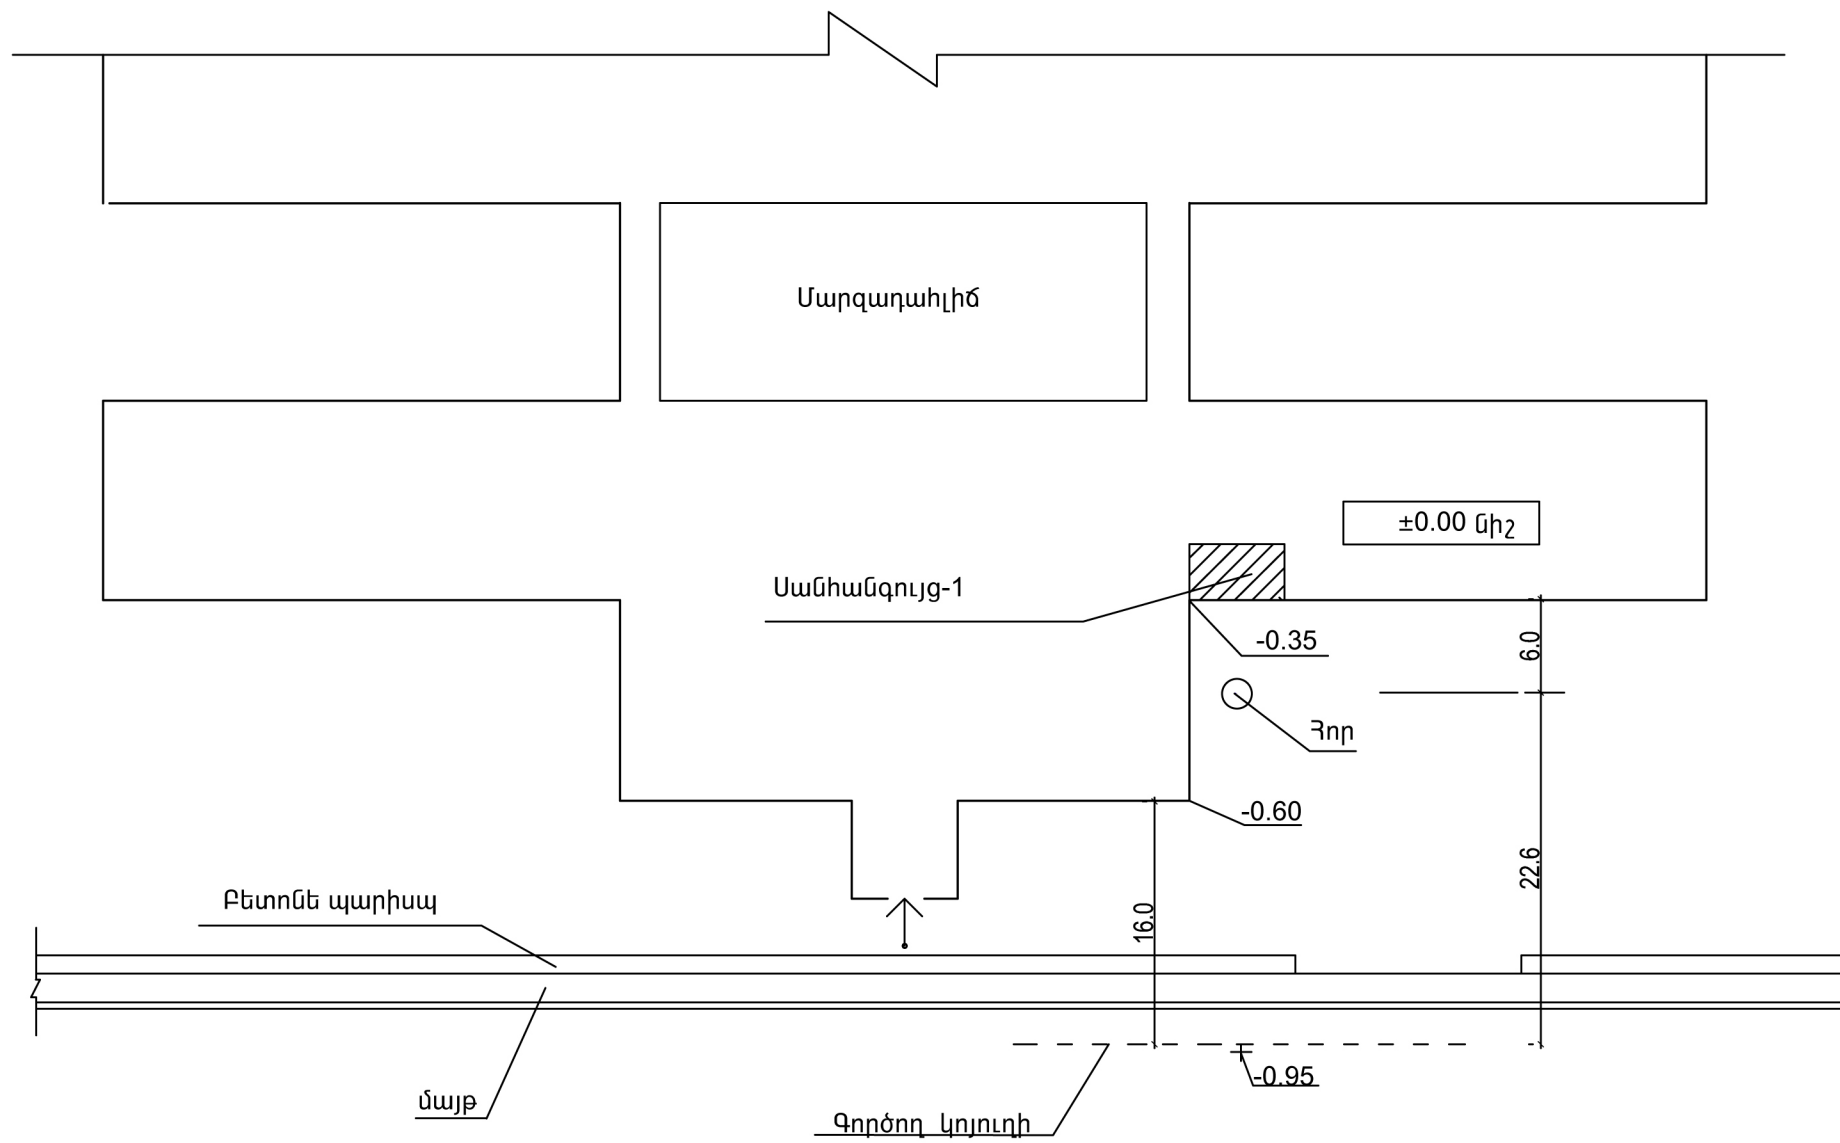


ՀՀ Գեղարքունիքի մարզի Գեղիովիտ համայնքի հիմնական դպրոցի սանհանգույցների և մարզադահլիճի հատակի վերանորոգում				ՊԱՏՎԵՐ	
Տնօրեն	Ռ.Մանասյան		Ճարտարապետական մաս	ԹՎԱԿԱՆ	
Մախագծեց	Ա.Ալեքսանյան		Դպրոցի շենքի հատակագիծ/չափագ. /	2016	
			Առաջին հարկ /հատված/ Մ1:500	ՓՈՒԼ	Ա.Ն.
				ԹԵՐԹ	
«ԳԼՈՍՄԱ» ԱԿ				Ծ - 2	


Սանհանգույց-1  
Հատակագիծ, չափագրություն Մ1:50

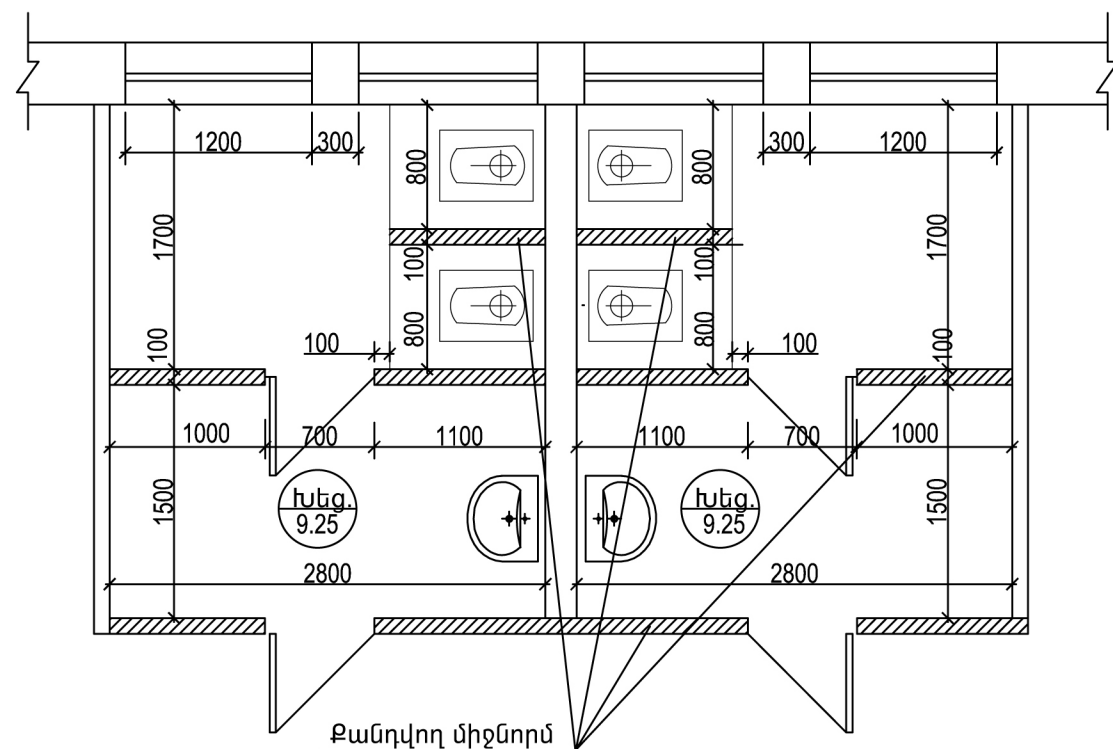

Սանհանգույց-1  
Հատակագիծ, Մ1:50

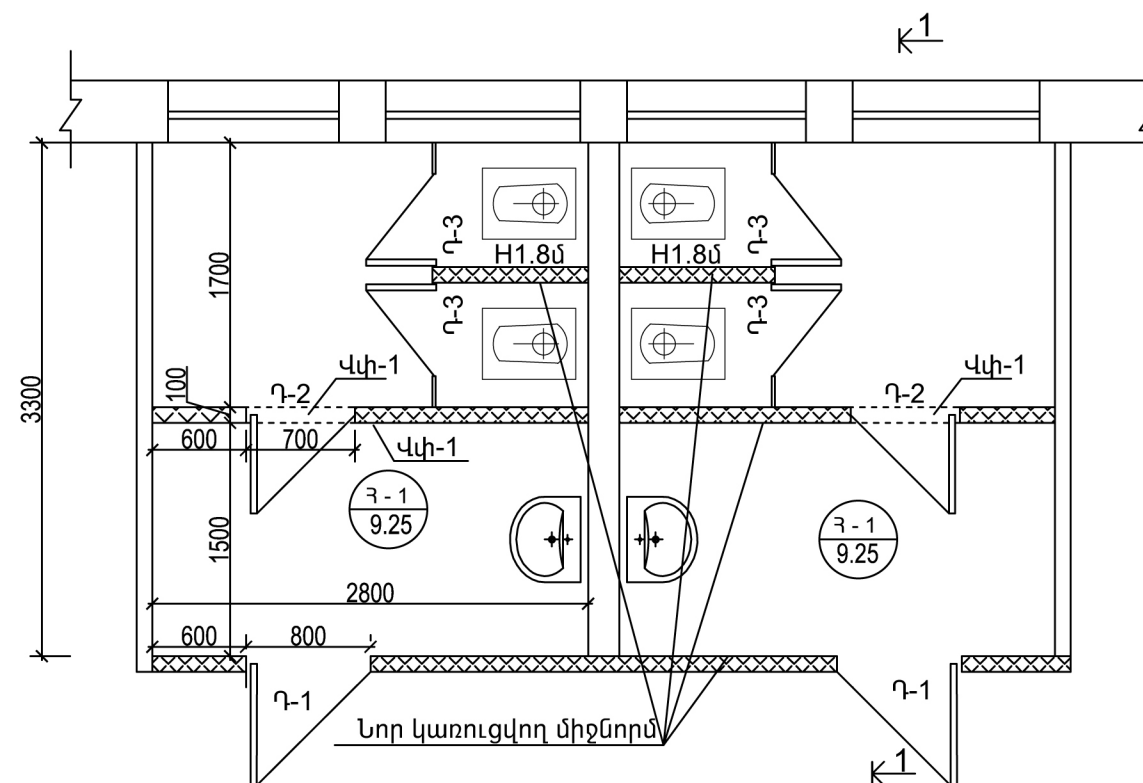

Կտրվածք 1-1  
Մ 1:50

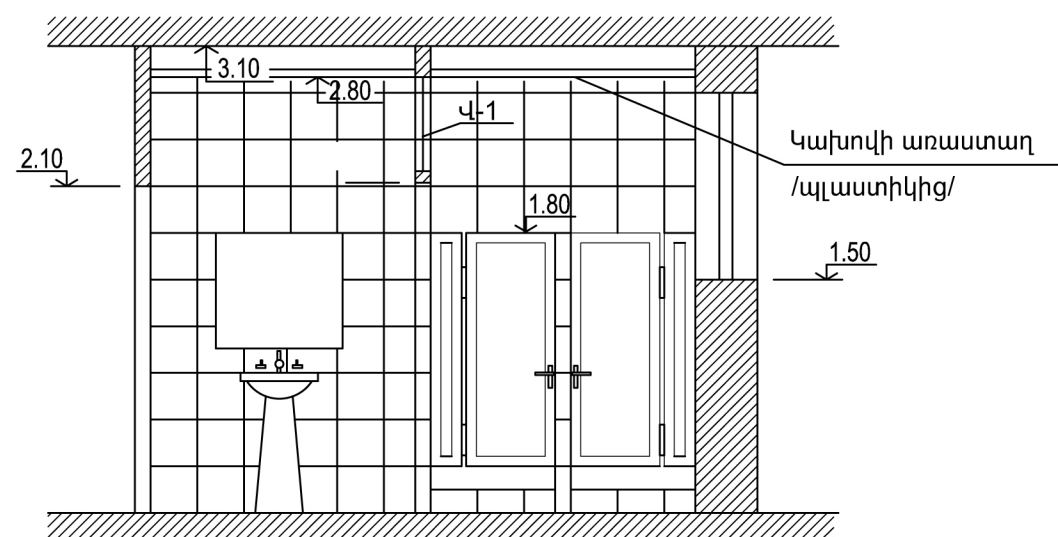

Հատակի մասնագիր

Հատակի կոնստ. սխեման	Հատակի էլեմենտները և չափերը - մմ	Մակերես մ <sup>2</sup>
	• Խեցեսալե հատակ	18.50
	• Ցեմ-ավազե հարթ. շերտ Մ100 30	
	• Գոյություն ունեցող բետոնե հատակ	



«ԳԼՈՄՍԱ» ԱԿ


ՀՀ Գեղարքունիքի մարզի Գեղիովիտ համայնքի հիմնական դպրոցի սանհանգույցների և մարզադահլիճի հատակի վերանորոգում

Տնօրեն	Ռ. Մանասյան	Ծարտարապետական մաս	ՊԱՏՎԵՐ
Նախագծեց	Ա. Ալեքսանյան	Սանհանգույց -1, հատակագիծ չափագրություն Մ1:50 կտրվածք 1-1 Մ1:50	ԹՎԱԿԱՆ 2016
			ՓՈՒԼ Ա.Ն. ԹԵՐԹ
			Ծ - 3

Ներքին հարդարման աշխատանքների ծավալներ

N/N		Հատակ ք.մ.				Պատեր ք.մ.									Առաստաղ ք.մ.		
	Անվանումը	խեցեալի քանդում	Ցեմ. ավազե մախաշերտի քանդում b=3սմ	Ցեմ. ավազե մախաշերտ b=3սմ	խեցեալ	Միջնորմի քանդում b=10սմ	Միջնորմների կառուցում թեթևաբեռնուն բլոկներից H=3.1 , b=10սմ	Գաջե սկալի քանդում	Ցեմ. ավազե սկալ b=5սմ H=2.8մ	Հախճասալ H=2.8մ	Քսահարթում ցեմ. ավազե շաղախով H=0.3մ	Գաջե սկալ H=3.1մ /արտաքին հատված/	Ներկում յուղամերկով /արտաքին հատված/	Ներկում լատեքս. մերկով միջին երանգ /արտաքին հատված/	Գաջե սկալի քանդում	Քսահարթում գաջե շաղախով	Կախովի առաստաղի կառուցում պլաստիկից, մետաղ. հիմնակմադքով
1	Սանհանգույց -1	18.5	18.5	18.5	18.5	32.9	31.4	50.5	86.4	86.4	10.7	14.70	7.35	7.35	18.5	18.5	18.5

Մարզադահլիճի հատակագիծ  
Մ1:200

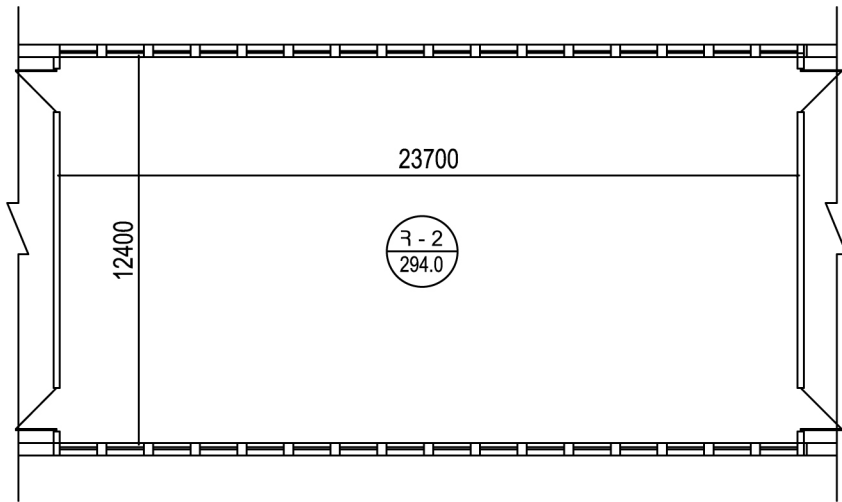

Դռների մասնագիր


Մակնիշ	Չափ L x h	Անվանումը	ՔԱՆԱԿ (հատ)	Մակերես մ <sup>2</sup>	Ընդամենը
Դ-1	0.8 x 2.1	Մ.-պլաստե խուլ դուռ	2	1.68	3.36
Դ-2	0.7 x 2.1	Մ.-պլաստե խուլ դուռ	2	1.47	2.94
Դ-3	0.8 x 1.50	Մ.-պլաստե խուլ դուռ	4	1.2	4.8
Ընդամենը			8		11.1

- Դռների շեպերի գաջե սկալ -2.50ք.մ


Հատակի մասնագիր

Հատակի կոնստ. սխեման	Հատակի էլեմենտները և չափերը - մմ	Մակերես մ <sup>2</sup>
	• Վինիլային հատակ 4մմ	294.0
	• Ցեմ-ավազե հարթ. շերտ 30մմ	
	• Ջրամեկուսացում բիտումով, երկու շերտ	
	Բետոն B-12.5 b=7սմ	
	• Խիճ 10սմ	
	• հատակ /գոյություն ունեցող/	


Դ-1 /0.8x2.1h/ - 2հատ  
Մետ.պլաստե խուլ դուռ

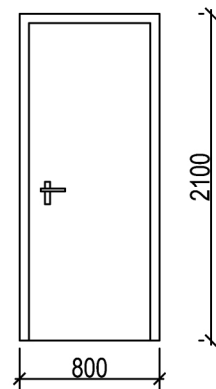


Դ-2 /0.7x2.1h/ - 2հատ  
Մետ.պլաստե խուլ դուռ

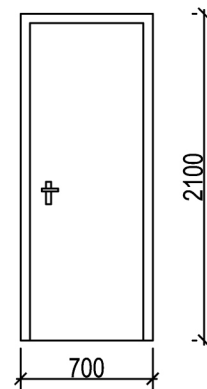

Դ-3 /0.8x1.5h/ - 4հատ  
Մետ.պլաստե խուլ դռնակ

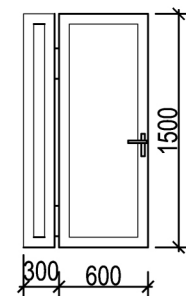


Վժ-1/0.7x1.0h/ - 2հատ  
Մետ.պլաստե վերնափեղկ

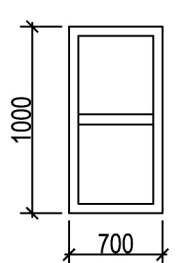

Քանդման աշխատանքներ  
/մարզադահլիճ/

- Տախտակե հատակ տափազերաններով -294.0ք.մ
- Ջեռուցման պողպատե մարտկոցների ապամոնտաժում -14հատ

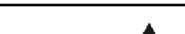
	ՀՀ Գեղարքունիքի մարզի Գեղիովիտ համայնքի հիմնական դպրոցի սանհանգույցների և մարզադահլիճի հատակի վերանորոգում				ՊԱՏՎԵՐ	
	Տնօրեն	Ռ.Մանասյան		Ճարտարապետական մաս	ԹՎԱԿԱՆ	
	Մախագծեց	Ա.Ալեքսանյան		Ներքին հարդարման աշխատանքների ծավալներ, դռների մասնագիր Սարգսյանի ճիշդ հատակագիծ, Մ1:200 հատակի մասնագիր	ՓՈՒԼ	Ա.Ն.
					ԹԵՐԹ	
	«ԳԼՈՄՄԱ» ԱԿ				Ծ - 4	

Ներքին հարդարման աշխատանքների ծավալներ, դռների մասնագիր  
Մարզադահլիճի հատակագիծ, Մ1:200  
հատակի մասնագիր




Միջնորմի ամրացման աշխատանքների ծավալներ

• Միջնորմների/թեթևաբետոնե բլոկներից/ դատարկությունների բետոնացում, B-15	-0.63խ.մ.
• Ամրանավորում Ø10A500C ուղղաձիգ ձողեր, ք120մմ	-28.0կգ
Ø8A500C հորիզոնական ձողեր, ք 60մմ	-19.0կգ
• Անկյունակ L63x4	-7.2կգ
• Փրփրապլաստ 100x100մմ	-22.1գմ
• Բարավորի բետոն B-15	-0.05կգ
• Ամրան Ø10A500C	-1.6կգ
• Ամրան Ø6A1	-0.7կգ


	ՀՀ Գեղարքունիքի մարզի Գեղիովիտ համայնքի հիմնական դպրոցի սանհանգույցների և մարզադահլիճի հատակի վերանորոգում			ՊԱՏՎԵՐ	
	Տնօրեն	Ռ.Մանասյան		ԹՎԱԿԱՆ	
	Ուղղորդող	Ա.Ալեքսանյան		2016	
				ՓՈՒԼ	Ա.Ն.
				ԹԵՐԹ	
«ԳԼՈՍՄԱ» ԱԿ				Գ - 5	







Սանհանգույց - 1  
Հատակագիծ, Մ1:50

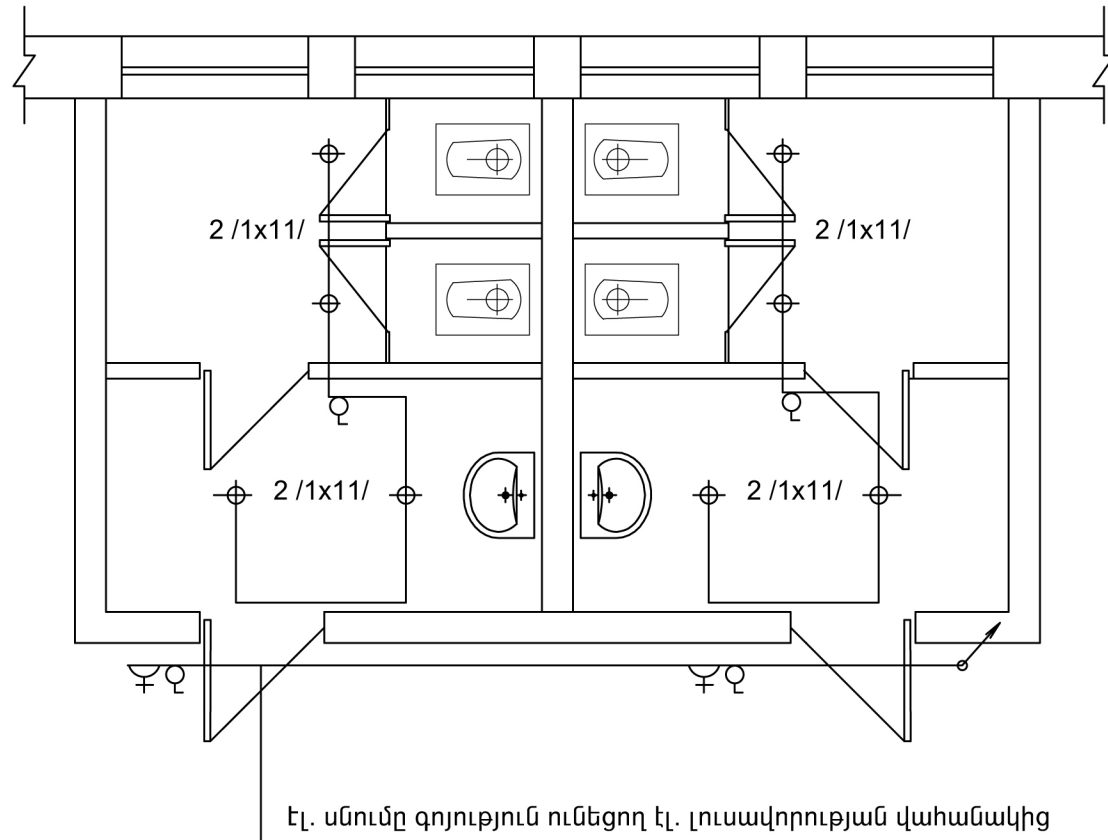

Նյութերի մասնագիր

		Սարքավորումների անվանում	Չափ. միավ.	Քանակ
1	⊕	Կոտային լուսատու էկոնոմ լամպով	Հատ	8
		Կահովի առաստաղի 1 x 1 վտ չափերը Ø15 մմ		
2	D+	Մեկտեղանի վարդակ -230V 6A	Հատ	2
3	Ծ	Մեկտեղանի անջատիչ -230V 6A	Հատ	4
4		Տուփ անջատիչների և վարդակների տեղադրման համար	Հատ	6
5		Տուփ բաժանարար	Հատ	3
6		Պղնձյա մալուխ ՊՊՎ 2x2.5մմ պատերով սակառի տակ	մ	10
7		Պղնձյա հաղորդալար ՊՊՎ 2x2.5մմ ճկախողովակով Ø-20	մ	120
8		Ճկախողովակ Ø-20	մ	110
9		Մալուխի սակառ 20*20մմ, L=2.0մ	Հատ	3
10		Էկոնոմ լամպ 11վտ, համարժեք 55վտ	Հատ	8

	ՀՀ Գեղարքունիքի մարզի Գեղիովիտ համայնքի հիմնական դպրոցի սանհանգույցների և մարզադահլիճի հատակի վերանորոգում			ՊԱՏՎԵՐ	
	Տնօրեն	Ռ.Մանասյան		ԹՎԱԿԱՆ	
	Մախագծեց			2016	
				ՓՈՒԼ	Ա.Ն.
«ԳԼՈՄՄԱ» ԱԿ				ԹԵՐԹ	
				ԷՏ - 1	

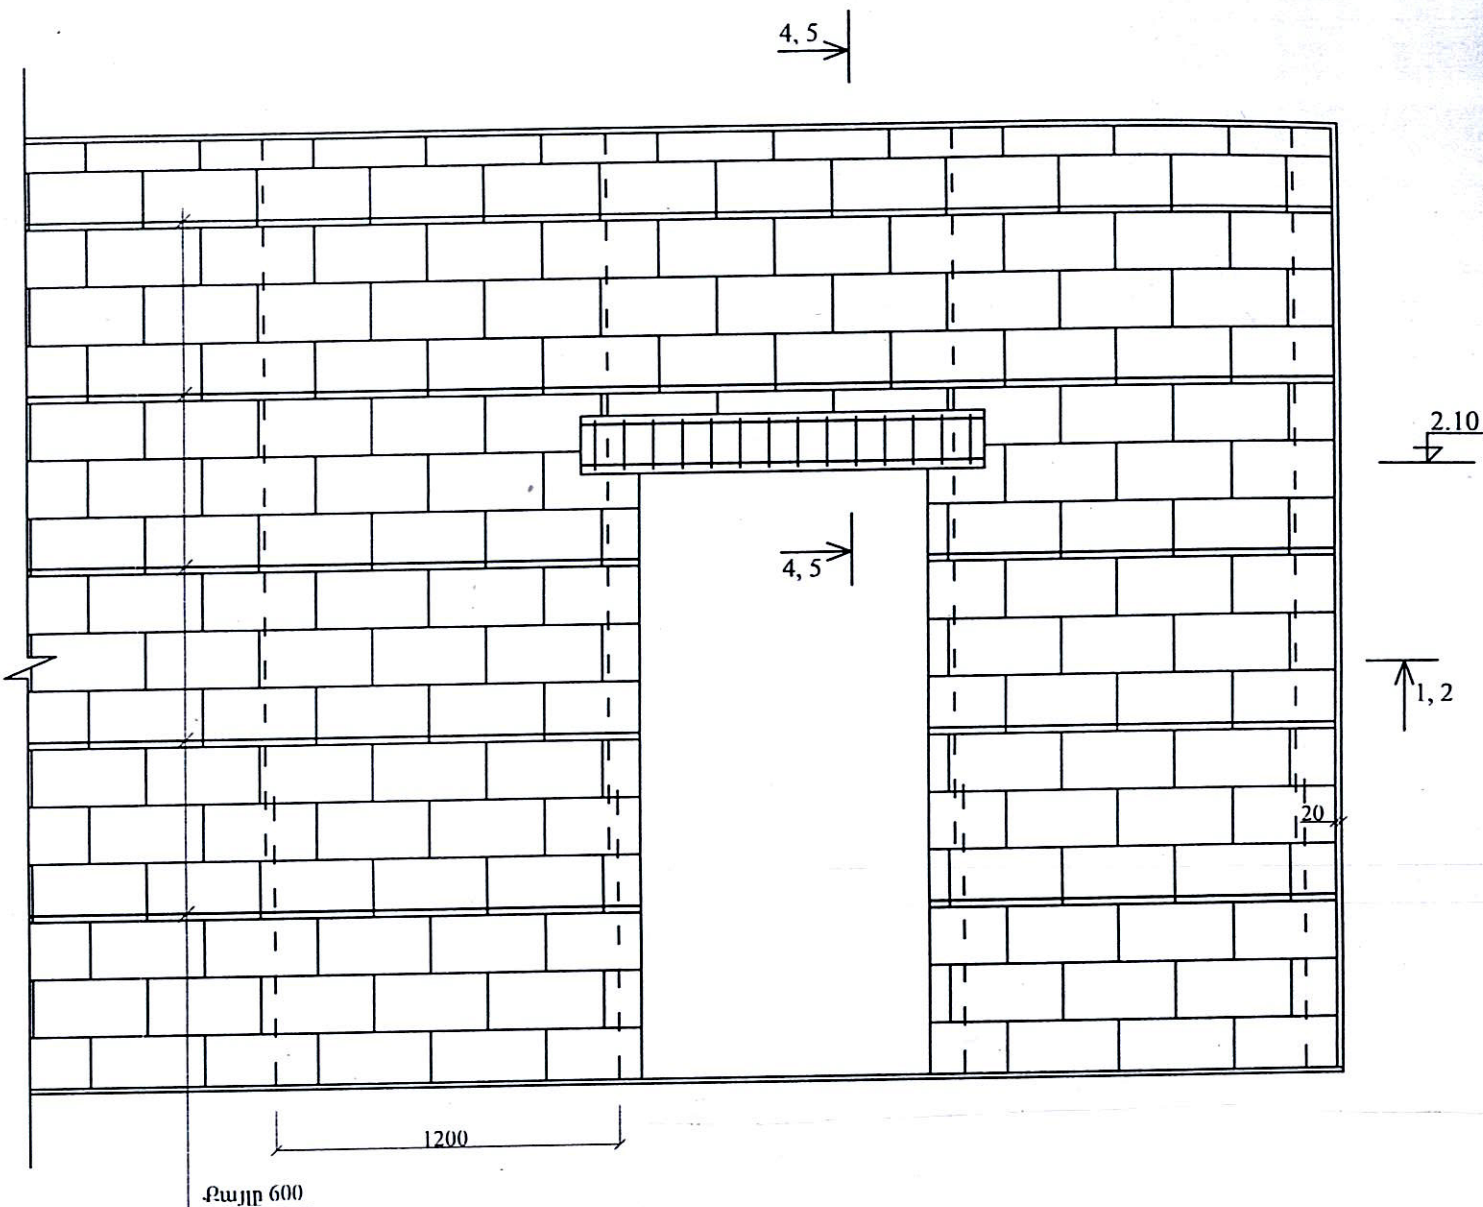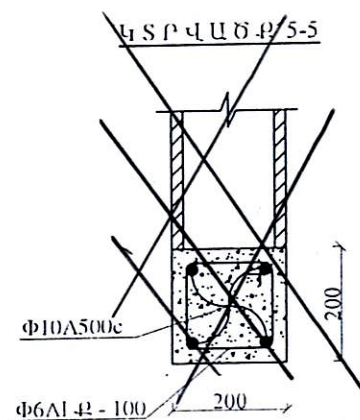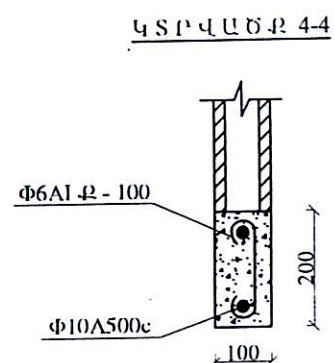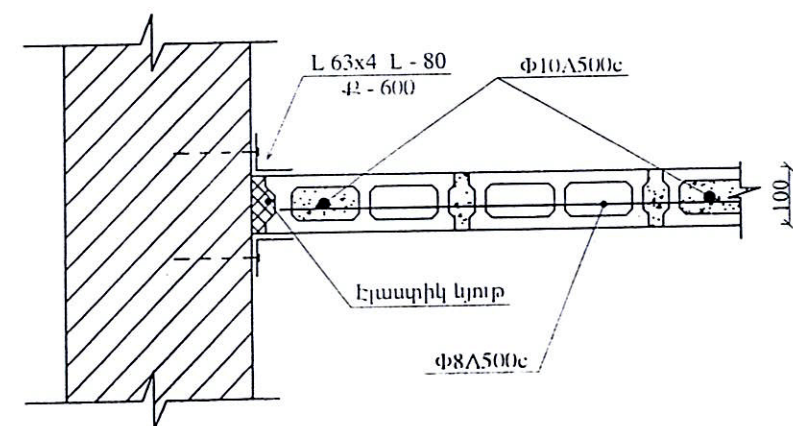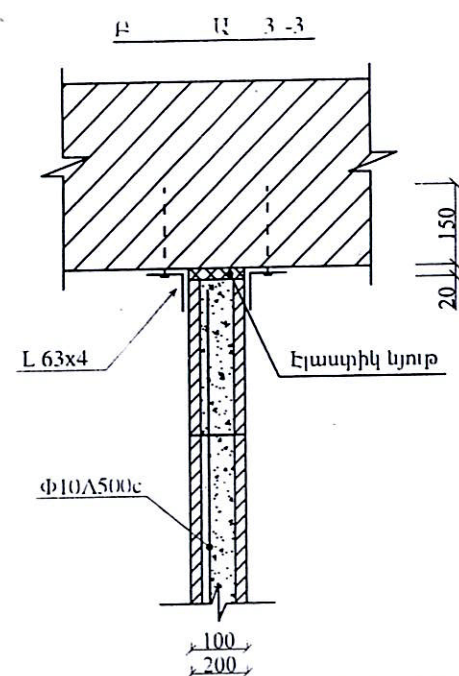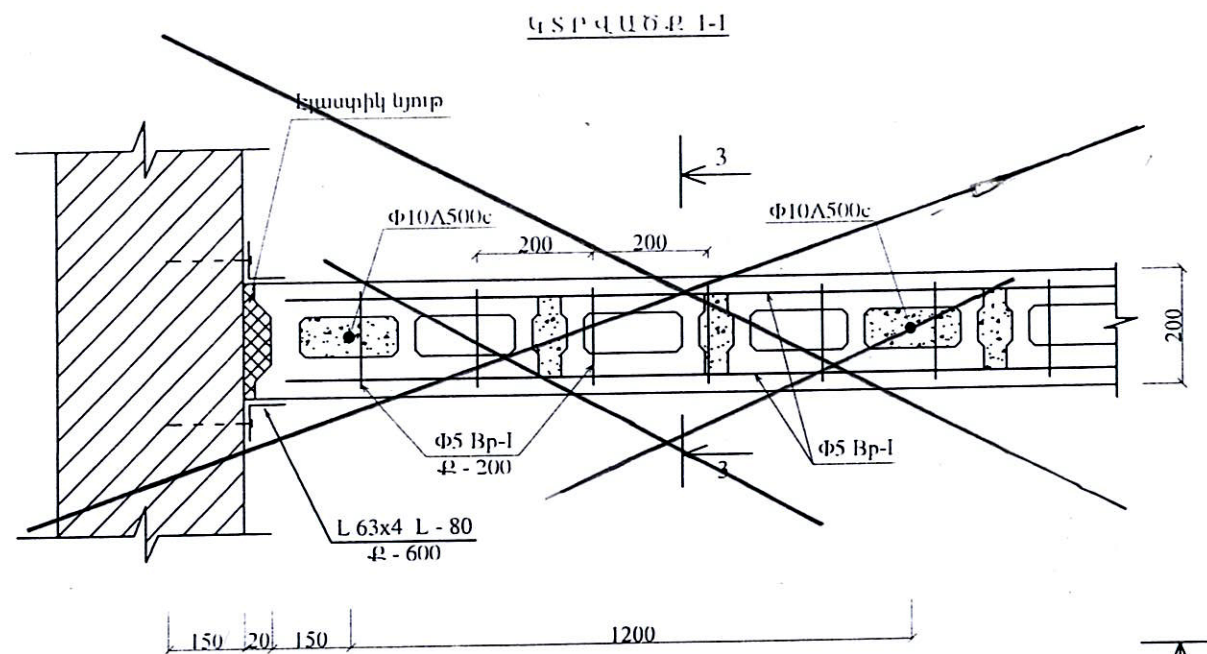

Միջնորմի ամրացման աշխատանքների ծավալներ

Միջնորմների/քեթաբետոնե բլոկներից/դատարկությունների բետոնացում, B-15	-0.63կ.մ.
Ամրանավորում Ø10A500C ուղղաձիգ ձողեր, ք.120մմ	-28.0կգ
Ø8A500C հորիզոնական ձողեր, ք. 60մմ	-19.0կգ
Անկյունակ L63x4	-7.2կգ
Փրփրապլաստ 20x100մմ	-22.1գմ
Բարավորի բետոն B-15	-0.05կգ
Ամրան Ø10A500C	-1.6կգ
Ամրան Ø6A1	-0.7կգ




«ԳԼՈՍՍԱ» ԱԿ

ՀՀ Պետական ծախսերի մարզի գեղարվեստական համայնքի հիմնական դպրոցի սանհամալիրների և մարզադահլիճի հատակի վերանորոգում			ՊԵՏԱԿԱՆ
Տնօրեն	Ռ.Մանասյան	Տարածարապետական մաս	ԹԱՎԱԿԱՆ
Մշակող	Ա.Ալեքսանյան	Միջնորմի ամրացման ձև	2016
			ՓՈՒՆԱԿ
			ԲԵՐԻՍ
			6 - 5



Դպրոցի հատակագիծ  
Առաջին հարկ /հատված/ Մ1:500

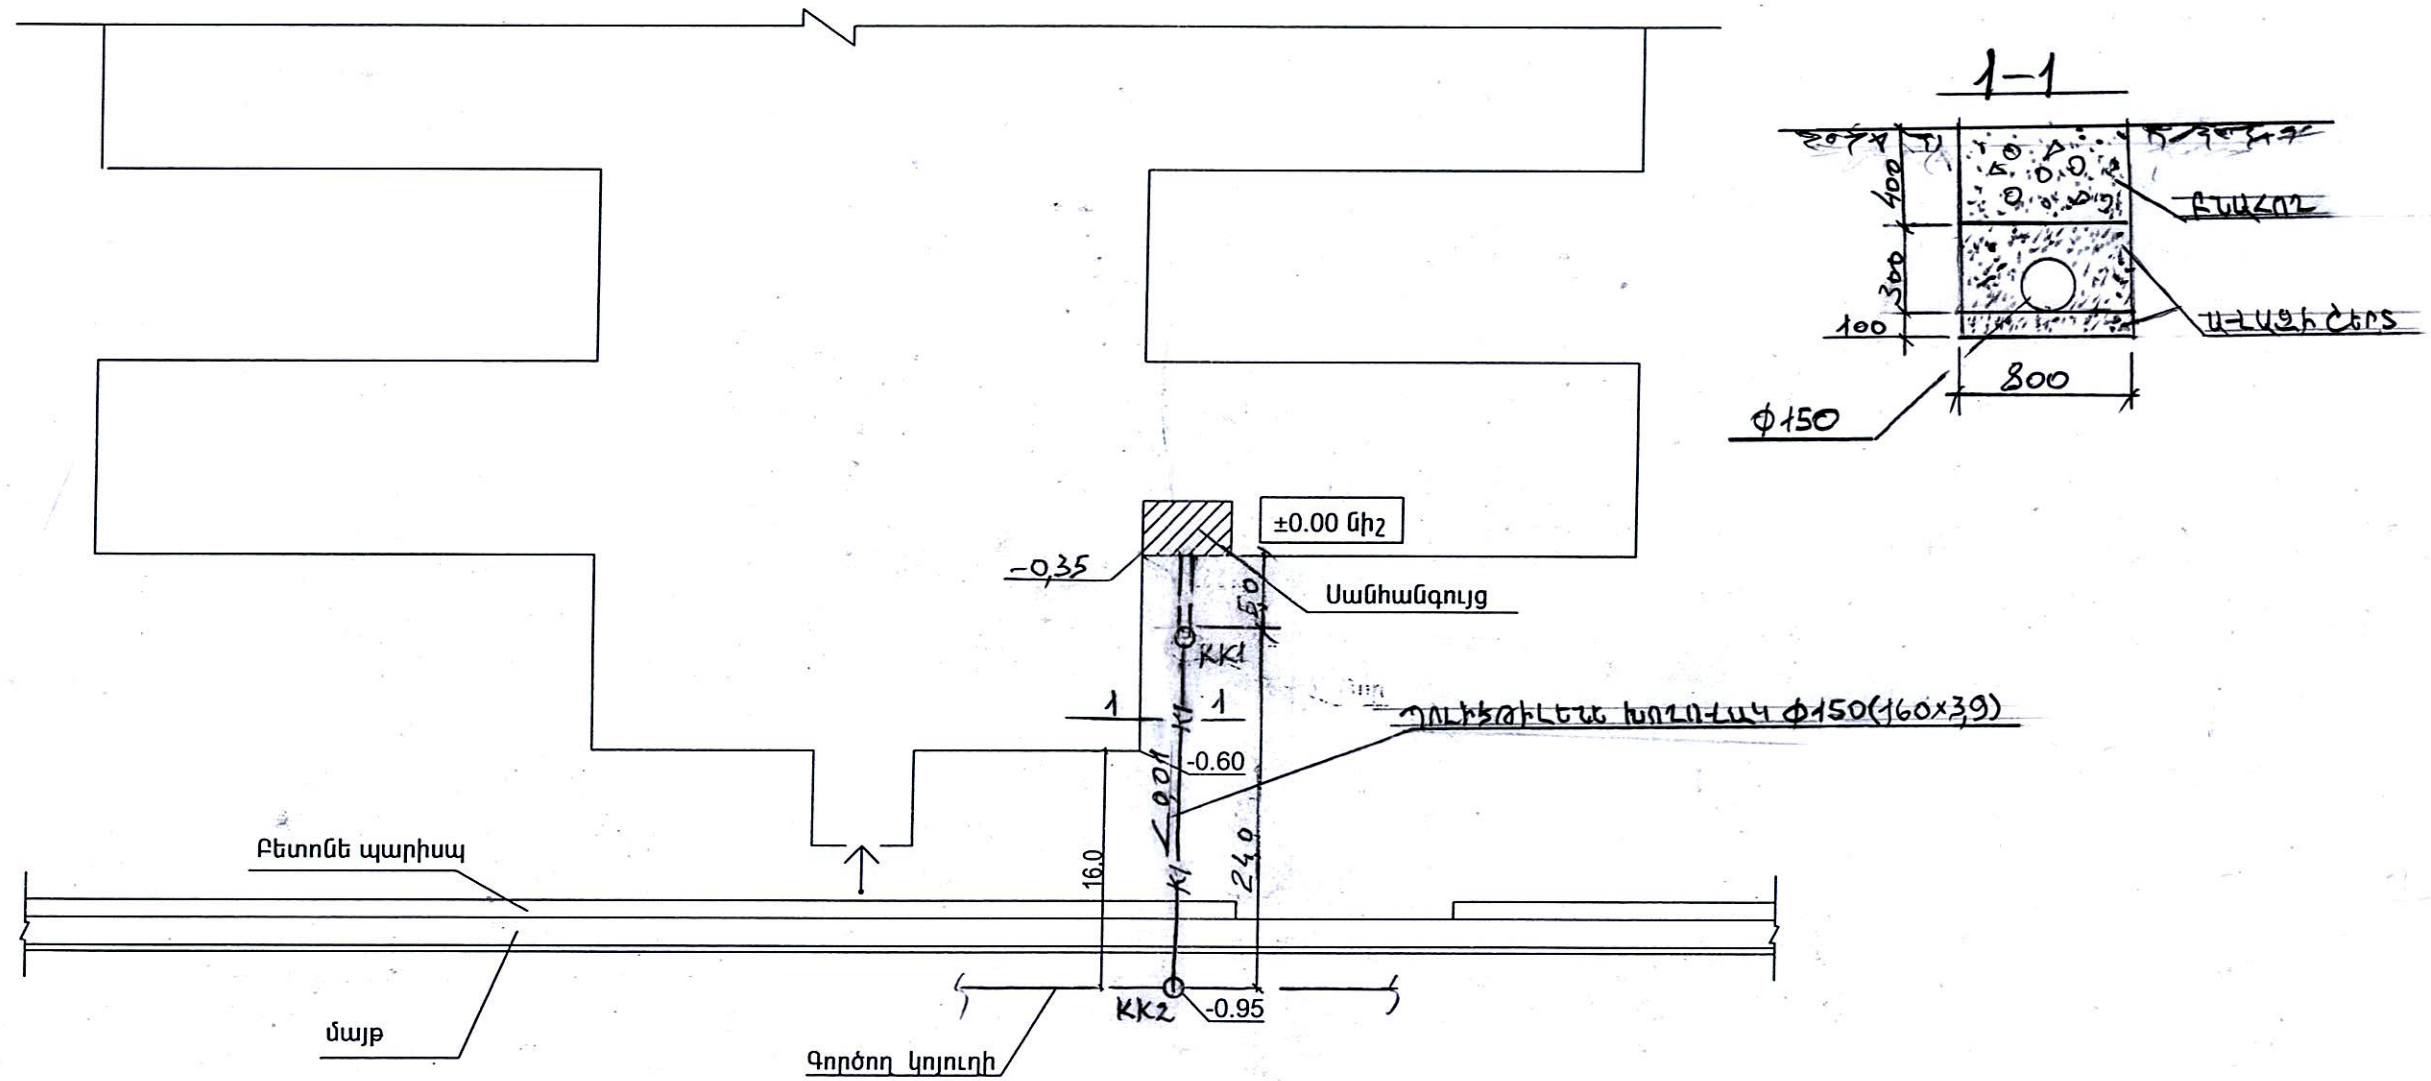

Օանթագրություն

Արտաքին կոյուղագծի KK-1 և KK-2  
հորերի առվակների միացման նիշերը որոշել  
տեղում պահպանելով Ø150 խողովակի 0,01 թեքությունը:



« ԳԵՈՍՏԱ » ՍԿ

ԳԵՂԱՐՔՈՒՆԻՔԻ ՄԱՐԶԻ ԳԵՂՆՈՎԻՏ ՀԱՄԱՅՆՔԻ ԴՊՐՈՑԻ ՍԱՆՂԱՆԳՈՒՅՑՆԵՐԻ ԵՎ ՄԱՐԶԱԴԱՐԼԻԾԻ ՀԱՏԱԿԻ ՎԵՐԱՆՈՐԴՈՒՄ				ՊԱՏՎԵՐ
ՏՆՕՐԵՆ	Ռ. Մանայան			Թվական
ՆԱԽԱԳԾԵՑ	Կ. Յանուկյան		Ջրամատակարարում և կոյուղի	2016
			Դպրոցի հատակագիծ-արտաքին կոյուղի	ՓՈՒԼ Ա.Ն.
				ԹԵՐԹ
				ՋԿ-1




ՆՅՈՒԹԵՐԻ ՄԱՍՆԱԳԻՐ

NN	ԱՆՎԱՆՈՒՄ	Չափի միավոր	Քանակ
1	2	3	4
Ա.Ջրամատակարարում			
1	Պոլիպրոպիլենե խողովակներ		
	ա. Ø15(20x1,9)	մ	10
	բ. Ø20(25x2,3)	մ	10
2	Պոլիպրոպիլենե ձևավոր մասեր	հատ	20
3	Ջրի ծորակներ Ø15	հատ	2
4	Պոլիպրոպիլենե փականներ Ø15/20	հատ	8 / 2
5	Ճկախողովակներ	հատ	6
6	Ամրակներ խողովակների համար Ø15/20	հատ	10 / 10
7	Անցքերի բացում շին կոնստրուկցիաներում	տեղ	6
8	Համակարգի փորձարկում	մ	20,0
Բ.Կոյուղի			
1	Կոյուղու PVC խողովակներ		
	ա. Ø50	մ	6,0
	բ. Ø100	մ	30,0
2	PVC խողովակների ձևավոր մասեր	հատ	30
3	Կերամիկական լվացարան կանգնակով	հատ	1
4	Կերամիկական հատակեթաս	հատ	2
5	Սիֆոն Ø100 հատակեթասերի համար	հատ	2
6	Լվացման բաքիկներ խողովակով	կ-տ	2
7	Տրապ Ø50	հատ	2
8	Անցքերի բացում ծածկերում	տեղ	10
Գ.Օդափոխություն			
1	Ցինկապատված թիթեղյա օդատարներ 150x250 δ=0,5	մ <sup>2</sup>	8,0
2	Ճաղավանդակներ 200x200	հատ	4
3	Անցքերի բացում ծածկերում	տեղ	4
Դ.Արտաքին կոյուղի			
1	Ասֆալտի շերտի քանդում և վերականգնում	մ <sup>2</sup> / մ <sup>3</sup>	5,0 / 0,3
2	Խճի շերտի քանդում և վերականգնում	մ <sup>2</sup> / մ <sup>3</sup>	5,0 / 1,0
3	Խրամուղու քանդում IV կարգի բնահողում մեխանիզմով	մ <sup>3</sup>	18,0
4	Նույնը ձեռքի աշխատանքով	մ <sup>3</sup>	2,0
5	Ավազի 10 սմ շերտ խրամուղու հատակին	մ <sup>3</sup>	2,5
6	Ավազի 30 սմ շերտ խողովակի վրա	մ <sup>3</sup>	7,5
7	Խրամուղու հետ լիցք մեխանիզմով	մ <sup>3</sup>	8,0
8	Նույնը ձեռքի աշխատանքով	մ <sup>3</sup>	2,0
9	Ավելորդ բնահողի տեղափոխում	մ <sup>3</sup>	10,0
10	Պոլիէթիլենե խողովակ Ø150 (160x3,9)	մ	25,0
11	Կոյուղու հավաքովի հորեր կյոր էլեմենտներով Ø1մ	հատ / մ <sup>3</sup>	2 / 1,6
12	Բետոն M200 առվակների համար	մ <sup>3</sup>	0,3
13	Թուղե կախարիչ Ø700	հատ	2

Ծանոթագրություն


Միջհարկային ծածկերով անցնող օդափոխության և կոյուղու խողովակների անցքերի տեղերը բացել պանելների կյոր դատարկությունների միջով այնպես, որ չվնասվեն պանելների կողերը:

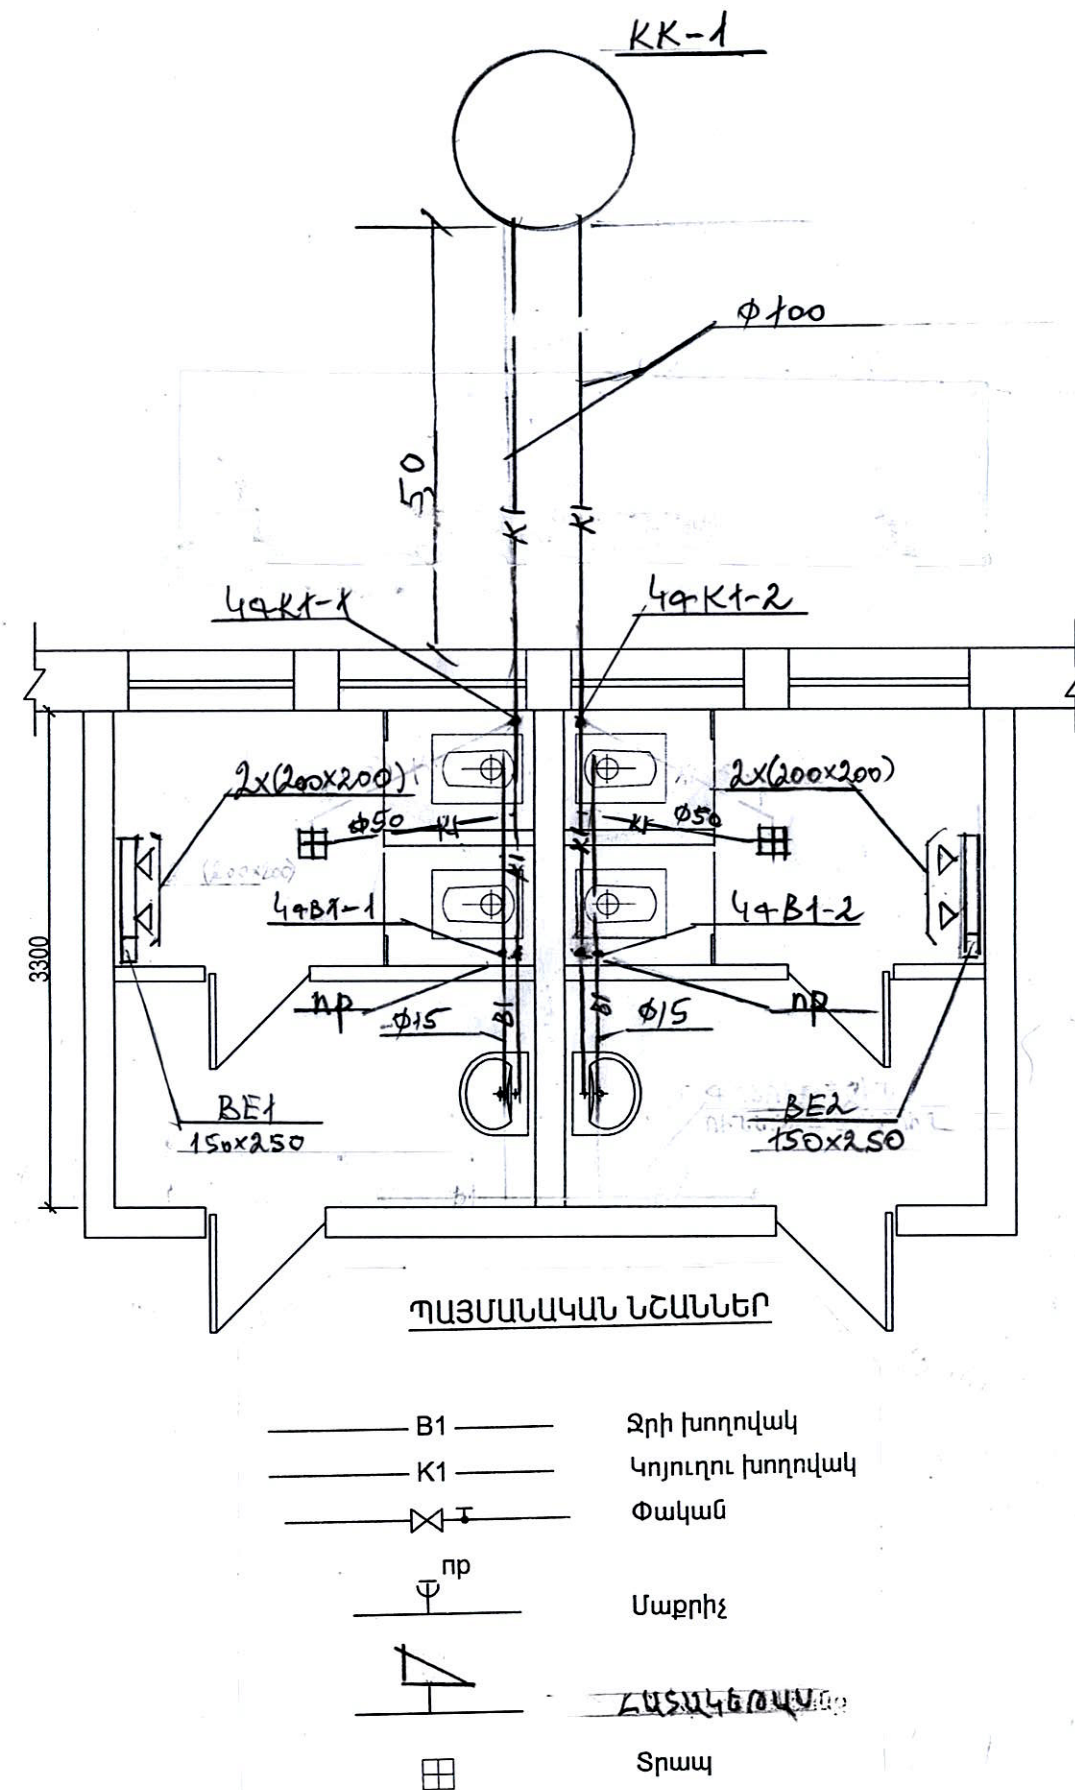


	ԳԵՂԱՐՔՈՒՆԻՔԻ ՄԱՐԶԻ ԳԵՂՆՈՎԻՏ ՀԱՄԱՅՆՔԻ ԴՊՐՈՑԻ ՍԱՆՋԱՆԳՈՒՅՑՆԵՐԻ ԵՎ ՄԱՐԶԱԴԱՅԼԻՃԻ ՀԱՏԱԿԻ ՎԵՐԱՆՈՐԴՈՒՄ			ՊԱՏՎԵՐ	
	ՏՆՕՐԵՆ	Ռ. Մանասյան		Թվական	
	ՆԱԽԱԳԾԵՑ	Կ. Յանուկյան		2016	
				ՓՈՒԼ	
« ԳԼՈՍՍԱ » ՍԿ				Սանհանգույցների հատակագիծ Մ-1:50, կյորի մասնագիր	
				ԶԿ-2	




ՀԻՎՄԱՍԿԱԿԱՐԾԱՆ ՄԽԵՄԱ

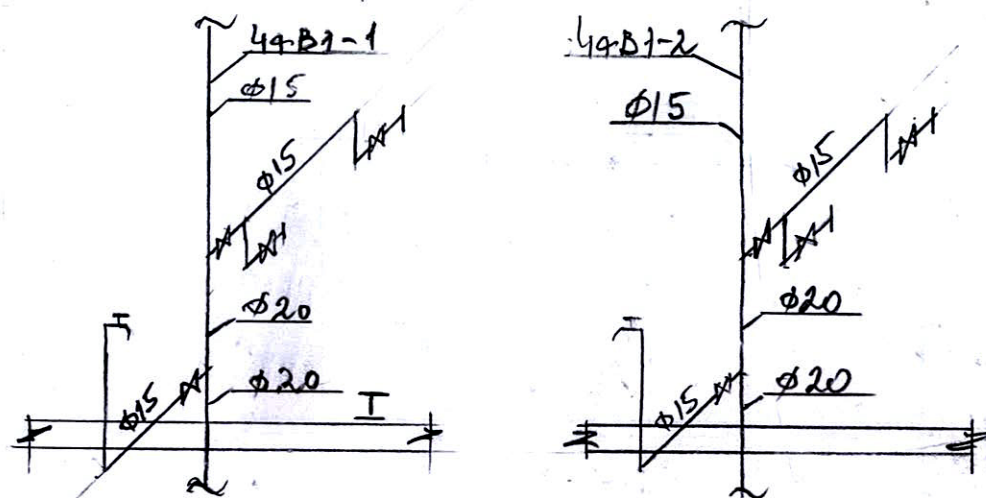

ՕԴԱԿՈՒՄՈՅԱՆ ՍԽԵՄԱՆԵՐ

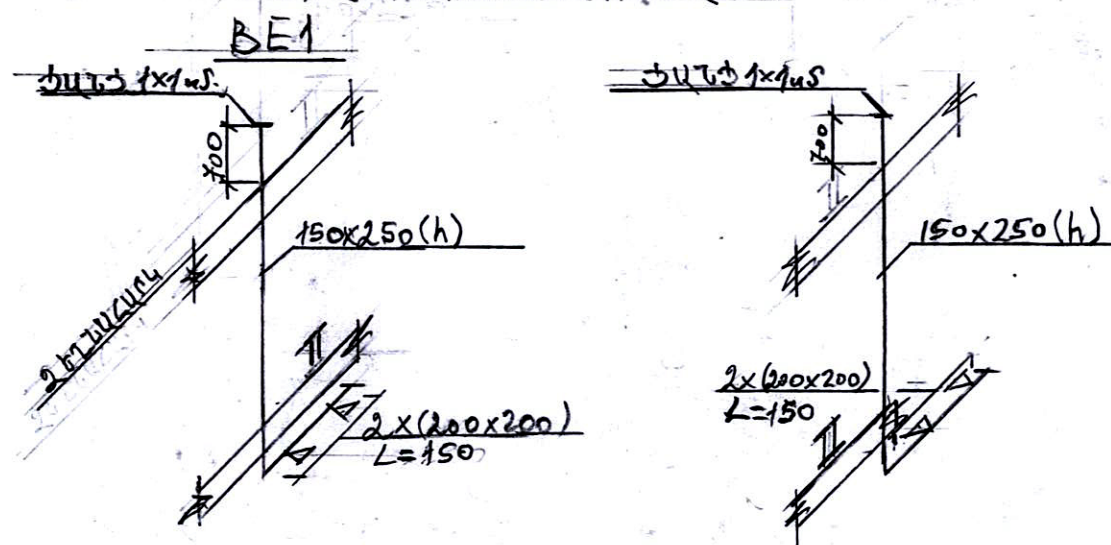

ԿՈՅՈՒՂՈՒ ՍՈՒՆՄԱ

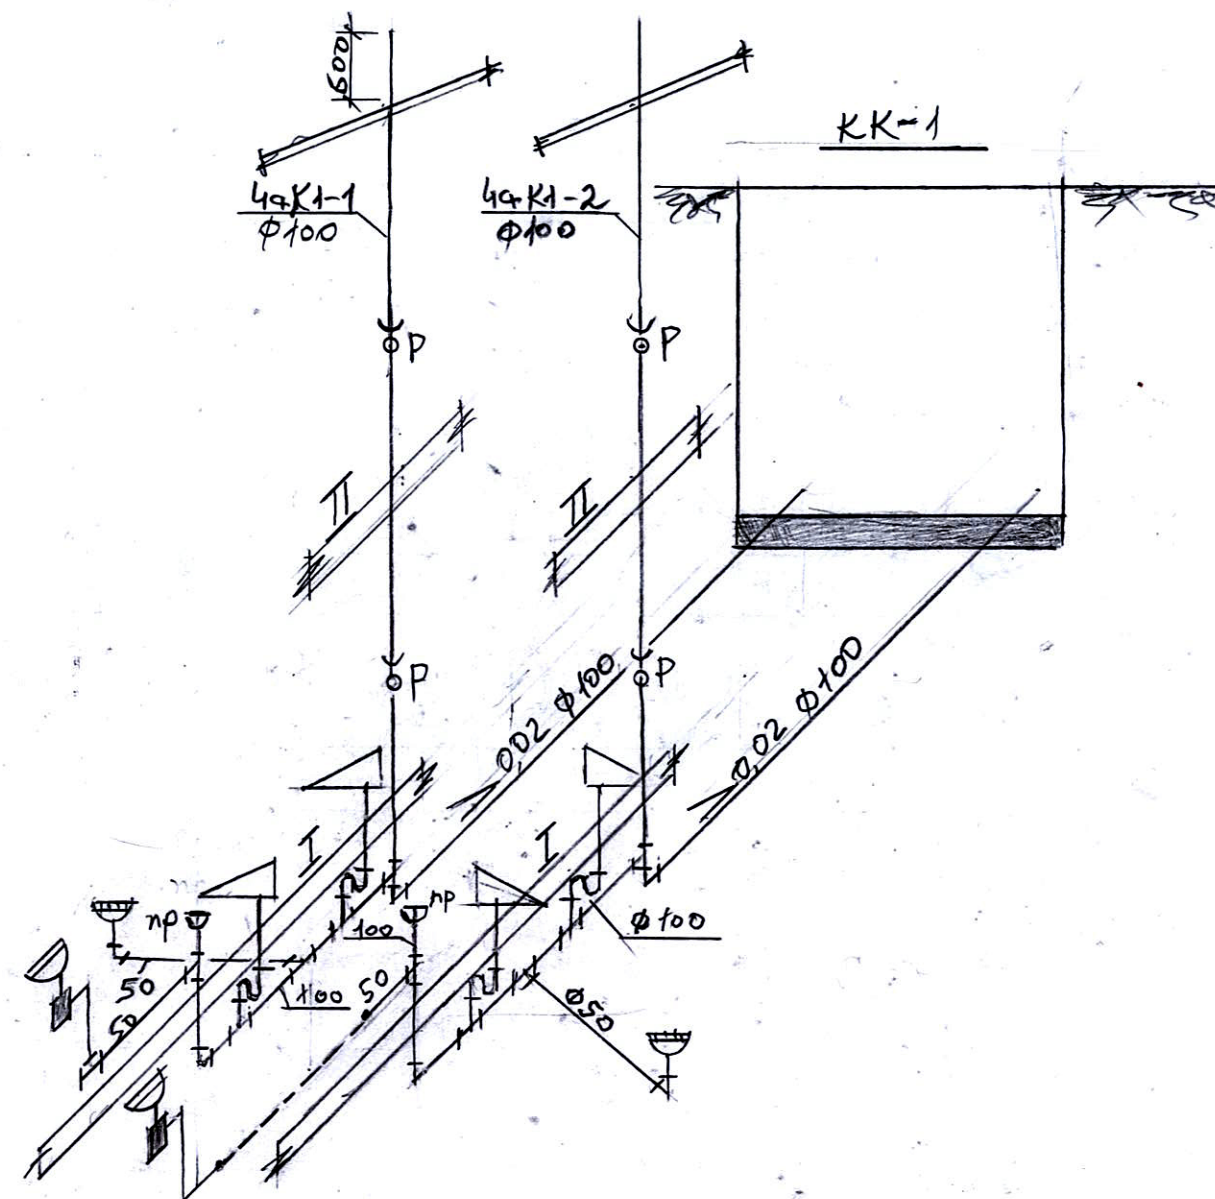

Ծանոթագրություն

Միւսմայում նշված խողովակների  
տրամագծերը մաքուր տրամագծերն են:



« ԳԼՈՄՄԱ » ԱԿ

ԳԵՂԱՐՔՈՒՆԻՔԻ ՄԱՐԶԻ ԳԵՂՀՈՎԻՏ ՀԱՄԱՅՆՔԻ ԴՊՐՈՑԻ  
ՍԱՆՅԱՆԳՈՒՅՑՆԵՐԻ ԵՎ ՄԱՐԶԱԳԱՂԻՃԻ ՀԱՍԱԿԻ ՎԵՐԱՆՈՐԴՈՒՄ

ՏՆՕՐԵՆ	Ռ. Մանասյան		Զրամատակարարում և կրթողի
ՆԱԽԱԳԾԵՑ	Կ. Յանուկյան		

				Ջրամատակարարման կայանի և օդափոխության սխեմաներ
--	--	--	--	---

ՊԱՏՎԵՐ

Թվական

2016

ΦΠΤΛ	U.1
------	-----

ԹԵՐԹ