


ՏԱՆԻՔԻ ՀԱՏԱԿԱԳԻԾ Մ1:200

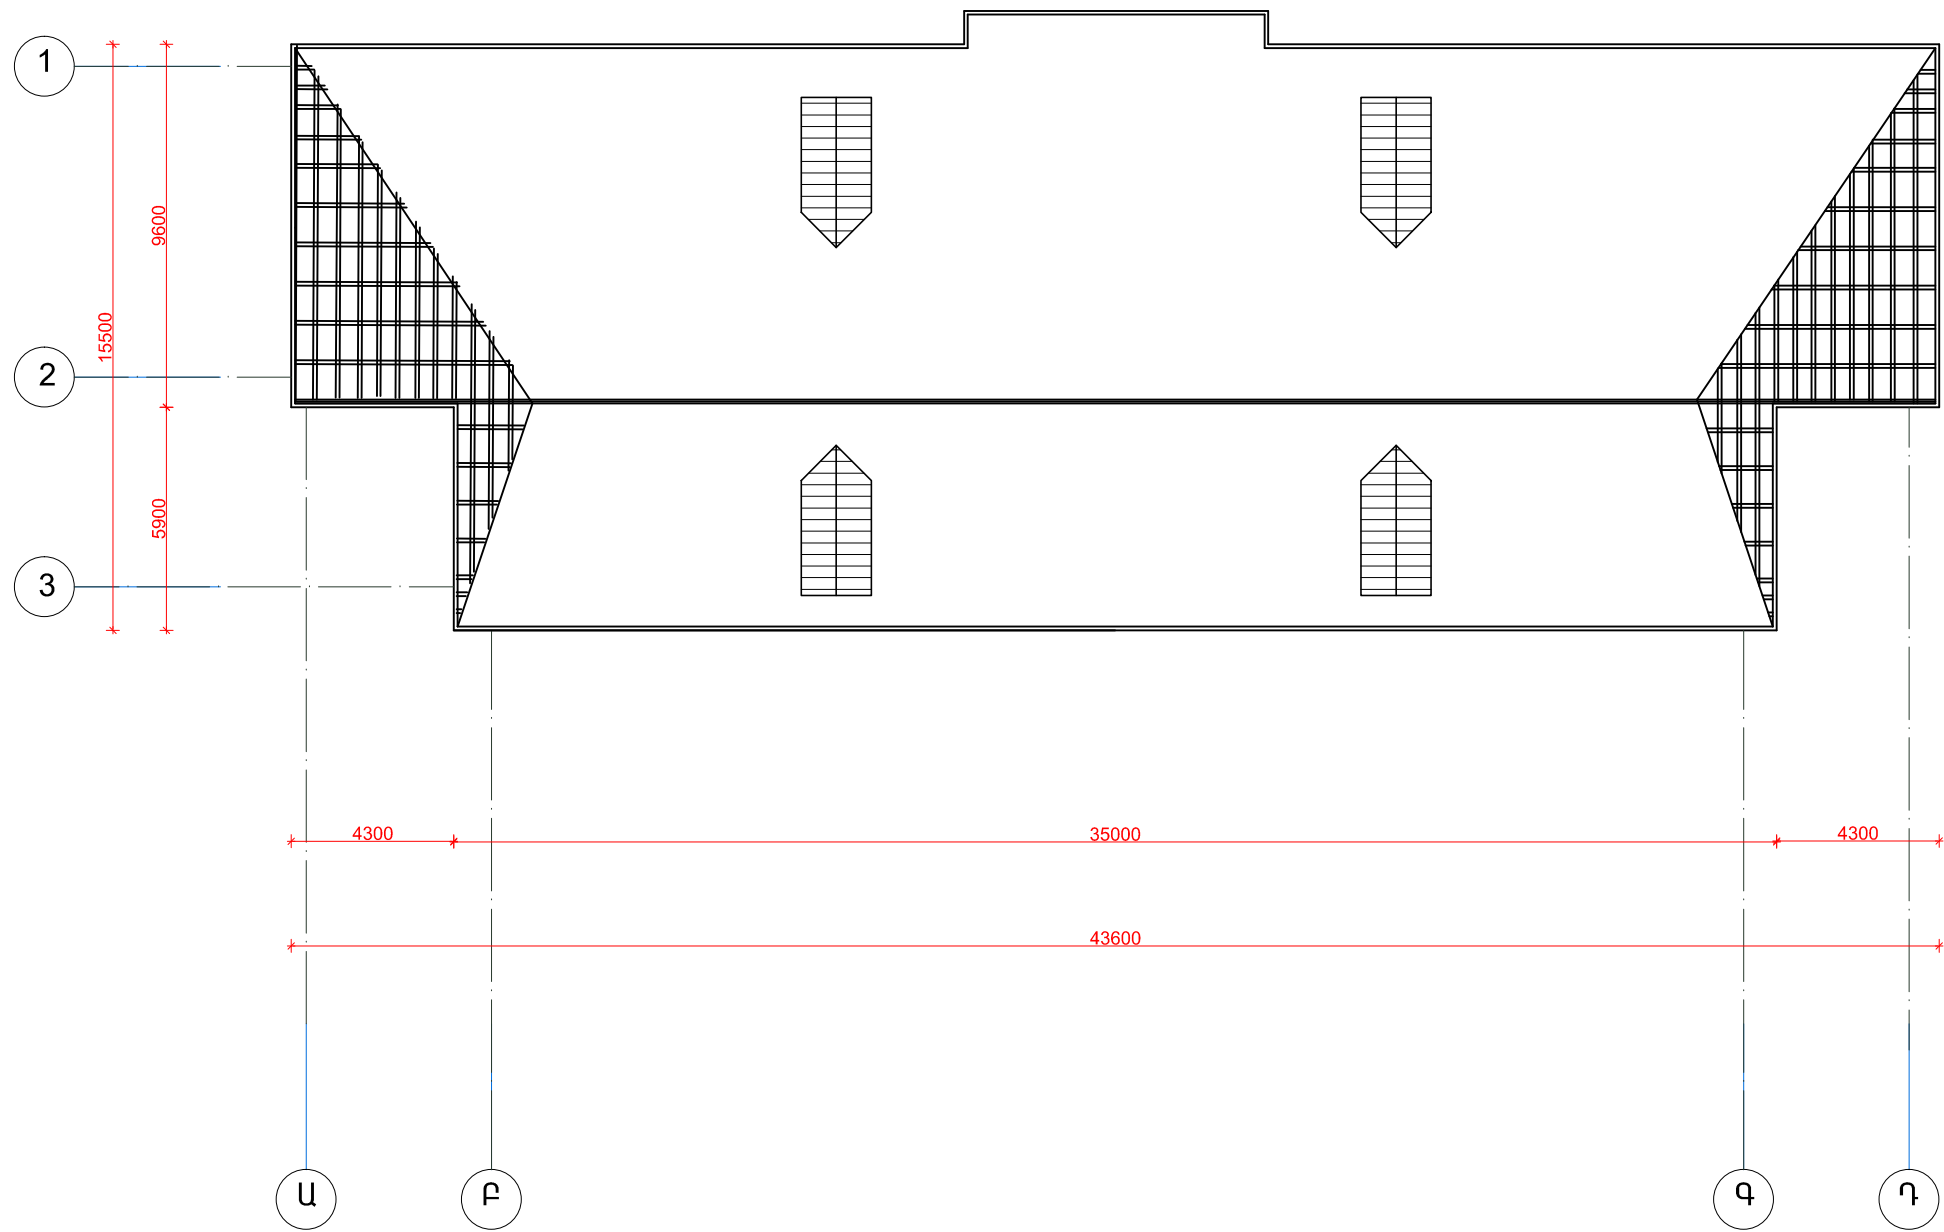

ՀՀ ԱՐՄԱՎԻՐԻ ՄԱՐԶԻ ՓԱՐԱՔՅԱՐ ՀԱՄԱՅՆՔԻ ՀԻՄՆԱԿԱՆ ԴՊՐՈՑԻ ՇԵՆՔԻ ԳՈՅՈՒԹՅՈՒՆ ՈՒՆԵՑՈՂ ՏԱՆԻՔԻ ԾԱԾԿՈՒՅԹԻ ՎՆԱՍՎԱԾ ՄԱՍԵՐԻ ՓՈԽԱՐԻՆՄԱՆ ԱՇԽԱՏԱՆՔՆԵՐ				Պայմ. N ՀՀԱՄ-ԲԸՀԱՇՁԲ-16/04-2		
Ն.Գ.Ճ	Վ.Երեմյան		ՇԻՆԱՐԱՐԱԿԱՆ ԱՇԽԱՏԱՆՔՆԵՐ	ՓՈՒԼ	ԹԵՐԹ	ԹԵՐԹ
Նախագծ.	Ա.Գուլոյան			ԱՆ	2	6
Ստուգեց.	Ա.Հովհաննիսյան					
			ՏԱՆԻՔԻ ՀԱՏԱԿԱԳԻԾ Մ1:200	«ՄՏ ԱՐՏ» ՍՊԸ 