


ՏԱՆԻՔԻ ՀԱՏԱԿԱԳԻԾ Ա/Շ ԾԱԾԿՈՒՅԹՈՎ Մ1:200

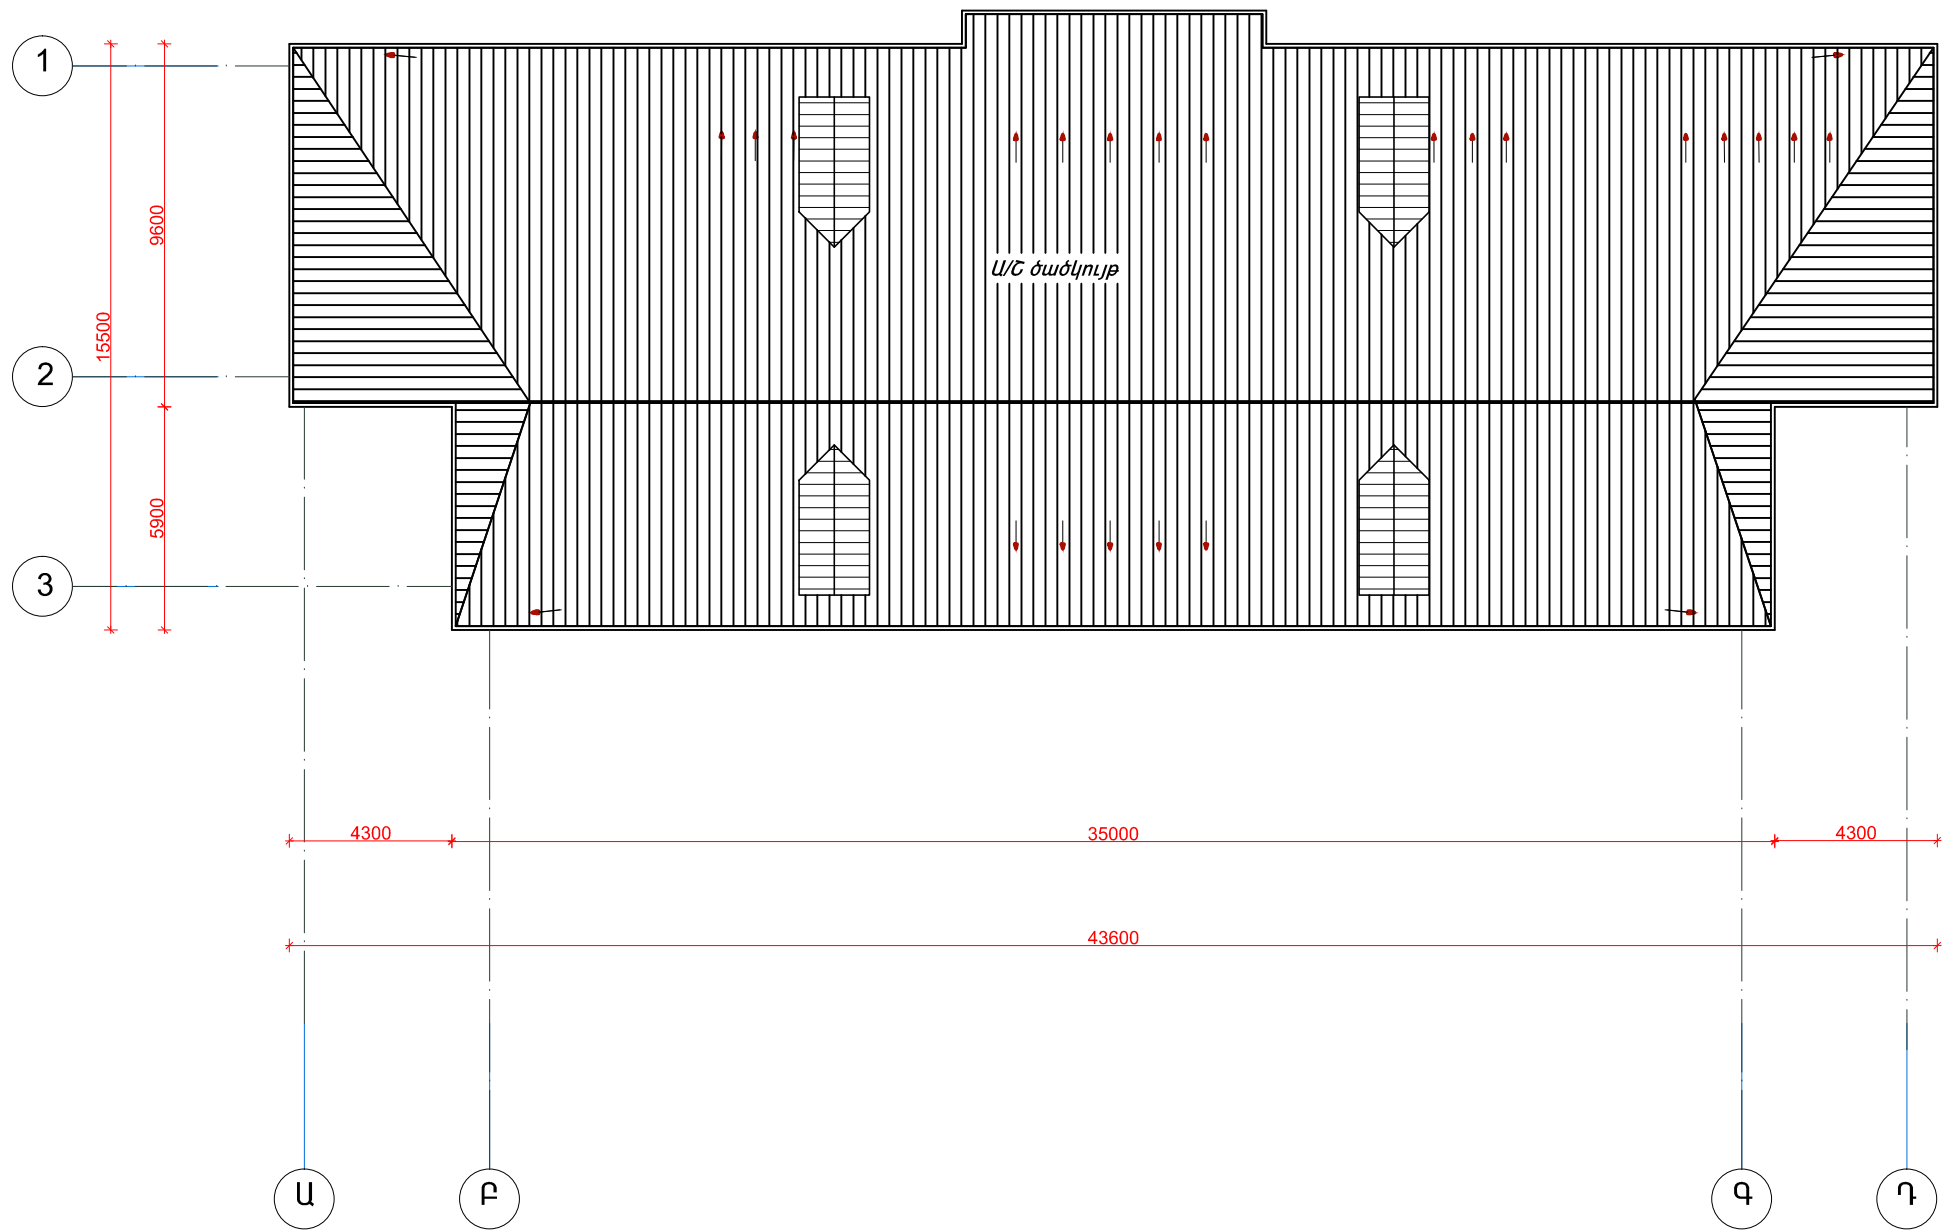

ՀՀ ԱՐՄԱՎԻՐԻ ՄԱՐԶԻ ՓԱՐԱՔՅԱՐ ՀԱՄԱՅՆՔԻ ՀԻՄՆԱԿԱՆ ԴՊՐՈՑԻ ՇԵՆՔԻ ԳՈՅՈՒԹՅՈՒՆ ՈՒՆԵՑՈՂ ՏԱՆԻՔԻ ԾԱԾԿՈՒՅԹԻ ՎՆԱՎԱԾ ՄԱՍԵՐԻ ՓՈԽԱՐԻՆՄԱՆ ԱՇԽԱՏԱՆՔՆԵՐ				Պայմանագիր N ՀՀԱՄ-ԲԸՀԱՇՁԲ-16/		
Ն.Գ.Գ	Վ.Երեյան		ՇԻՆԱՐԱՐԱԿԱՆ ԱՇԽԱՏԱՆՔՆԵՐ	ՓՈԽ	ԹԵՐԹ	ԹԵՐԹ
Նախագծ.	Ա.Գուլոյան			ԱՆ	3	6
Ստուգեց.	Ա.Հովհաննիսյան					
			ՏԱՆԻՔԻ ՀԱՏԱԿԱԳԻԾ Ա/ՇԾԱԾԿՈՒՅԹՈՎ Մ1:200	«ՍՏ ԱՐՏ» ՍՊԸ		
				