

ՊԱՅՄԱՆԱԿԱՆ ՆՇԱՆՆԵՐ

ՇԻՆ. ՀՐԱՊԱՐԱԿԻ ՑԱՆԿԱՊԱՏՈՒՄ

ՇԱՐԺԱԿԱՆ ՇԻՆՈՒԹՅՈՒՆ

ԼՈՒՍԱՐՁԱԿԻՉ

ԲԵՏՈՆԻ ԸՆԴՈՒՆՄԱՆ ՀԱՐԹԱԿ /ԲԱԴՅԱ/

ՃԱՆԱՊԱՐՀԱՅԻՆ ԱՐԳԵԼՈՂ ՆՇԱՆՆԵՐ


ԿՈՒՆԿԻ, ԲԵՌՆԱՏԱՐԻ ԳՈՐԾՈՂՈՒԹՅԱՆ ԱՆՎՏԱՆԳՈՒԹՅԱՆ ԳՈՏՈՒ ՍԱՀՄԱՆԸ

ԾԱՆՈԹՈՒԹՅՈՒՆ

ՇԻՆԱՐԱՐԱԿԱՆ ՏՐԱՆՍՊՈՐՏԸ՞ ՇԻՆ. ՄԵՔԵՆԱՆԵՐԸ ՕՐԲԵԿՏ ՊԵՏՔ Է ՄՏՆԵՆ ԵՎ ԴՈՒՐՍ ԳԱՆ ՄԱՔՈՒՐ ՎԻՃԱԿՈՎ, ՉԱԽՏՈՏԵԼՈՎ ՃԱՆԱՊԱՐՀՆԵՐԸ ՇԻՆ. ԱՂԲՈՎ:
ՀՈՂԱՅԻՆ ԱՇԽԱՏԱՆՔՆԵՐԻ ԿԱՏԱՐՄԱՆ ԺԱՄԱՆԱԿ ԳՈՅՈՒԹՅՈՒՆՈՒՆԵՑՈՂ ԲՈՒՄԱԿԱՆ ՀՈՂԸ ՊԱՀԵՍՏԱՎՈՐԵԼ, ՀԵՏԱԳԱՅՈՒՄ ԲԱՐԵԿԱՐԳՄԱՆ ՆՊԱՏԱԿՈՎ ՕԳՏԱԳՈՐԾԵԼՈՒ: ԹՈՒՅԼ ՉՏԱԼ ԻՆՔՆԱՀՈՍ ՋՐԻ ՀՈՍՔ:

ՀՐԱՀԱՆԳՆԵՐ ԸՍՏ ՇԻՆ. ԳԼԽԱՎՈՐ ՀԱՏԱԿԱԳԾԻ

1. ՄԻՆՋ ՇԻՆ. ԱՇԽԱՏԱՆՔՆԵՐԸ ՍԿՍԵԼԸ ԱՆՀՐԱԺԵՇՏ Է ԿԱԶՄԵԼ ԱՇԽԱՏԱՆՔՆԵՐԻ ԿԱՏԱՐՄԱՆ ՆԱԽԱԳԻԾ /ԱԿՆ/
2. ՇԻՆ. ԱՇԽԱՏԱՆՔՆԵՐԸ ԿԱՏԱՐԵԼ ԽՍՏԻՎ ԿԵՐՊՈՎ ՊԱՀՊԱՆԵԼՈՎ ԱՆՎՏԱՆԳՈՒԹՅԱՆ ՏԵԽՆԻԿԱՅԻ ԿԱՆՈՆՆԵՐԸ ԸՍՏ ՇՆԵԿ III-IV-80
3. ՃԱՆԱՊԱՐ-ՏՐԱՆՍՊՈՐՏԱՅԻՆ ՆՇԱՆՆԵՐԸ, ՏՐԱՄՊՈՐՏԻ ՇԱՐԺԸ, ՀԱՄԱՁԱՅՆԵՑՆԵԼ Պ.Ա.Տ-ԹՅԱՆ ՀԵՏ:
4. ՇԻՆ. ԱՇԽԱՏԱՆՔՆԵՐԸ ԿԱՏԱՐԵԼ ԸՍՏ ՇԿՆ-ՈՒՄ ՆՇՎԱԾ ԺԱՄԱՆԱԿԱՑՈՒՅՑԻ:
5. ՇԻՆ. ԱՇԽԱՏԱՆՔՆԵՐԸ ՍԿՍԵԼ ՀԱՄԱՊԱՏԱՍԽԱՆ ՇԻՆ. ԹՈՒՅԼՏՎՈՒԹՅՈՒՆ ՍՏԱՆԱԼՈՒՑ ՀԵՏՈ
6. ՀԱԿԱՀՐԴԵՀԱՅԻՆ ԱՆՎՏԱՆԳՈՒԹՅԱՆ ՊԱՇՏՊԱՆՈՒԹՅԱՆ ՊԱՏԱՍԽԱՆԱ-ՏՎՈՒԹՅՈՒՆ ԿՐՈՒՄ Է ՇԻՆԱՐԱՐՈՒԹՅԱՆ ԴԵԿԱՎԱՐԸ, ԿԱՍ ՆՐԱ ՓՈԽԱՐԻՆՈՂ ԱՆՁԸ:

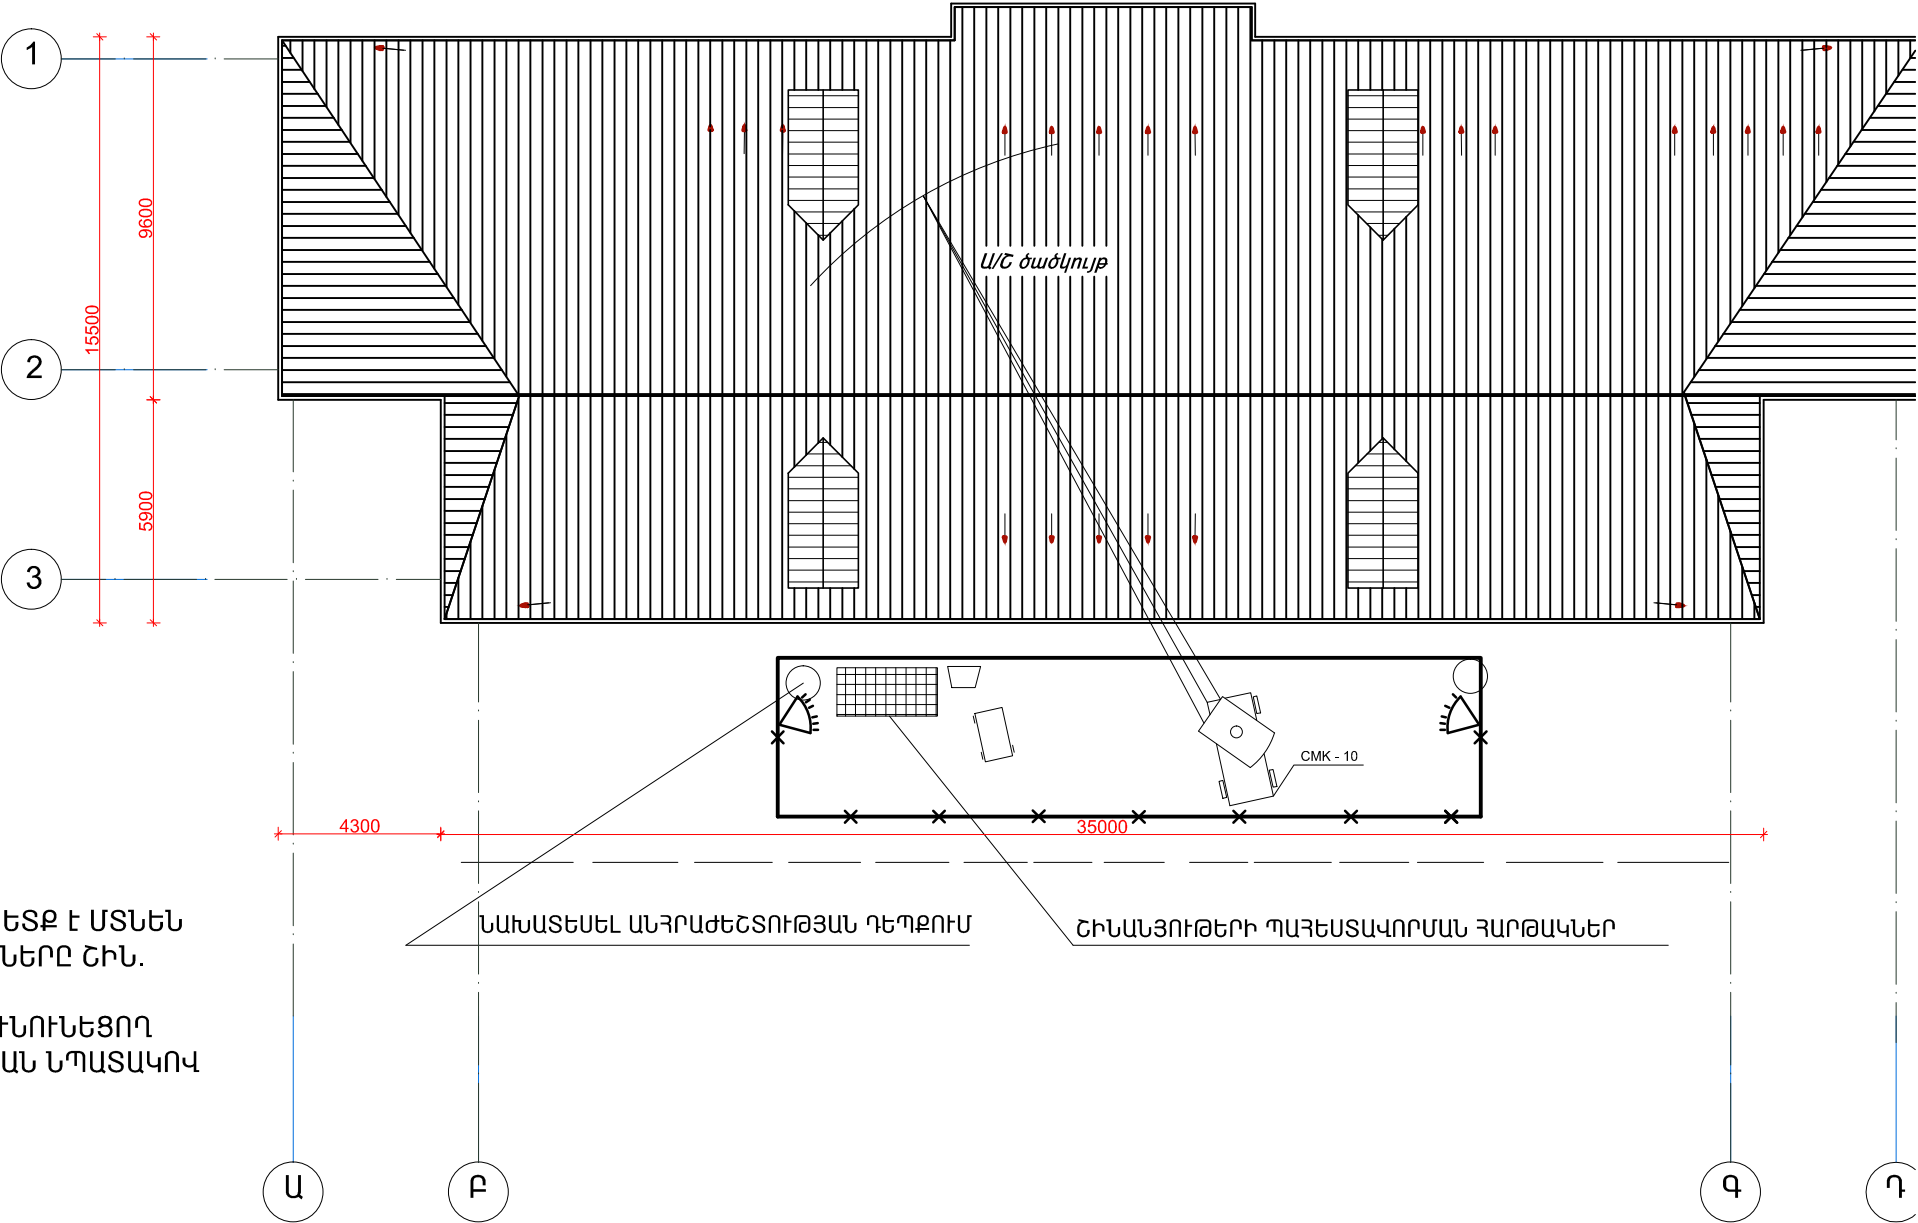

ՀՀ ԱՐՄԱՎԻՐԻ ՄԱՐԶԻ ՓԱՐԱՔՅԱՐ ՀԱՄԱՅՆՔԻ ՀԻՄՆԱԿԱՆ ԴՊՐՈՑԻ ՇԵՆՔԻ ԳՈՅՈՒԹՅՈՒՆ ՈՒՆԵՑՈՂ ՏԱՆԻՔԻ ԾԱԾԿՈՒՅԹԻ ՎՆԱՍՎԱԾ ՄԱՍԵՐԻ ՓՈԽԱՐԻՆՄԱՆ ԱՇԽԱՏԱՆՔՆԵՐ				Պայմանագիր N ՀՀԱՄ-ԲԸՀԱՇՁԲ-16/		
Ն.Գ.Գ	Վ.Երեյան		ՇԻՆԱՐԱՐԱԿԱՆ ԱՇԽԱՏԱՆՔՆԵՐ	ՓՈԽ	ԹԵՐԹ	ԹԵՐԹ
Նախագծ.	Ա.Գուլոյան			ԱՆ	6	6
Ստուգեց.	Ա.Հովհաննիսյան					
			ՇԻՆԱՐԱՐԱԿԱՆ ՀՐԱՊԱՐԱԿԻ ԿԱԶՄԱԿԵՐՊՈՒՄ	«ՍՏ ԱՐՏ» ՍՊԸ		