



ԿԱԹՍԱՅԱՏԱՆ ՀԱՏԱԿԱԳԻԾ
Մ1:50

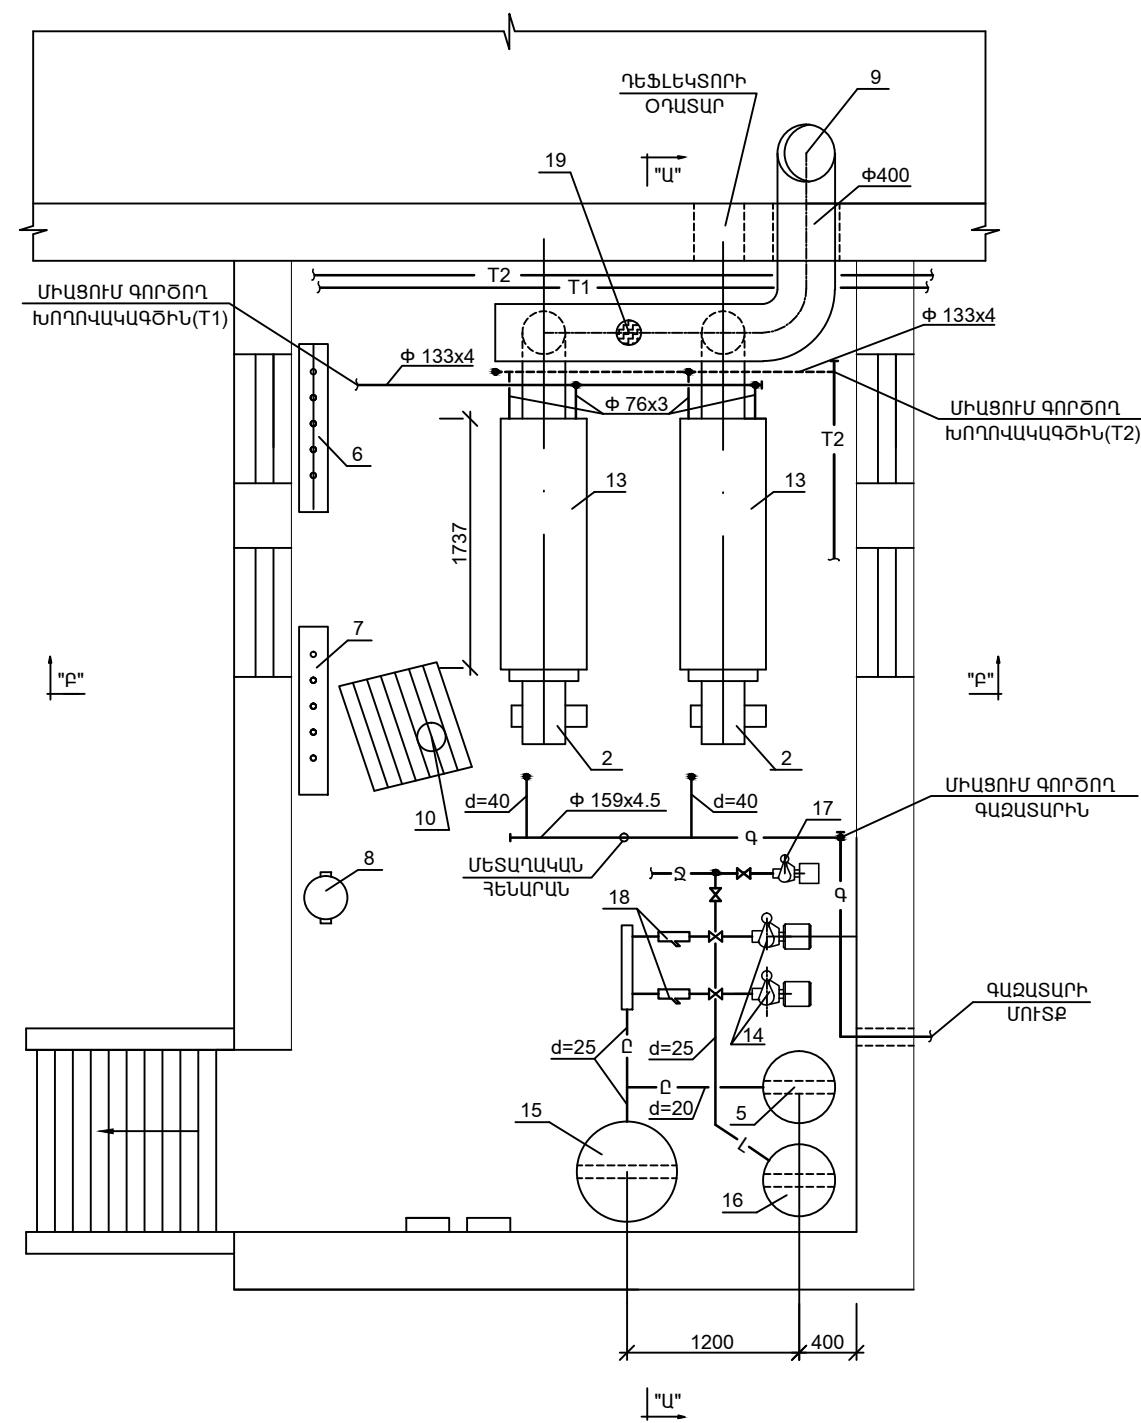

ԿՏՐՎԱԾՔ "Ա-Ա"

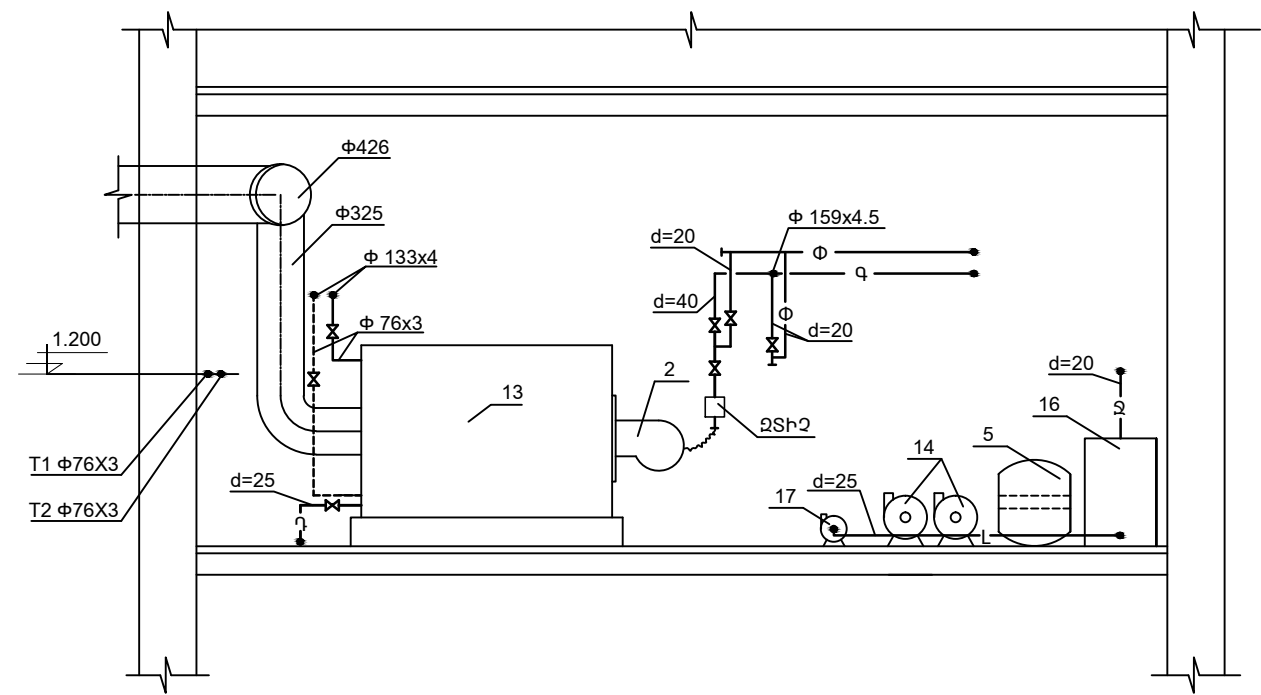

ՏԵՂԱԴՐՎՈՂ ՍԱՐՔԱՎՈՐՈՒՄՆԵՐԻ ՄԱՍՆԱԳԻՐ

№ № Ը/Կ	Ա Ն Վ Ա Ն Ո Ւ Մ Ը	ԶԱԺՄԱՆ ՄԻԱՎՈՐ	ՔԱՆԱԿԸ	ԾԱՆՈԹՈՒԹՅՈՒՆ
13	ԹՈՒՋԵ ՋՐԱՏԱՔԱՅՈՒՑԻԶ ԿԱԹՍԱ Q=365.0 ԿԿՏ ՀՁՈՐՈՒԹՅԱՆ	Կ-Տ	2	ՆԱԽԱԳԾՎՈՂ
2	ԳԱԶԱՅՐԻԶ Q=175 377 ԿԿՏ ՀՁՈՐՈՒԹՅԱՆ	-"	2	ԳՈՅՈՒԹՅՈՒՆ ՈՒՆԵՑՈՂ
14	ՑԱՆՑԱՅԻՆ ՊՈՄՊ G=32.0 Մ³/ԺԱՄ, N=1.50 ԿԿՏ	-"	2	ՆԱԽԱԳԾՎՈՂ
15	ՄԵՄԲՐԱՆԱՅԻՆ ԸՆԴԱՐՉԱԿՄԱՆ ԲԱՔ V=500 L	-"	1	ՆԱԽԱԳԾՎՈՂ
16	ՊԱՀՈՒՍՏԱՅԻՆ ՋՐԻ ՊԼԱՍՏՄԱՍԵ ԲԱՔ V=200 L	ՀԱՏ	1	ՆԱԽԱԳԾՎՈՂ
17	ԼՐԱՍՆՈՒՑՄԱՆ ՊՈՄՊ MKP-60-1	Կ-Տ	1	
18	ԽՈՐՈՎԱԿԱՅԻՆ ԿԵԴՏԱԶՏԻԶ d=100 ՄՄ	ՀԱՏ	2	
19	ՊԱՅԹՈՒՑԻԶ ԿԱՓՈՒՅՐ ԾԽԱՏԱՐԻ ՎՐԱ ϕ 300	-"	1	

				ՊԱՏՎԻՐԱՏՈՒ ԵՊԼՀ ՊՈԱԿ			
Ն.Գ.Բ.	Հ. ԱՆԴՐԵԱՅԱՆ			ԵՊԼՀ ՊՈԱԿԻ ԿԱԹՍԱՅԱՏԱՆ ԿԵՐԱԶԻՆՈՒՄ ՀԱՍՑԵՆ՝ Ք. ԵՐԵՎԱՆ ԿԵՆՏՐՈՆ Վ/Շ ԹՈՒՄԱՆՅԱՆ 42	Փուլ	Թերթ	Թերթեր
Կատարող	Կ. ՇԱՔԱՐՅԱՆ				ԱՆ	ՋՏ-4	6
				ԿԱԹՍԱՅԱՏՈՒՆ			
				ՀԱՏԱԿԱԳԻԾ Մ1:50: ԿՏՐՎԱԾՔ "Ա"- "Ա" ՏԵՂԱԴՐՎՈՂ ՍԱՐՔԱՎՈՐՈՒՄՆԵՐԻ ՄԱՍՆԱԳԻՐ			
Պաշտոն	Ազգանուն	Ստոր.	Ամս.	ՀՀ ՊԱՐԼԱՄԵՆՏԻ ԿԱԶՄԱՆԻՍԻՐԱՆԻ ԿԱԹՍԱՅԱՏԱՆԻ ԿԵՐԱԶԻՆՈՒՄ ԼԻՑԵՆԶԻԱ 15019			