



ԿԱԹՍԱՅԱՏԱՆ ՍԿԶԲՈՒՆՔԱՅԻՆ ՍԽԵՄԱ

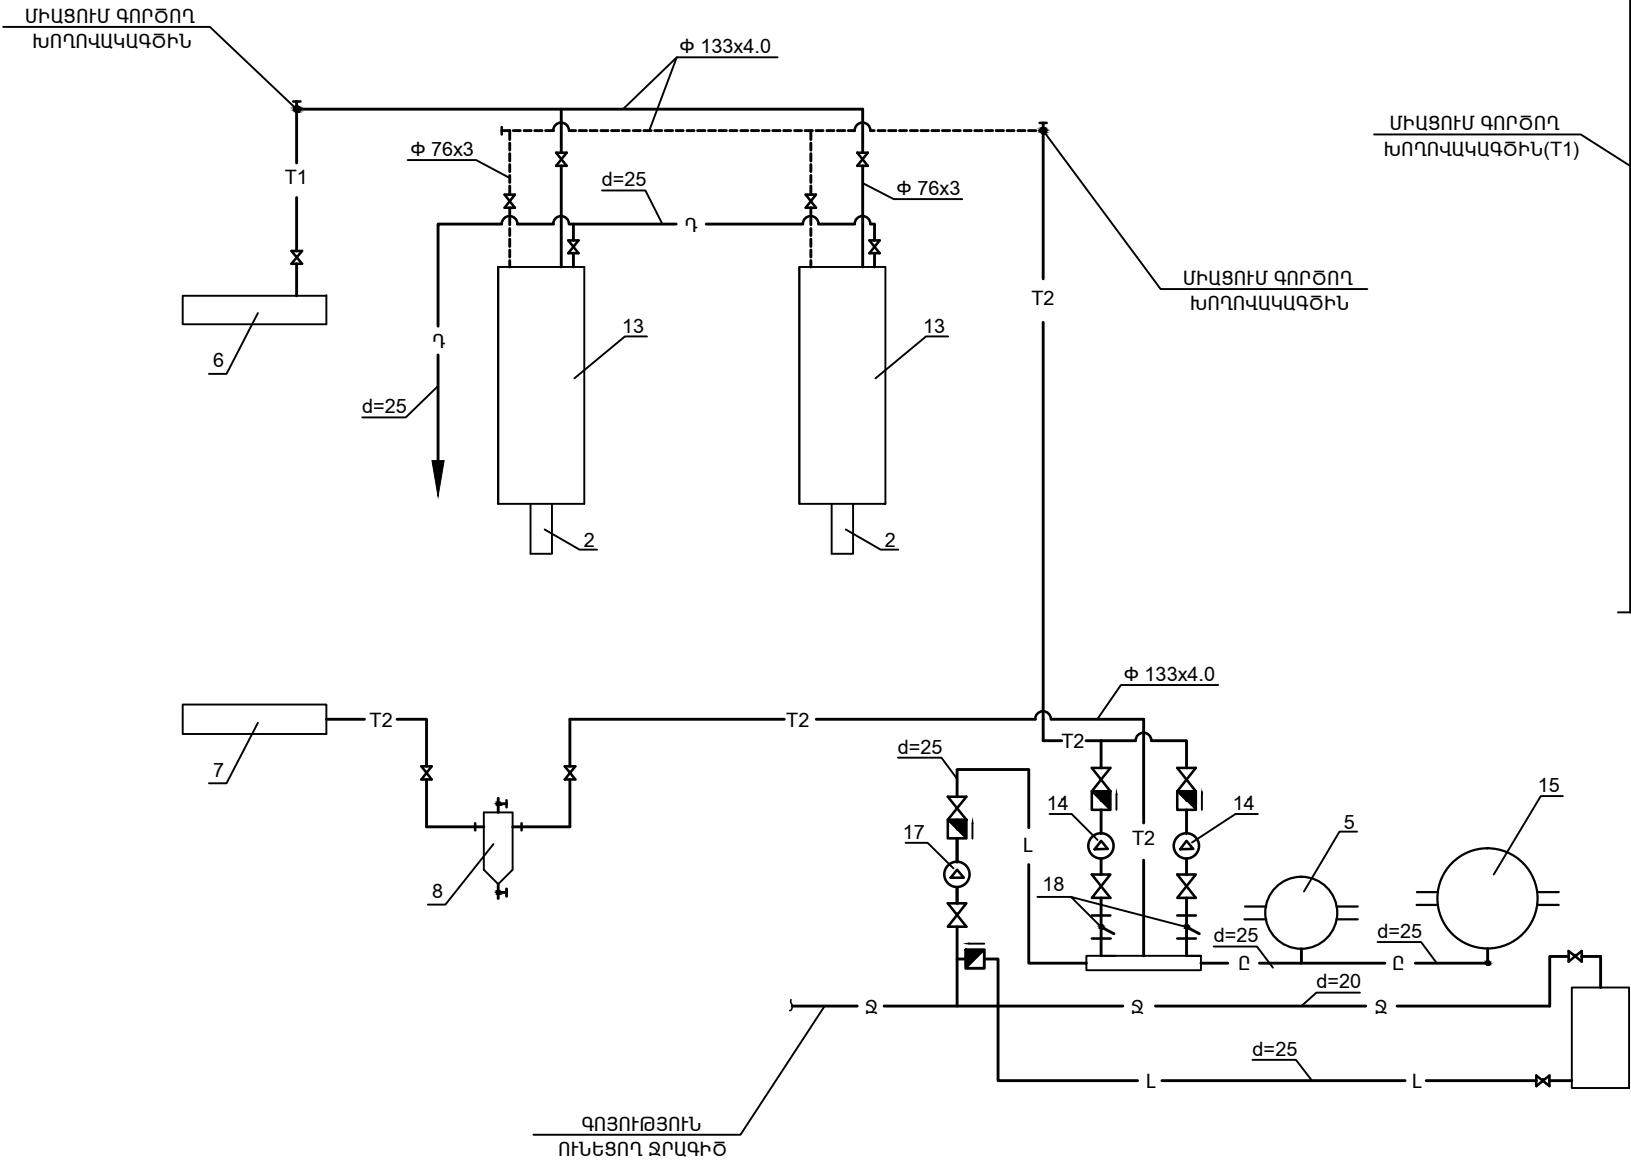

ԿՏՐՎԱԾՔ "Բ-Բ"

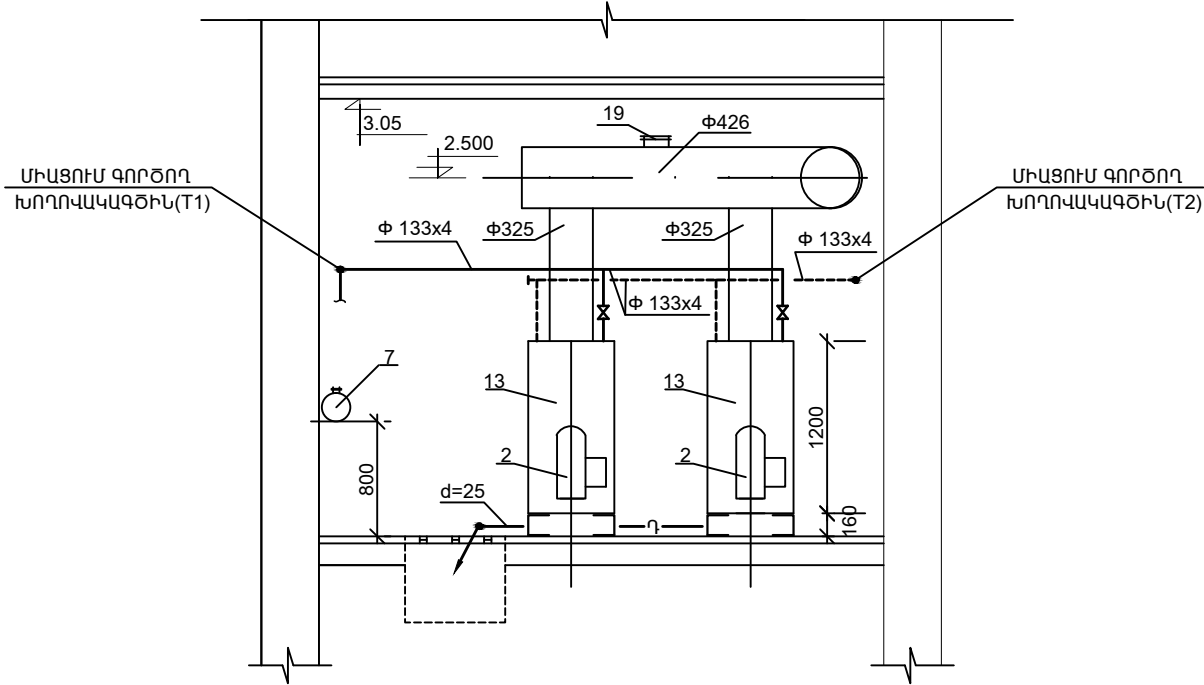

				ՊԱՏՎԻՐԱՏՈՒ ԵՊԼՅ ՊՈԱԿ			
				ԵՊԼՅ ՊՈԱԿԻ ԿԱԹՍԱՅԱՏԱՆ ՎԵՐԱԶԻՆՈՒՄ ՀԱՍՑԵՆ՝ Ք. ԵՐԵՎԱՆ ԿԵՆՏՐՈՆ Վ/Շ ԹՈՒՄԱՆՅԱՆ 42	Փուլ	Թերթ	Թերթեր
Ն.Գ.Բ.	Հ. ԱՆԴՐԵԱՍՅԱՆ				ԱՆ	ՋՏ-5	6
Կատարող	Կ. ՇԱՔԱՐՅԱՆ			ԿԱԹՍԱՅԱՏՈՒՆ			
				ԿՏՐՎԱԾՔ "Բ"-Բ"			
Պաշտոն	Ազգանուն	Ստոր.	Ամս.	ԿԱԹՍԱՅԱՏԱՆ ՍԿԶԲՈՒՆՔԱՅԻՆ ՍԽԵՄԱ			
					ՇՆՈՎԱՐՄ ԵՊՆ՝ ՍՊՈՒ ԼԻՏԵՆԶԻԱ 15019		