



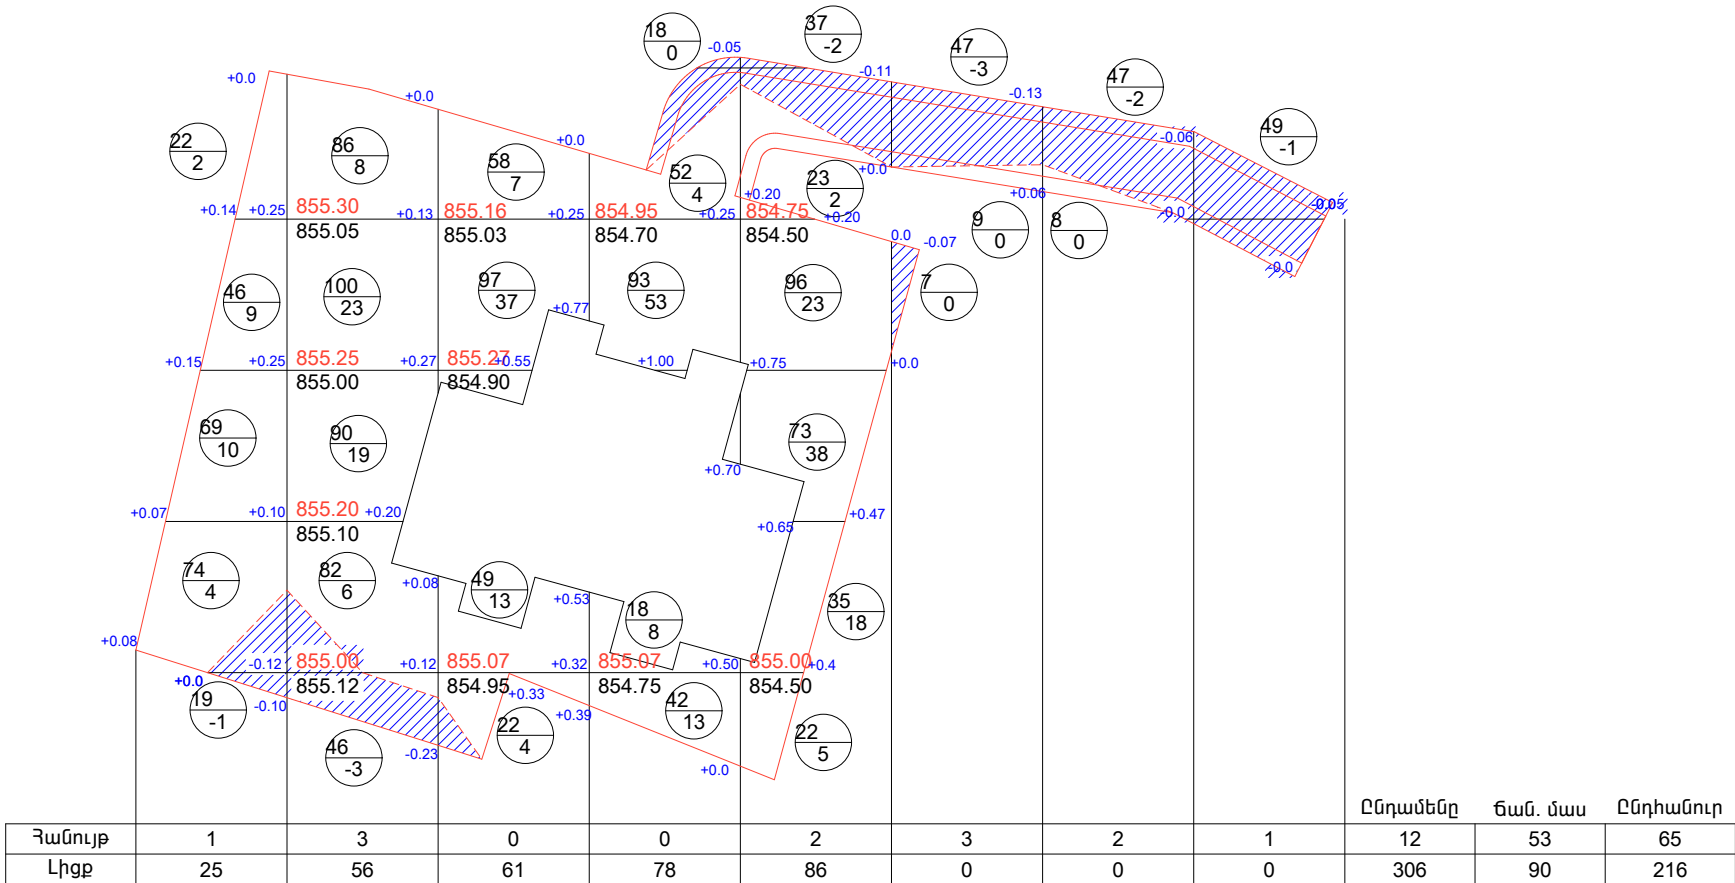

0 1 2 3 4 5 6 7 8

h/h	Աշխատանքների անվանում	Չափ. միավ.	Քանակ
Հողային աշխատանքներ			
1	24բ(III) գրունտի մշակում հանույթում և տեղափոխում լիցք	մ ³	65.0
2	Լիցքի իրականացում պահուստից տեղափոխումով	մ ³	151.0
3	Լիցքի իրականացում /ջրելով տոփանումով/	մ ²	284.0
4	Գրունտի հարթեցում հանույթում	մ ²	175.0
5	Գրունտի հարթեցում լիցքերում	մ ²	284.0
Ճանապարհային պատվածք			
1	Ավազակոպճային շերտի տեղադրում h=10 սմ	մ ³	30.0
2	Խճային շերտի իրականացում h=12սմ	մ ²	286.0
3	Խիճ տոգորված բիտումով h=4սմ	մ ²	286.0
4	Միջնահատիկ ասֆալտբետոնի իրականացում h=6սմ	մ ²	286.0
5	Բազալտե եզրաքար 15x30 սմ բետոնե հիմքով	գծ.մ	132.0
Մոտեցման ճանապարհ			
1	Գրունտախճային խառնուրդ (70% գրունտ 30%խիճ) ջրում տոփանում h=30սմ	մ ²	172.0
2	Լցովի կողմակ գրունտով b=2x1մ h=0.1մ	մ ³	9.0

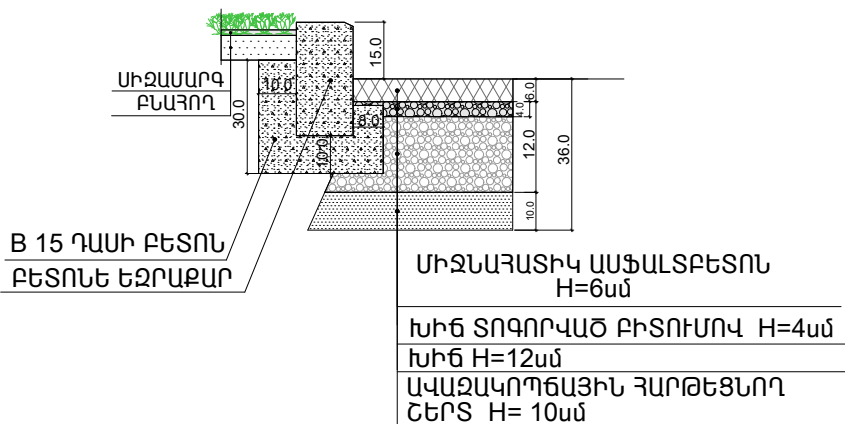

ԾԱՆԱԴՊԱՐՅԱՅԻՆ ՀԱԳՈՒՍՏԻ
ԿԱՌՈՒՑՎԱԾՔԸ



ՏՆՕՐԵՆ	Մ.ՄԻՍԱԿՅԱՆ		TAR-03 Արմավիրի մարզի Ալաշկերտ գյուղի մանկապարտեզի կառուցում (տեղակայում)				
ՆԳՃ	Ա.ԶԱՆՈՒՆՑ						
ՆԱԽԱԳԾԵՑ	Հ.ԱՎԱԳՅԱՆ		ԳԼԽԱՎՈՐ ՀԱՏԱԿԱԳԻԾ		ՓՈՒԼ Ա.Ն.	ԹԵՐԹ ԳՀ-5	ԹԵՐԹԵՐ 5
			ՀՈՂԱՅԻՆ ԶԱՆԳԱԾԻ ՀԱՏԱԿԱԳԻԾ Մ1:500		«ԱՄԱԳ» ՍՊԸ		