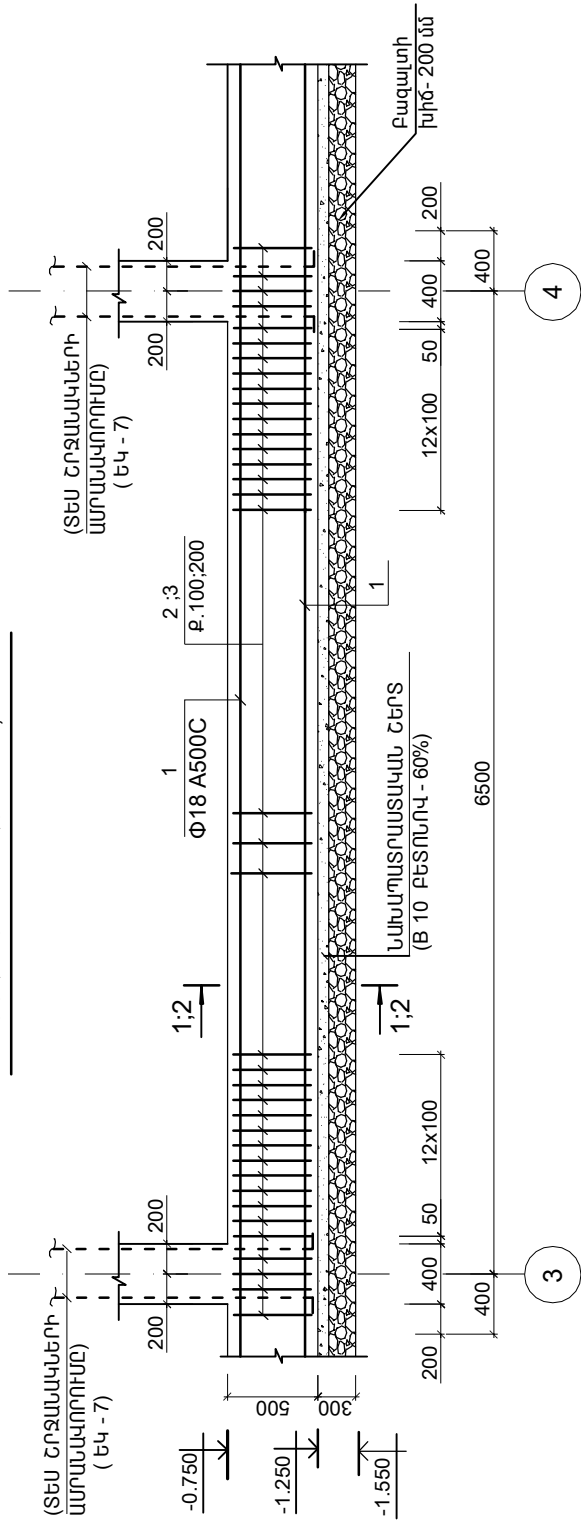
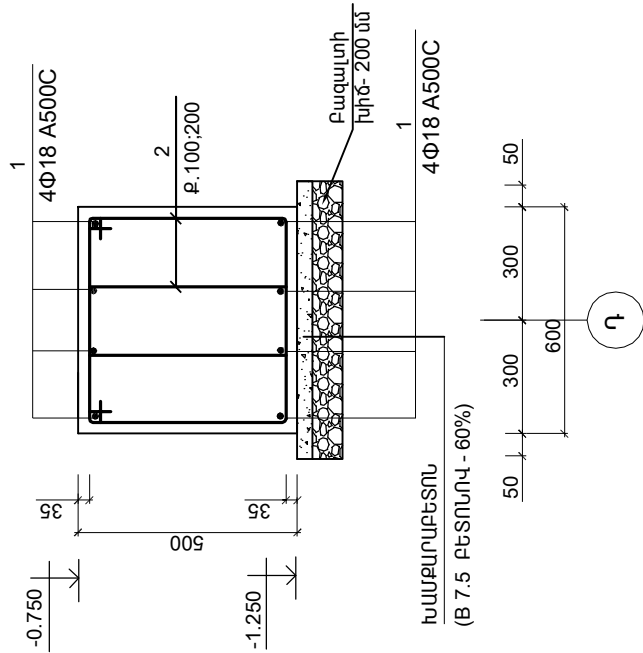


ՀԻՄՆԱՅԻՆ ՀԵԾԱՆ ՀՀ-1; ՀՀ-2

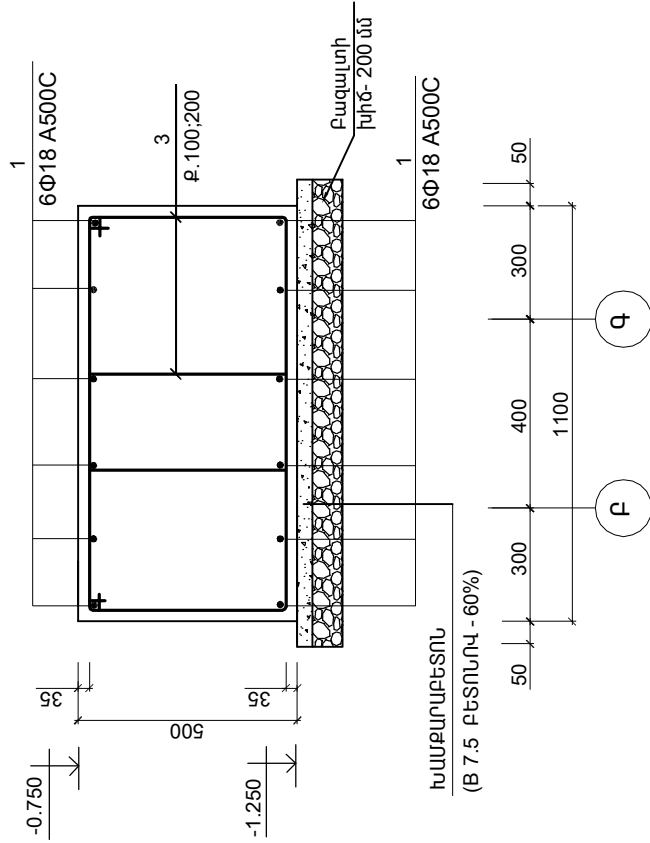

$$\frac{1-1}{}$$

ՀԻՄՆԱՅԻՆ ՀԵԾՄՆ ՀՀ-1



2-2

ՀԻՄՆԱՅԻՆ ՀԵԾԱՆ ՀՀ-2



ՏԱՌԵՐԻ ՍԿԱՆՈՒՑԱԿ		
ԴԻՐՔ	ԷՄՔԷ	
2		L=1780
3		L=2300

ՏԱՐԻԲԻ ՄԱՆԱՑՈՒՑԱԿ

Դիրք	Նշանակումը	Միավորի Ե.Բ. ԷԼ. ԵՐ	Անվանումը	Քան.	Քսիւր սիւվորի ւգ.	Ծանոթ. ընդ. կգ.
			Հիմնաքիւ ձեծան թք-1 (3 թս)			
			Տարրեր			
1	ГОСТ Р 52544 - 2006		Ф18 А500С L = 7250	8	14.5	116.0
2	--		Ф8 А-1С L = 1780	104	0.7	73.2
			ՆՅՈՒԹԸ՝			
			ԲԵՏՈՆ В 20			2.20 (ՍՅ)
			Հիմնաքիւ ձեծան թք-2 (1 թս)			
			Տարրեր			
1	ГОСТ Р 52544 - 2006		Ф18 А500С L = 7250	12	14.5	174.0
3	--		Ф8 А-1С L = 2300	104	0.9	93.6
			ՆՅՈՒԹԸ՝			
			ԲԵՏՈՆ В 20			4.00 (ՍՅ)

Ինչպես և ԿՏ-77 հարկի վերաբերյալ փոփոխություններ կատարվեցին:

ԷԼ - ՏԻ ՄԱԿԱԻՇԸ	ԱՄՐԱՄԱՅԻՆ ՏԱՐԻԵՐ						ԸՆԴ. ԾԱՆՍԸ
	ԱՄՐԱՆԻ ԴԱՍԸ						
	A-C		A500C				
	ГОСТ Р 52544 - 2006						
	Φ8		ԸՆԴ.	Φ18		ԸՆԴ.	
ՀՀ - 1	73.2		73.2	116.0		116.0	189.2
ՀՀ - 2	93.6		93.6	174.0		174.0	267.6

				TAR-03 ՀՀ Արմավիրի մարզի Ալաշկերտ գյուղի մանկապարտեզի կառուցման (տեղակայմամբ) նախագիծ	
ՆԳՏ		Ա. Ջանունց			
Տախադժեց		Ն. Ավագյան		Կոմստրուկտորական մաս	Փուլ Թերթ Թերթեր Ա.մ. ԵԿ - 5 28
				Հիմնումին ՀԵԾԱՆ ՀՀ-1; ՀՀ-2	«ԱՄԱԳ» ՍՊԸ