


ԾԱԾԿԻ ԷԼԵՄԵՆՏՆԵՐԻ ՄԱԿԻՆԶԱՎՈՐՄԱՆ ՄԻՆԵՄԱՆ
3.000 ՆԻՇՈՒՄ (ՍՍ-1)

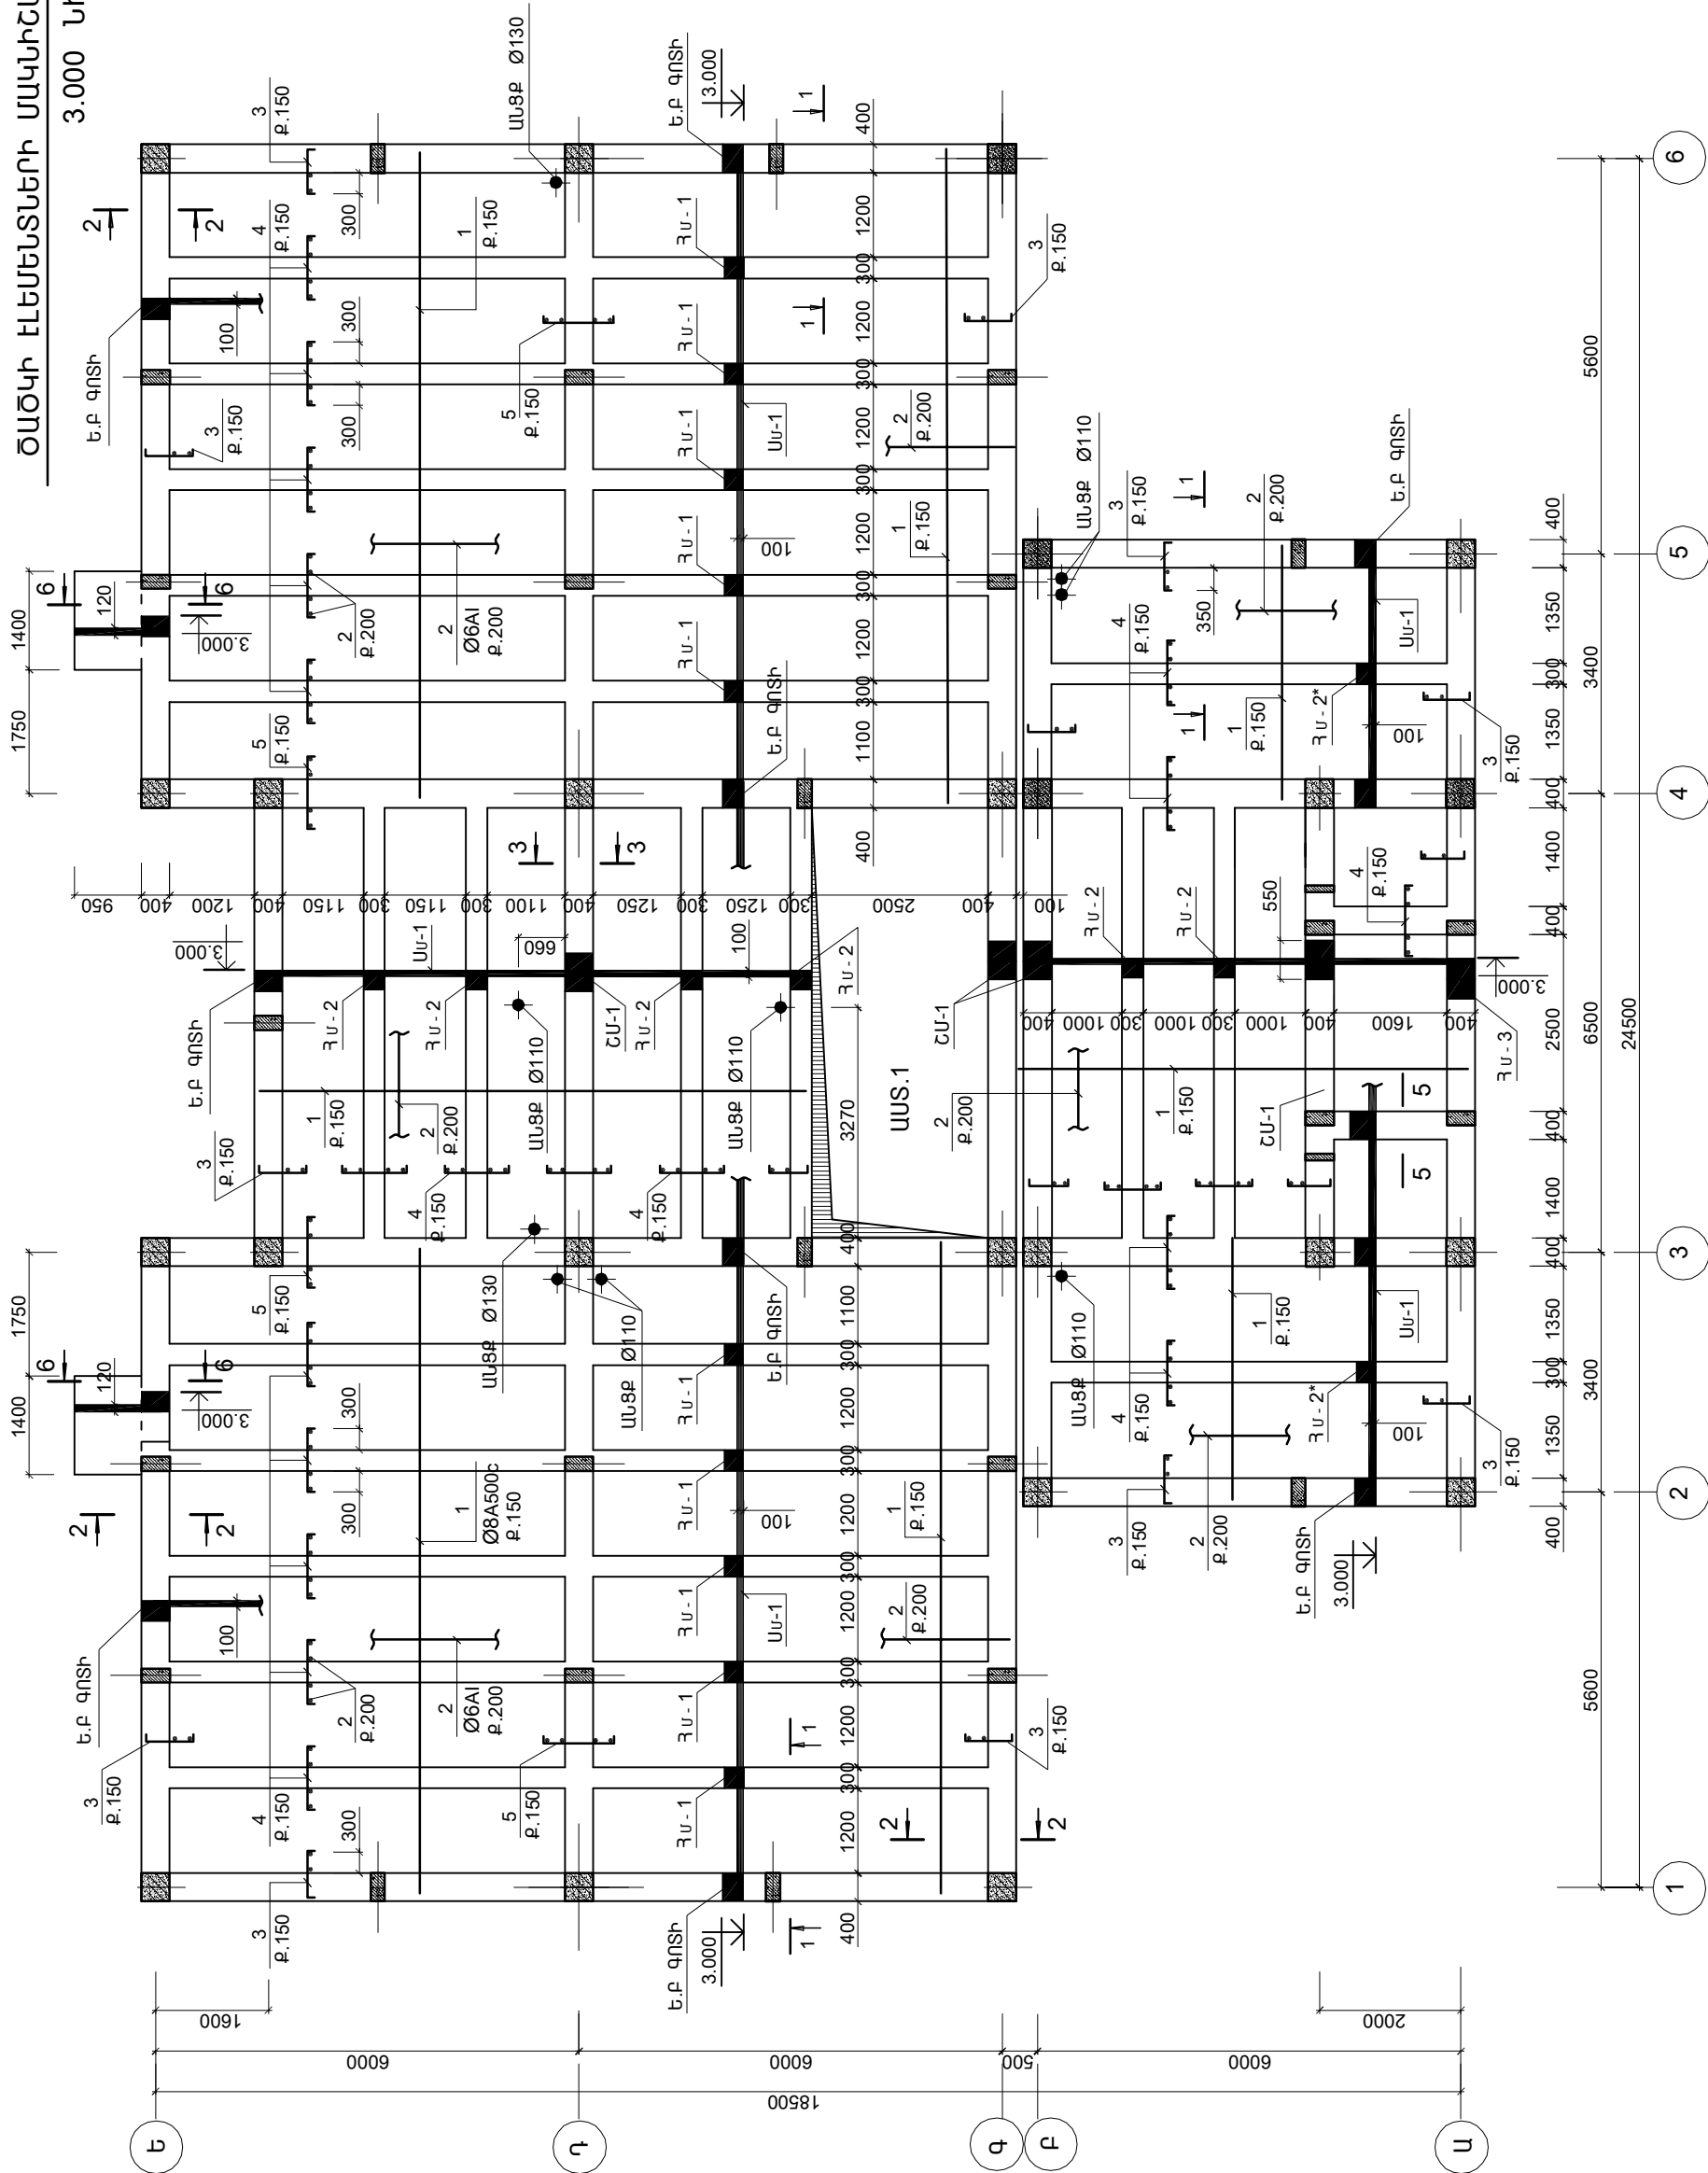

1. ՄԱՑՔԵՐԻ ՏԵՂԱՎԱՇԽՈՒՄԸ ԴՇՏԵՆ ԻՆՏԵՆՏԻՎԱՆ ԳՕԱԳՐԵՐԻ ՀԵՏ
ՀԱՄԱՅԵԼՈՎ ՄԻՋՈՒՅՆ Ե.Բ ՄԱՐԻ ԿՈՒՐԸ:
2. ՄՈՒՅՆ ԹԵՐԹԸ ՆԱՅԵՆ ԹԵՐԹ ԵԿ-8;10 ՀԵՏ ՀԱՄԱՏԵՂ:

			TAR-03 ՀՀ Արմավիրի մարզի Ալաշկերտ գյուղի մանկապարտեզի կառուցման (տեղակայման) նախագիծ			
ՆԳՃ	Ա. Զամոնց		Կոմստրուկտորական մաս			
Նախագծեց	Ն. Ավագյան					
			ԾԱԾԿԻ ԷԼ.ՐԻ ՄԱԿԻՆԶԱՎՈՐՄԱՆ ՄԻՆԵՄԱՆ 3.000 ՆԻՇՈՒՄ (ՍՍ-1)			
			«ԱՄԱԳ» ՍՊԸ			