


ԾԱԾԿԻ ԷԼԵՄԵՆՏԵՐԻ ՄԱԿԻՆԿԱԳՐՈՒՄԸ ՄԻԵՄՆԸ

6.300	ՆԻՇՈՒՄ (ՍՄ-2)
-------	---------------

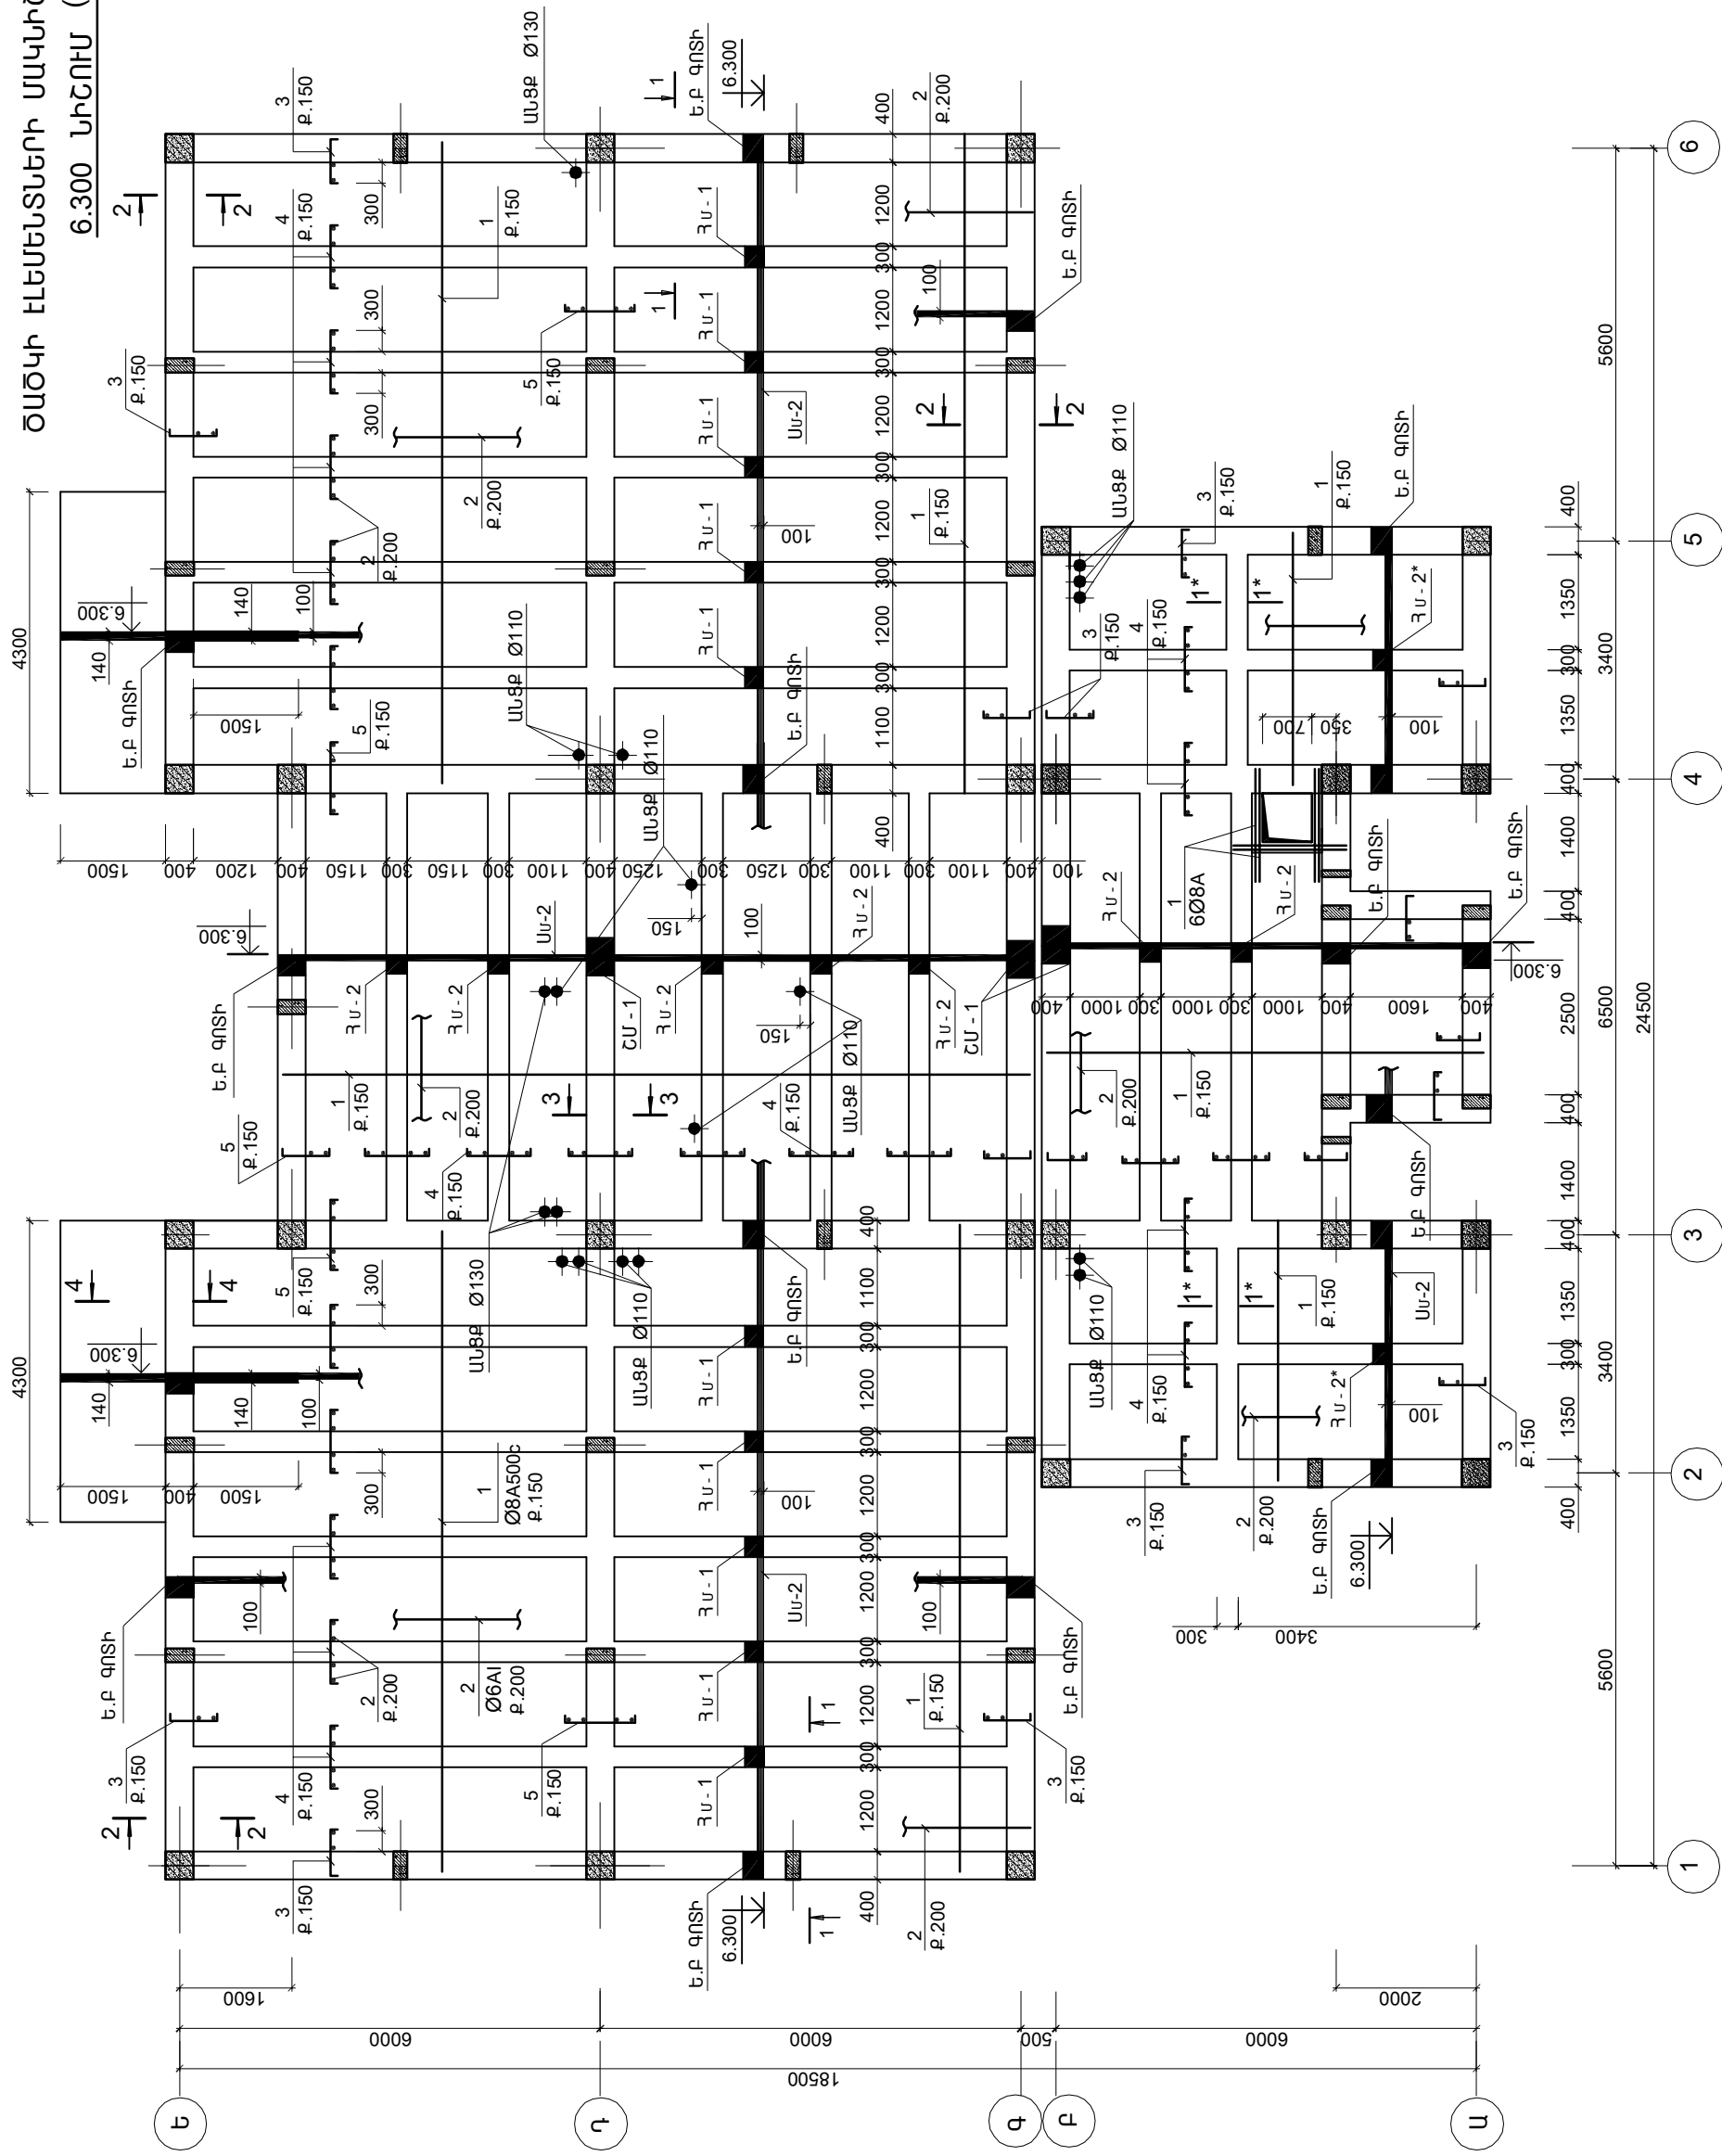

1. ԱՆՔՔԵՐԻ ՏԵՂԱՓՈՇԱԽՈՒՄԸ ԴՇՏԵԼ ԻՆՏԵՆՍԻՎԱԿԱՆ ԳԾԱՊՐԵՐԻ ՀԵՏ ԶԱՍՏԵՆՈՎ ՄԻԱՁՈՒՅՆ Ե.Բ ՍԱԼԻ ԿՈՒՐՆԸ:
2. ՄՈՒՅՆ ԹԵՐԹԸ ՆԱՅԵԼ ԹԵՐԹ ԵԿ-8:10 ՀԵՏ ՀԱՄԱՏԵՐԻ:

			TAR-03 ՀՀ Արմավիրի մարզի Ալաշկերտ գյուղի մանկապարտեզի կառուցման (տեղակայման) նախագիծ			
ՆՊԳ		Ա. Զանուն				
Նախագիծ		Ն. Ավագյան			Փուլ	Թերթեր
					Ա.ճ.	ԵԿ - 7
					Կոմստրուկտորական մաս	
					ԾԱԾԿԻ ԷԼ_ԴԻ ՄԱԿԻՆԶԱՎՈՐՄԱՆ ՄԻՏԵՄԱՆ 6.300 ՆԻՇՈՒՄ (ՍՈ-2)	
					«ԱՄԱԳ» ՍՊԸ	