ԱՌԱՋԻՆ ՀԱՐԿԻ ՊԱՏԵՐԻ Ե.Բ ՏԱՐՐԵՐԻ ԴԱՍԱՎՈՐՈՒԹՅԱՆ ՍԽԵՄԱՆ

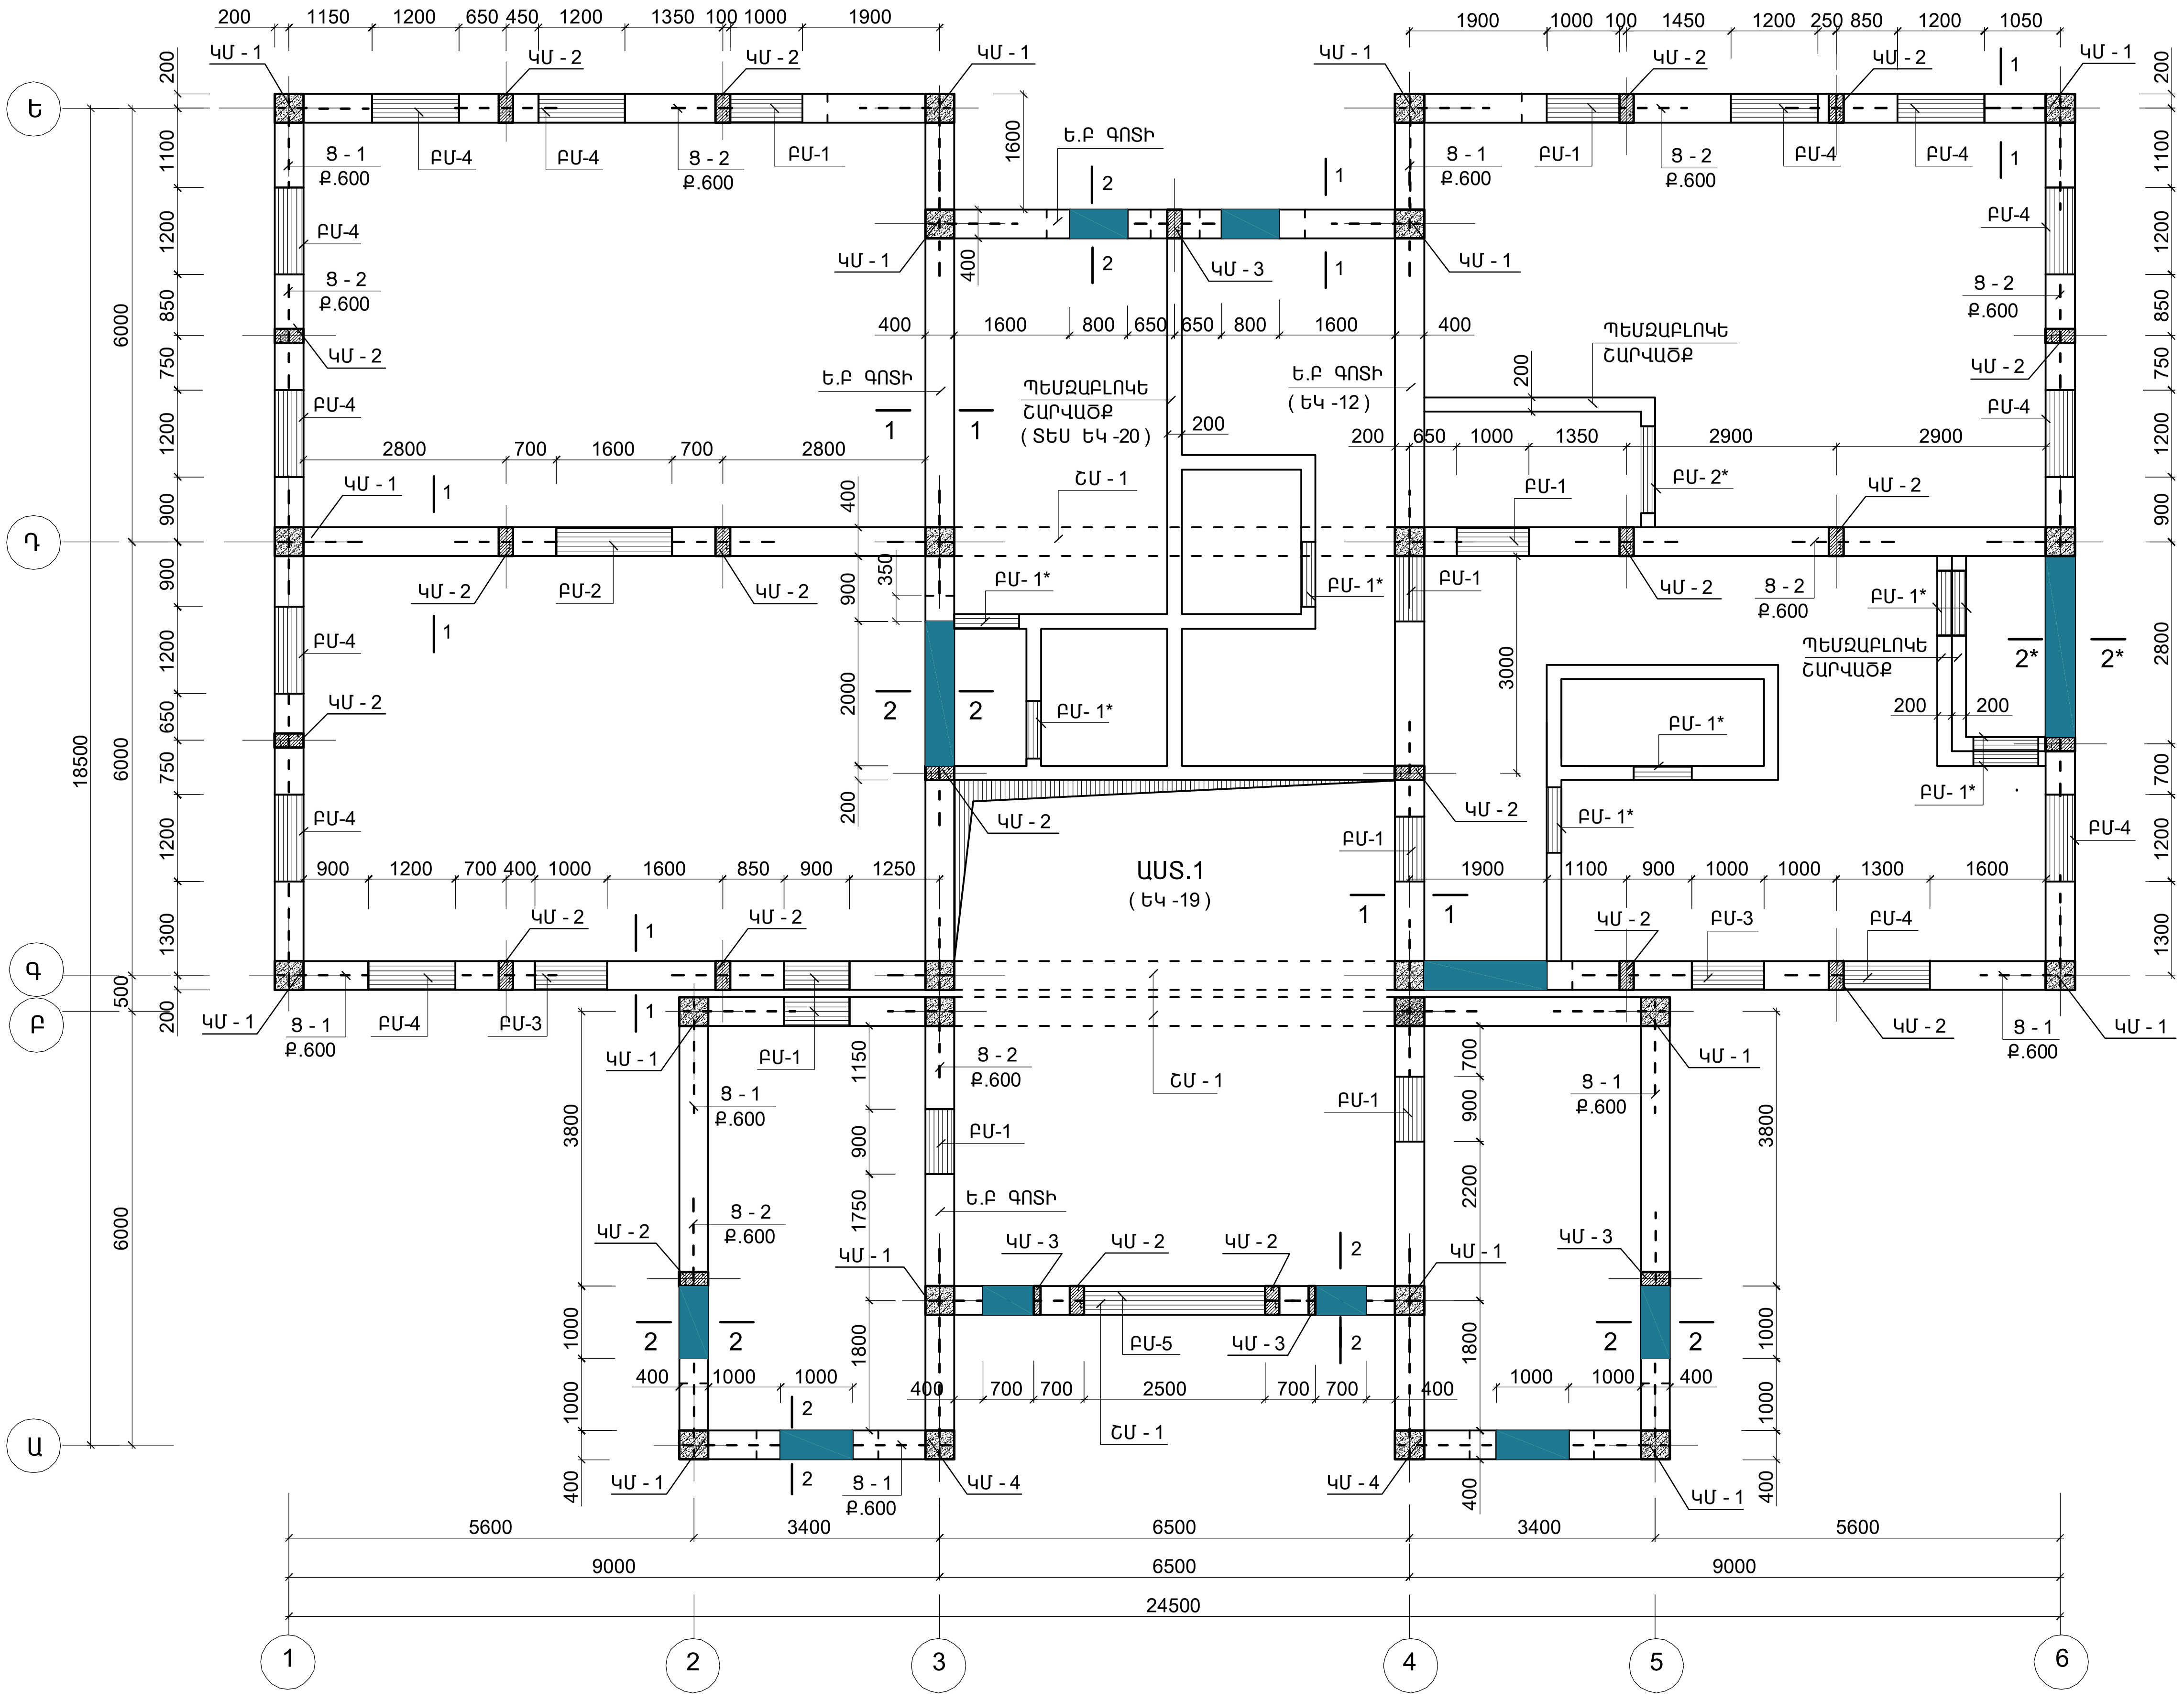
Ա
Բ
Գ
Դ
Ե
1
2
3
4
5
6
18500
6000
500
200
24500
9000
6500
5600
3400
ԿՄ - 1
ԿՄ - 2
ԿՄ - 3
ԿՄ - 4
ԲՄ-1
ԲՄ-2
ԲՄ-3
ԲՄ-4
ԲՄ-5
ԲՄ- 1*
ԲՄ- 2*
Ց - 1
Ց - 2
Ք.600
Ե.Բ ԳՈՏԻ
Ե.Բ ԳՈՏԻ (ԵԿ -12)
ՊԵՄԶԱԲԼՈԿԵ ՇԱՐՎԱԾՔ
ՊԵՄԶԱԲԼՈԿԵ ՇԱՐՎԱԾՔ (ՏԵՍ ԵԿ -20)
ՇՄ - 1
ԱԱՏ.1 (ԵԿ -19)
1
2
2*

1. 200 ՄՄ ՀԱՍՏՈՒԹՅԱՄԲ ՄԻՋՆՈՐՄՆԵՐԻ ՏԵՂԱԲԱՇԽՈՒՄԸ ՆԱՅԵԼ ՃԱՐՏԱՐԱՊԵՏԱԿԱՆ ԳԾԱԳՐԵՐԻ ՀԵՏ ՀԱՄԱՏԵՂ
2. ԲԱՑՎԱԾՔՆԵՐԻ ՉԱՓԵՐՆ ՈՒ ՏԵՂԱԲԱՇԽՈՒՄԸ ՃՇՏԵԼ ՃԱՐՏԱՐԱՊԵՏԱԿԱՆ ԳԾԱԳՐԵՐԻ ՀԵՏ:
3. ՍՈՒՅՆ ԹԵՐԹԸ ՆԱՅԵԼ ԹԵՐԹ ԵԿ-12 ՀԵՏ ՀԱՄԱՏԵՂ:

ՆԳճ	Ա. Ջանունց	
Նախագծեց	Ն. Ավագյան	

TAR-03 ՀՀ Արմավիրի մարզի Ալաշկերտ գյուղի մանկապարտեզի կառուցման (տեղակայման) նախագիծ

Կոնստրուկտորական մաս

Փուլ	Թերթ	Թերթեր
Ա.Ն.	ԵԿ - 9	28

ԱՌԱՋԻՆ ՀԱՐԿԻ ՊԱՏԵՐԻ Ե.Բ ՏԱՐՐԵՐԻ
ԴԱՍԱՎՈՐՈՒԹՅԱՆ ՍԽԵՄԱՆ

«ԱՄԱԳ» ՍՊԸ