


ԵՐԿՐՈՐԴ ՀԱՐԿԻ ՊԱՏԵՐԻ Ե.Բ ՏԱՐԻԵՐԻ ԴՊՈՒԿՈՐՈՒԹՅԱՆ ՍԽԵՄԱՆ

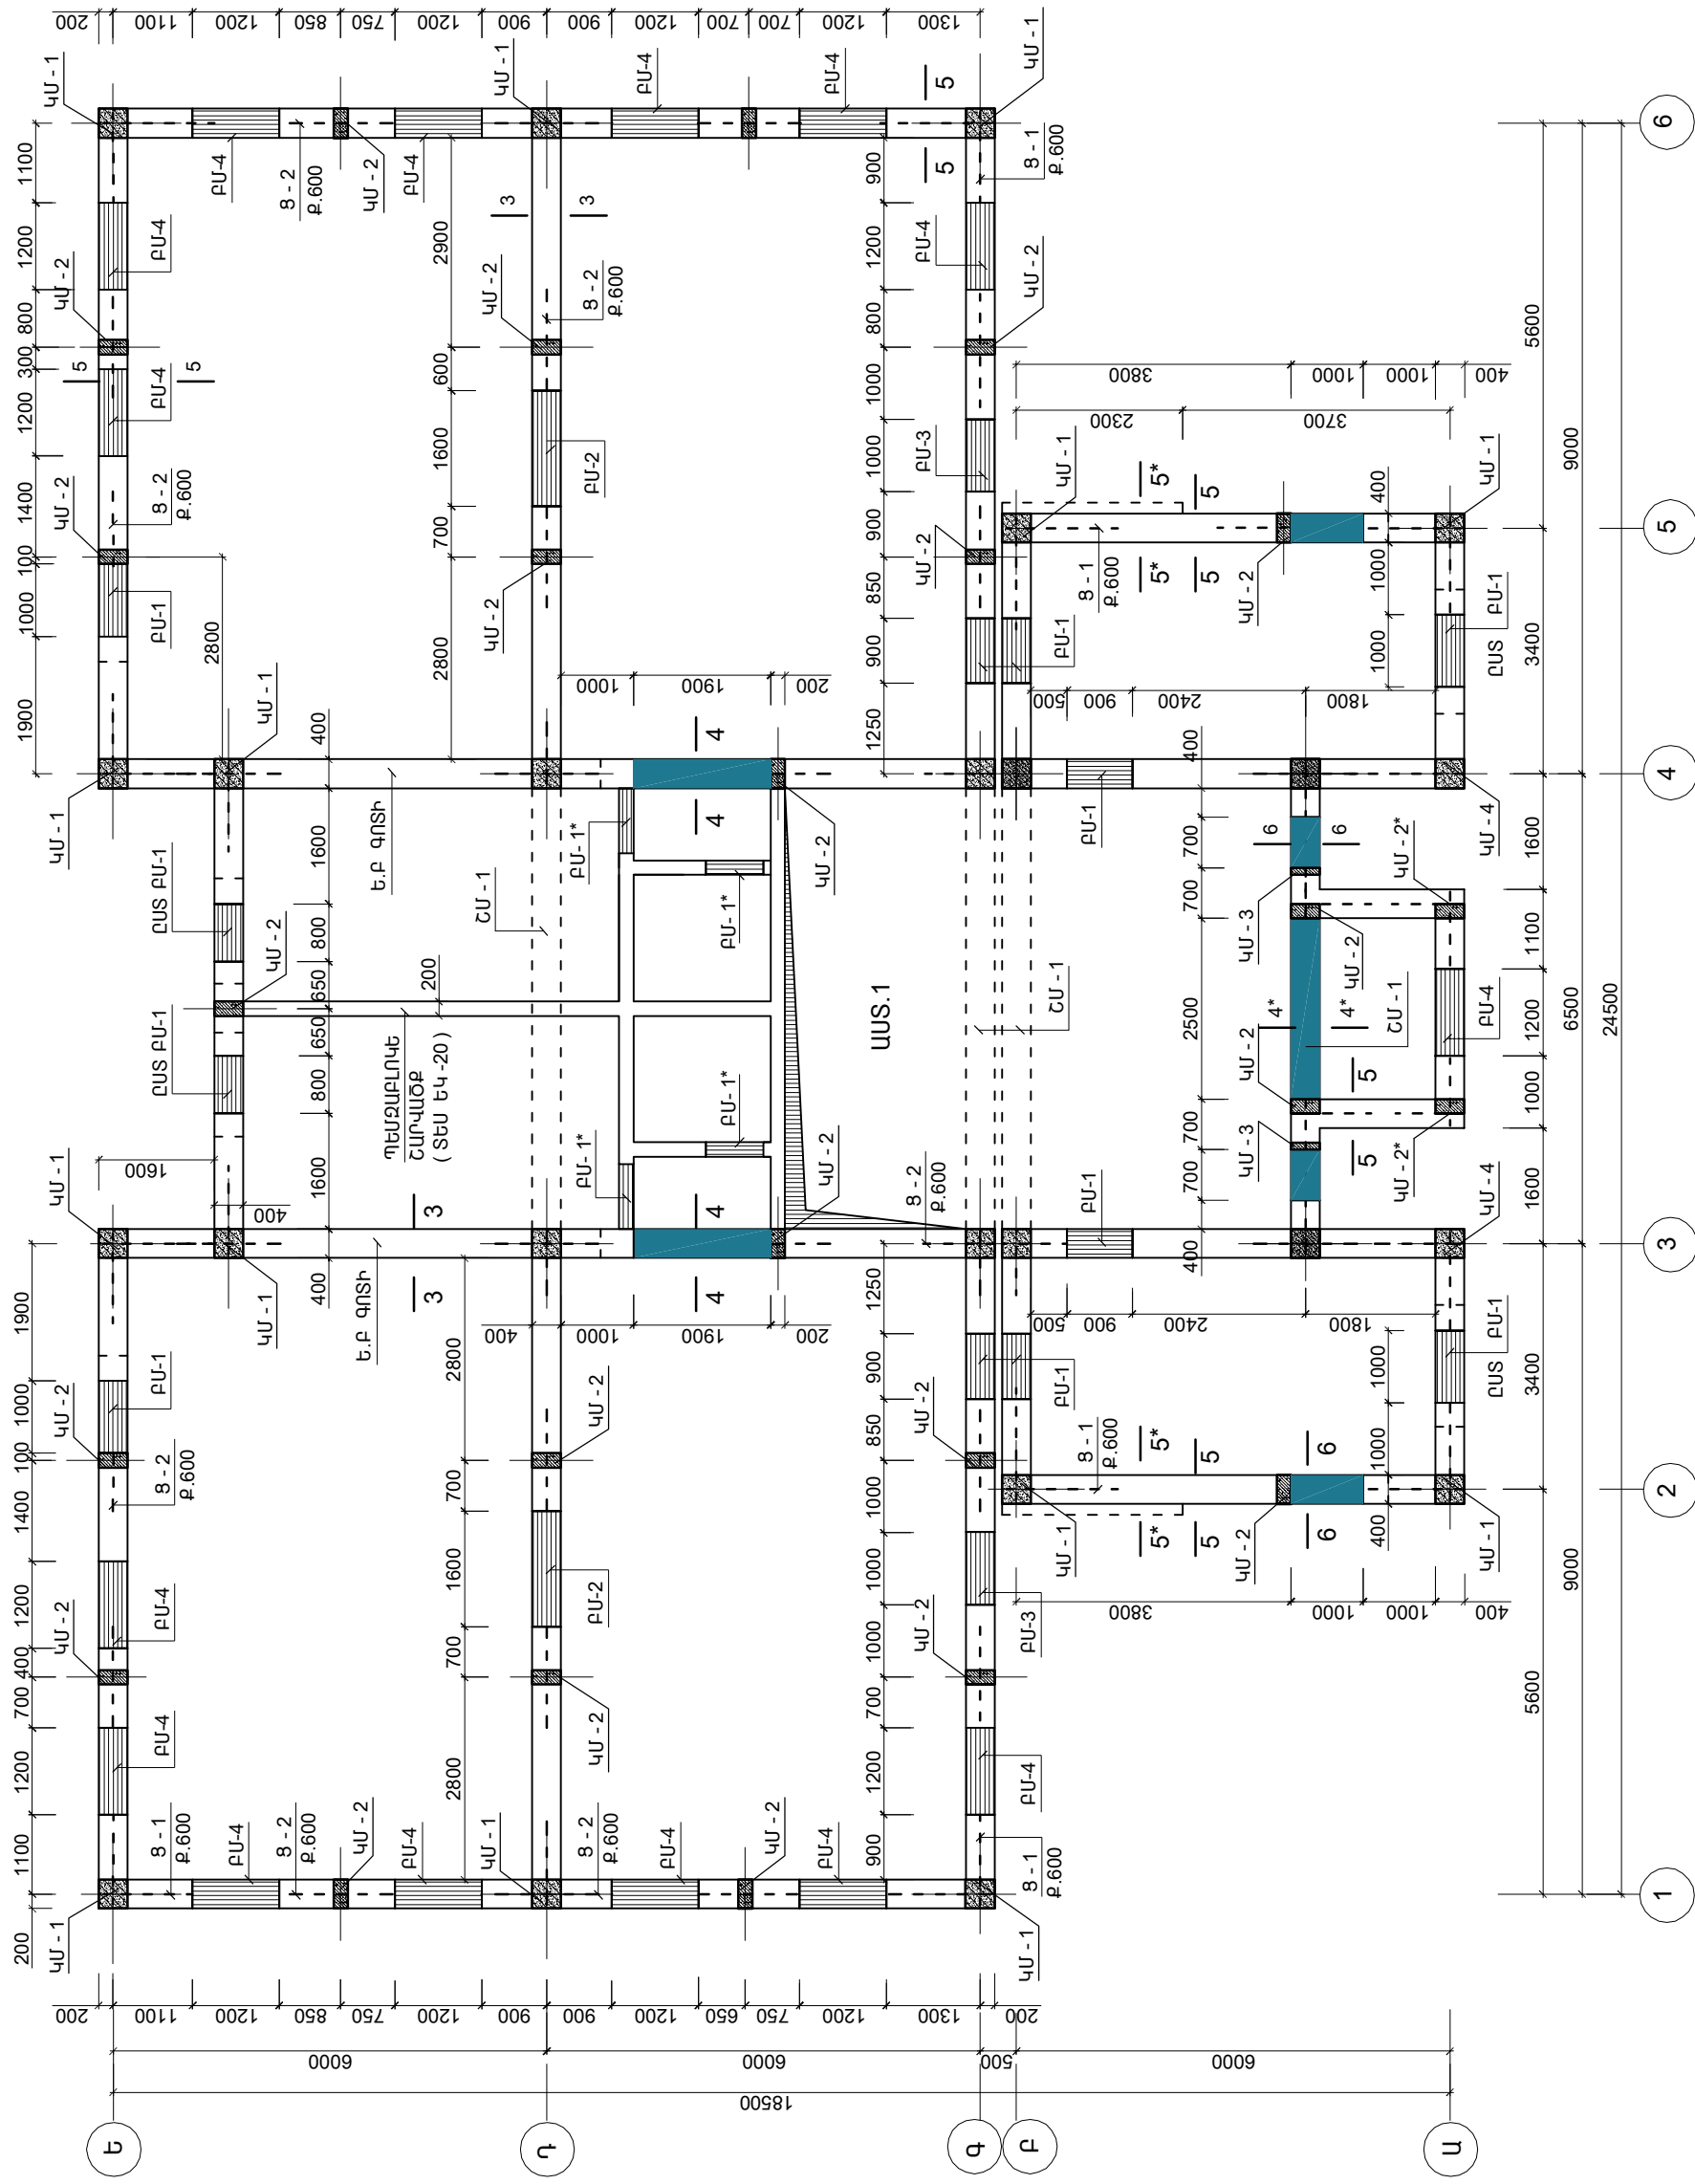

1. 200 ՄՄ ՀԱՏԱՌՔՅԱԲ ՄԻՋՆՈՒՆԵՐԻ ՏԵՂԱՎԱՀԱՆՈՒՄԸ
ԼՆՅԵԼ ՈՐԱՏՈՐԻՏԵՍԱԿԱՆ ՓՈՋՐԵՐԻ ՀՅՑ ՀԱՄԱՏԵՂ
2. ԲԱՅԱԾՔՆԵՐԻ շՈՓԵՆՆ ՈՒ ՏԵՂԱՎԱՀԱՆՈՒՄԸ
ԴՇՇԵԼ ՈՐԱՏՈՐԻՏԵՍԱԿԱՆ ՓՈՋՐԵՐԻ ՀՅՑ:
3. ՄՈՒՅՆ ԹԵՐԹԸ ԼՆՅԵԼ ԹԵՐԹ ԵՎ-12 ՀՅՑ ՀԱՄԱՏԵՂ:

				TAR-03 ՀՀ Արմավիրի մարզի Ալաշկերտ գյուղի մանկապարտեզի կառուցման (տեղակայման) նախագիծ
ՆԳՃ	Ա. Ջամունց			
Նախագծեց	Ն. Ավագյան			
				Կոնստրուկտորական մաս
				Փուլ
				Թերթ
				Բ.Դ. - Ե.Կ - 10
				Թերթեր
				28
				«ԱՄԱԳ» ՍՊԸ