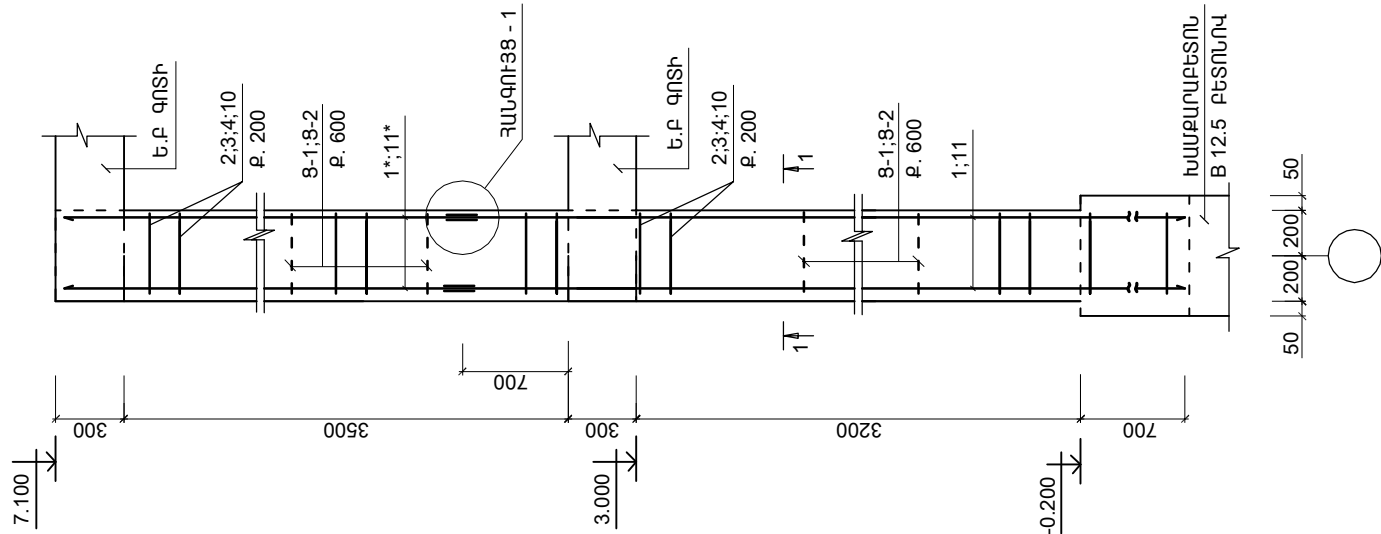
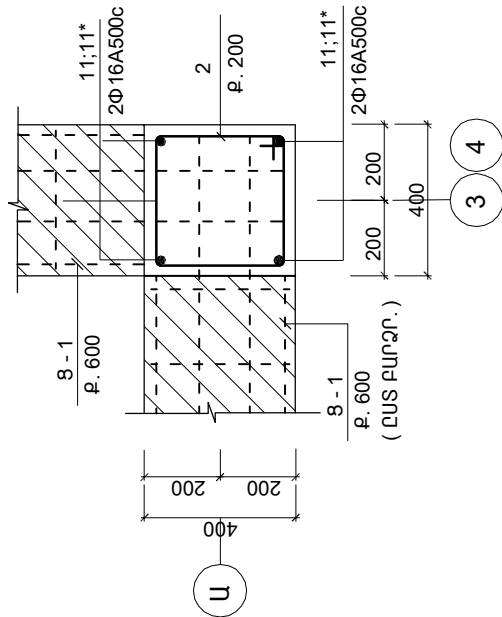
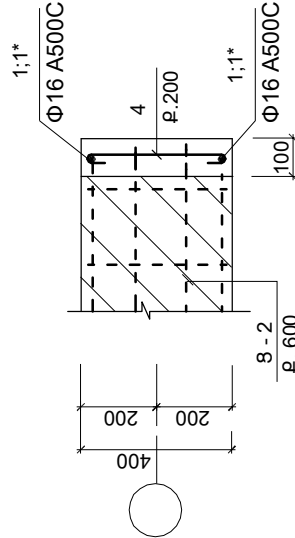
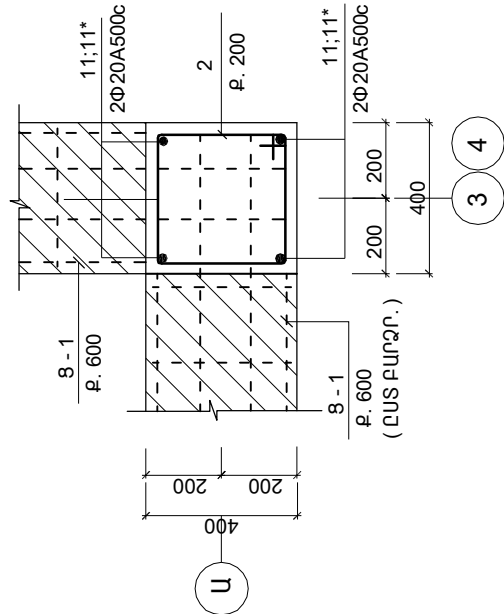


444944 4U - 1; 4U-2; 4U-3

 $1 - 1 (4U - 1)$ 

1-1 (4U-3.)



$$2 - 2 (4U - 4)$$


34690738_1


(ԱՄՐԱՆԵՐԻ ԿՑՄԱՆ ՀԱՆԳՈՒՅՑ)



ՄԵՏԱԴԱԿԱՆ ՑԱՆՑ 8 - 2

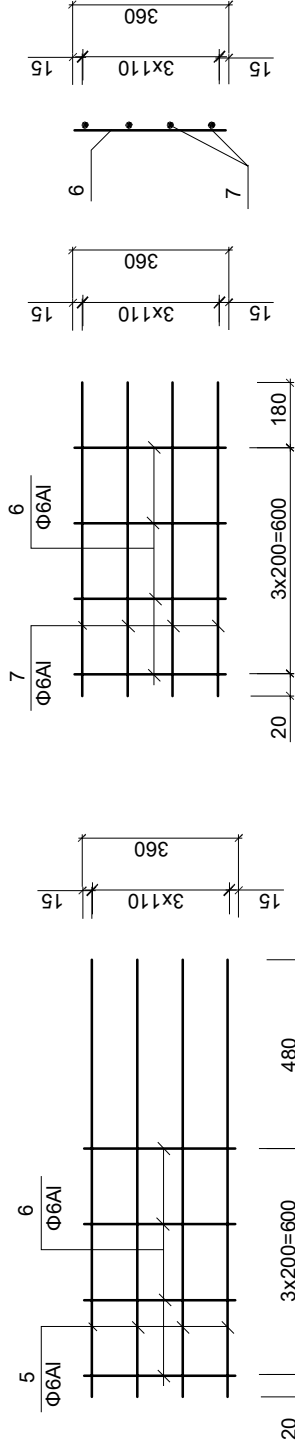

ՄԵՏԱԴԱԿԱՆ ՑԱՆՑ 8 - 1

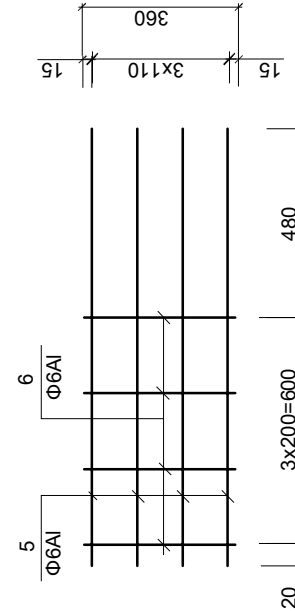

					TAR-03 ՀՀ Արմավիրի մարզի Ալաշկերտ գյուղի մանկապարտեզի կառուցման (տեղակայման) նախագիծ			
ՆԳՃ	Ա. Համունց							
Նախագծեց	Ն. Ավագյան							
					Կոմստրուկտորական մաս			
					Փուլ	Թեք	Թերթեր	28
					Ա.Ն.	ԵԿ - 11		
					ԿԱՌԱՐԱԿ ԿՄ - 1; ԿՄ - 2; ԿՄ - 3; ԿՄ-4			
					«ԱՄԱԳ» ՍՊԸ			