


ՊԱՏԻ ԷԼԵՄԵՆՏՆԵՐԻ ՄԱԿԵՏԱԿՈՐՄԱՆ ՍԽԵՄԱՆ ԸՍՏ " 1" ... " 6" ԱՌԱՆՑՔՆԵՐԻ

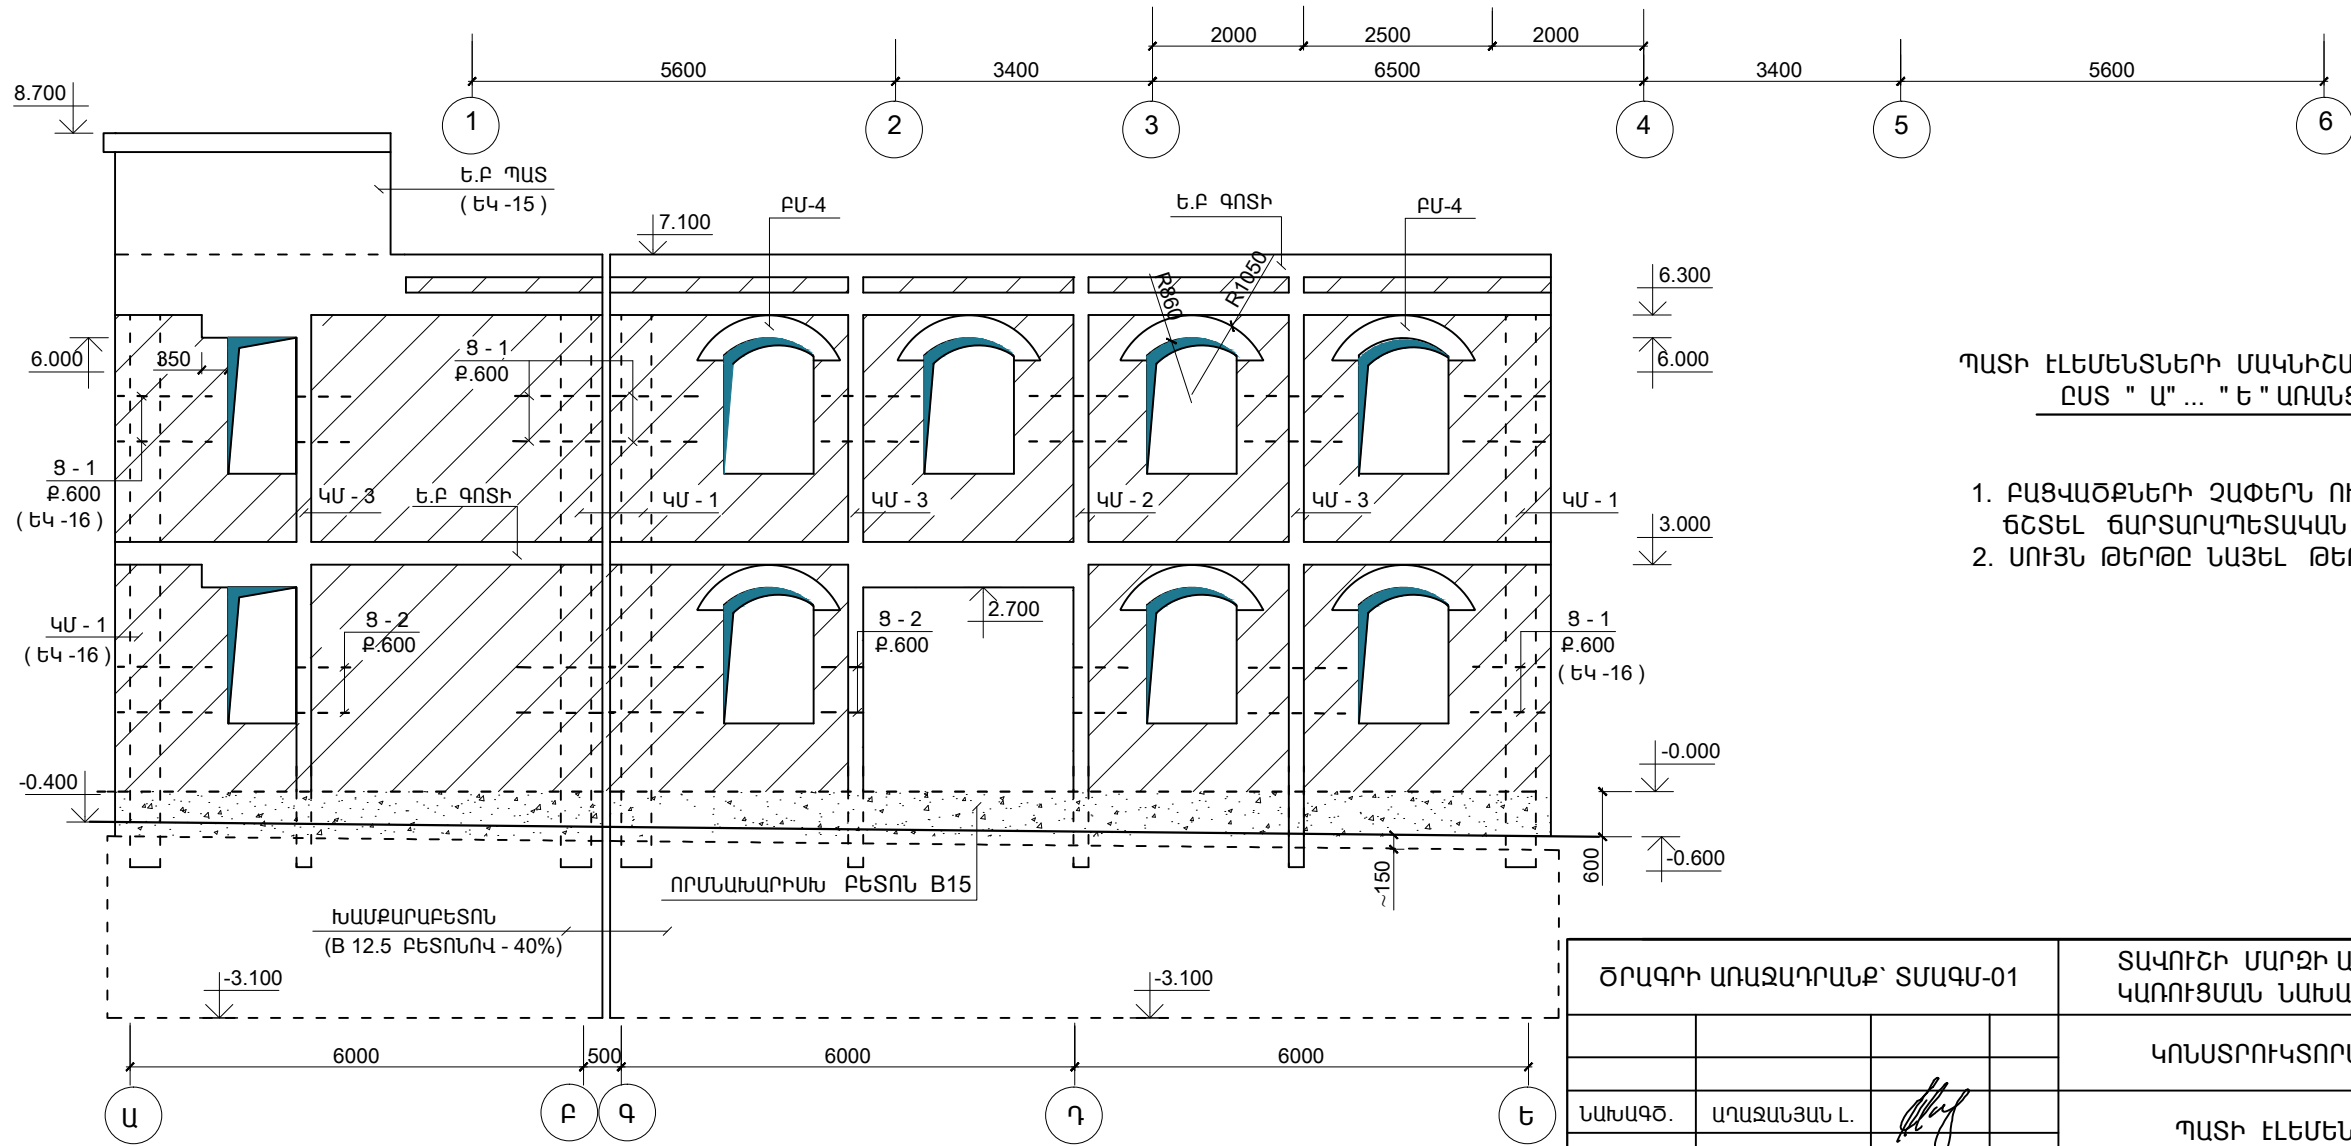

ՊԱՏԻ ԷԼԵՄԵՆՏՆԵՐԻ ՄԱԿԵՏԱԿՈՐՄԱՆ ՍԽԵՄԱՆ ԸՍՏ " Ա" ... " Ե" ԱՌԱՆՑՔՆԵՐԻ

1. ԲԱՑՎԱԾՔՆԵՐԻ ՉԱՓԵՐՆ ՈՒ ՏԵՂԱԲԱՇԽՈՒՄԸ ԾՆՏԵԼ ՃԱՐՏԱՐԱՊԵՏԱԿԱՆ ԳԾԱԳՐԵՐԻ ՀԵՏ:
2. ՍՈՒՅՆ ԹԵՐԹԸ ՆԱՅԵԼ ԹԵՐԹ ԵԿ-12; 20 ՀԵՏ ՀԱՄԱՏԵՂ:

TAR-03 ԹԵՐԹ - ԵԿ 18/28

Տեղակապված			
Տեղակապեց	Ն.ԼԱՍՏԱՆ		07.06

ԾՐԱԳՐԻ ԱՌԱՋԱԴՐԱՆՔ՝ ՏՄԱԳՄ-01				ՏԱՎՈՒՇԻ ՄԱՐԶԻ ԱՐԾՎԱԲԵՐԴ ԳՅՈՒԴԻ ՄԱՆԿԱՊԱՐՏԵԶԻ ԿԱՌՈՒՑՄԱՆ ՆԱԽԱԳԾԻ ՏԵՂԱԿԱՊՈՒՄ			
ԿՈՆՍՏՐՈՒԿՏՈՐԱԿԱՆ ՄԱՍ				ՓՈՒԼ	ԹԵՐԹ	ԹԵՐԹԵՐ	
				ԱՆ	ԵԿ-15	25	
ՆԱԽԱԳԾ.	ՄԱՐԱՋԱՆՅԱՆ Լ.			<div>ՊԱՏԻ ԷԼԵՄԵՆՏՆԵՐԻ ՄԱԿԵՏԱԿՈՐՄԱՆ ՍԽԵՄԱՆ</div> <div> <div>ԻՆՏԵՐ ԷՆԵՐԳԻԱ ՍՊԸ</div> </div>			
ՊԱՇՏՈՆ	ԱԶԳԱՆՈՒՆ	ԱՏՈՐԱԳՐ.					