


ՏԱՆԻՔԻ Ե.Ր ՊԱՏԵՐԻ Ե.Ր ՂԱՍԱԿՈՐՈՒԹՅԱՆ ՄԻԵՄԱՆ

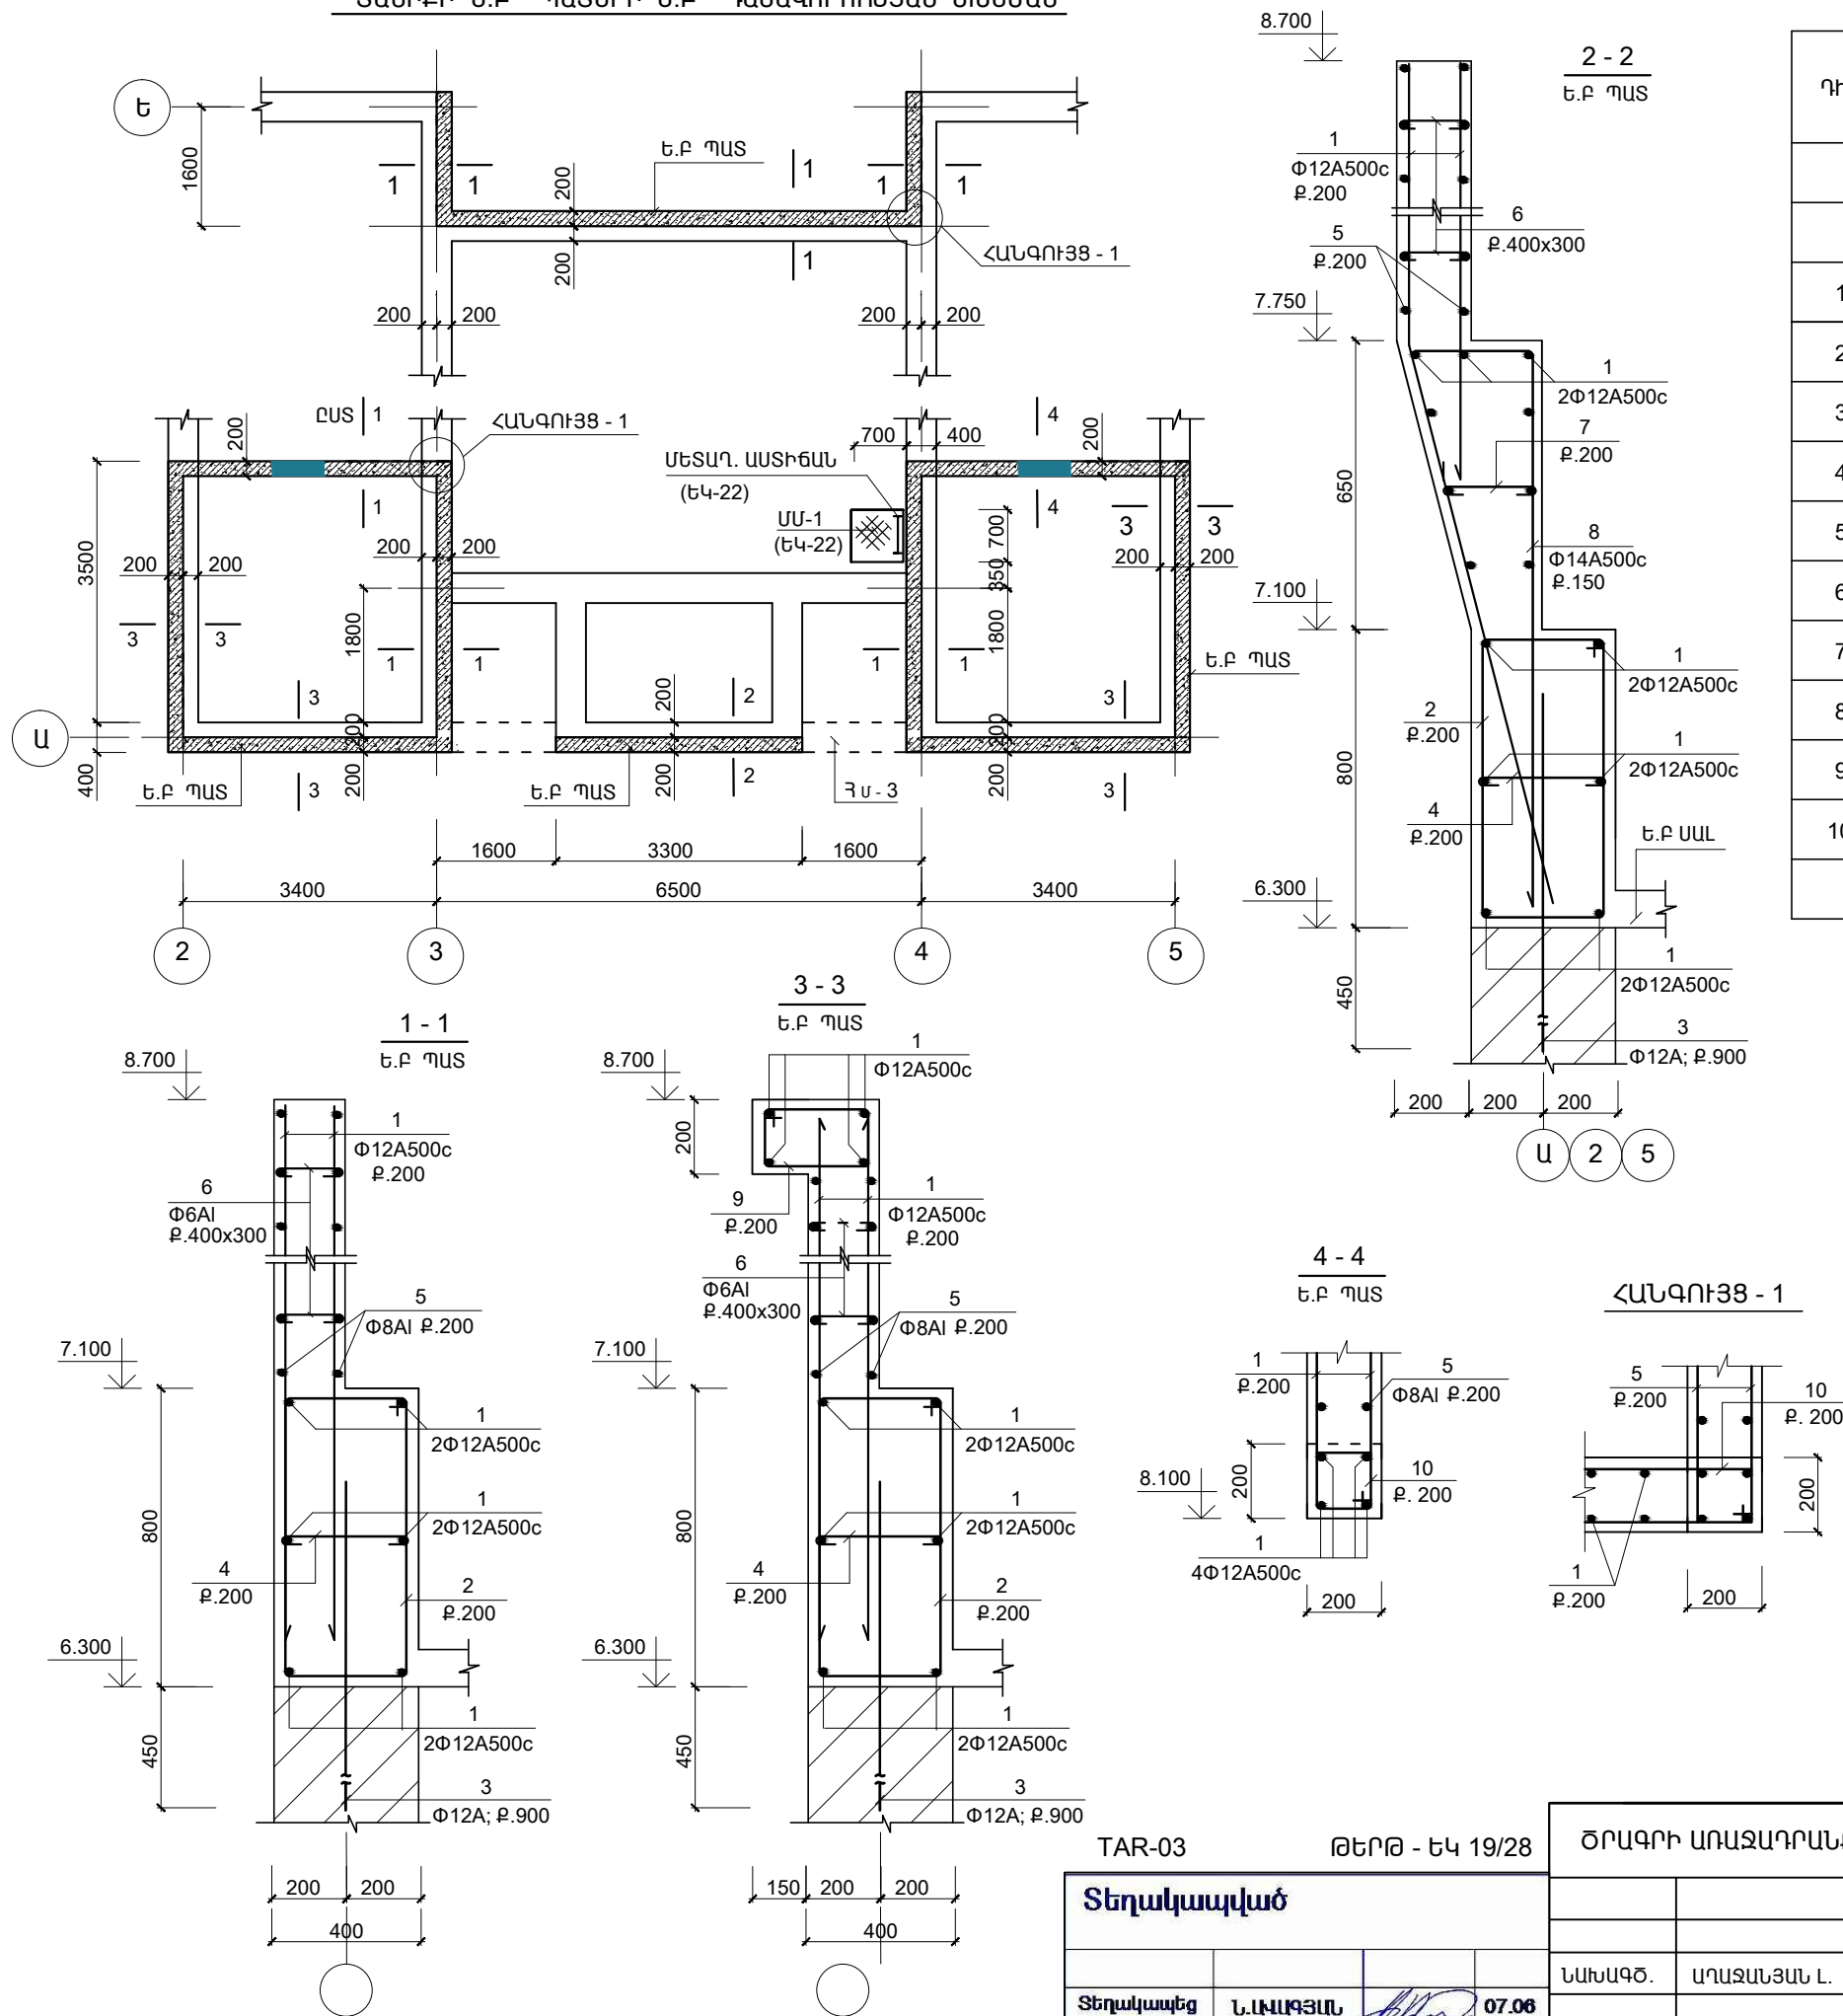

ՄԱՍՆԱԳԻՐ

Դիրք	ՆՇԱՆԱԿՈՒՄԸ	ՄԱՎԱՆՈՒՄԸ	ՔԱՆ.	ՔԱՇՏ ՄԻԱԿՈՐԻ ԿԳ.	ԾԱՆՈԹ. ԸՆԴ.
ՄԻԱԶՈՒՅԼ Ե.Ր ԷԼ_ԵՐ					
		Ե.Ր ՊԱՏ	1		
1	ГОСТ Р 52544 - 2006	Φ12 A500C L ըս = 1255.0	--	1115.0	1115.0
2	--	Φ8 A-I L = 2400	186	0.96	178.5
3	--	Φ12 A500C L = 1200	40	1.1	44.0
4	--	Φ6 A-I L = 450	180	0.1	18.0
5	--	Φ8 A-I L ըս = 715.0	--	286.0	286.0
6	--	Φ6 A-I L = 250	220	0.055	12.0
7	--	Φ6 A-I L = 350	18	0.08	1.5
8	--	Φ14 A500C L = 3400	24	4.11	98.6
9	--	Φ6 A-I L = 1100	80	0.24	19.3
10	--	Φ6 A-I L = 800	34	0.18	6.0
ՆՅՈՒԹԸ		ԲԵՏՈՆ B20			26.5 (Մ³)

ՄԱՆՐԱՄԱՍՆԵՐԻ ՏԵՂԵԿԱԳԻՐ

Դիրք	ԷՍՔԻԶ
4(6)	350(150) 50 50
2(10)	450 (250) (150) 750 (150) 850 350 (250)
7	250 50 50

ՄԱՆՐԱՄԱՍՆԵՐԻ ՏԵՂԵԿԱԳԻՐ

Դիրք	ԷՍՔԻԶ
8	350 1300 1450 350
9	400 150 300 250

ՄԵՏԱՂԻ ԾԱԽՍԻ ԱՄՓՈՓԱԳԻՐԸ ՄԵԿ ԷԼ-ՏԻ ՀԱՄԱՐ ; ԿԳ

ԷԼ - ՏԻ ՄԱԿՆԻՇԸ	ԱՄՐԱՆԱՅԻՆ ՏԱՐԻՆԵՐ							ԸՆԴ. ԾԱԽԱՍԸ
	ԱՄՐԱՆԻ ԴԱՍԸ							
	A-IC			A500C				
	ГОСТ Р 52544 - 2006							
	Φ6	Φ8	ԸՆԴ.	Φ12	Φ14		ԸՆԴ.	
Ե.Ք ՊԱՏ	56.8	464.5	521.3	1159.0	98.6		1257.6	1778.9

TAR-03

ԹԵՐԹ - ԵԿ 19/28

ԾՐԱԳՐԻ ԱՌԱՋԱԴՐԱՆՔ՝ ՏՄԱԳՄ-01


ՏԱԿՈՒՇԻ ՄԱՐԶԻ ԱՐԾԱՔԵՐԴ ԳՅՈՒԴԻ ՄԱՆԿԱՊԱՐՏԵԶԻ
ԿԱՌՈՒՑՄԱՆ ՆԱԽԱԳԾԻ ՏԵՂԱԿԱՊՈՒՄ

Տեղակապված			
Տեղակապեց	Ն.ԱՄԱՐՅԱՆ	07.06	

ՆԱԽԱԳԾ.	ԱՐԱՋԱՆՅԱՆ Լ.	
ՊԱՇՏՈՆ	ԱԶԳԱՆՈՒՆ	ԱՏՈՐԱԳՐ.

ԿՈՆՍՏՐՈՒԿՏՈՐԱԿԱՆ ՄԱՍ

ՏԱՆԻՔԻ Ե.Ր ՊԱՏԵՐԻ Ե.Ր
ՂԱՍԱԿՈՐՈՒԹՅԱՆ ՄԻԵՄԱՆ

ՓՈՒԼ	ԹԵՐԹ	ԹԵՐԹԵՐ
ԱՆ	ԵԿ-16	25
		
ԻՆՏԵՐ ԷՆԵՐԳԻԱ ՍՊԸ		