


ՑԱՆԿԱՊԱՏ

	Աշխատանքների անվանում	Չափ. միավ.	Քանակ
1	Հիմքերի փորում ձեռքով III կարգի գրունտում	մ ³	0.8
2	Կետային հիմքեր, B15 դասի բետոնից	մ ³	9.6
3	Խողովակ □100x4 մմ	գ.մ. կգ	5.0 / 59.0
4	Խողովակ □60x3 մմ	գ.մ. կգ	160 / 830.0
5	Անկյունակ L 45x4 մմ	գ.մ. կգ	758 / 2069
6	Շերտապողպատ 3 մմ հաստությամբ	կգ	128.0
7	Ամրան Ø12A500c		83.0
8	Դրոք ցանց 40x40x3	մ ²	171.5
9	Խողովակ Ø102x3.5	գ.մ. կգ	9.0 / 76.5

ԴԱՐՊԱՍ ԵՎ ԴՈՆԱԿ

	Աշխատանքների անվանում	Չափ. միավ.	Քանակ
1	Անկյունակ L 63x5 մմ	գ.մ. կգ	17.6 / 85.0
2	Անկյունակ L 45x4 մմ	գ.մ. կգ	6.2 / 17.0
3	Խողովակ □ 20x2 մմ	գ.մ. կգ	30 / 32.0
4	Խողովակ □ 60x3 մմ	գ.մ. կգ	2.0 / 9.0
5	Դրոք ցանց 40x40x3	մ ²	5.0
6	Ծիսնի ø 42	Հատ	9

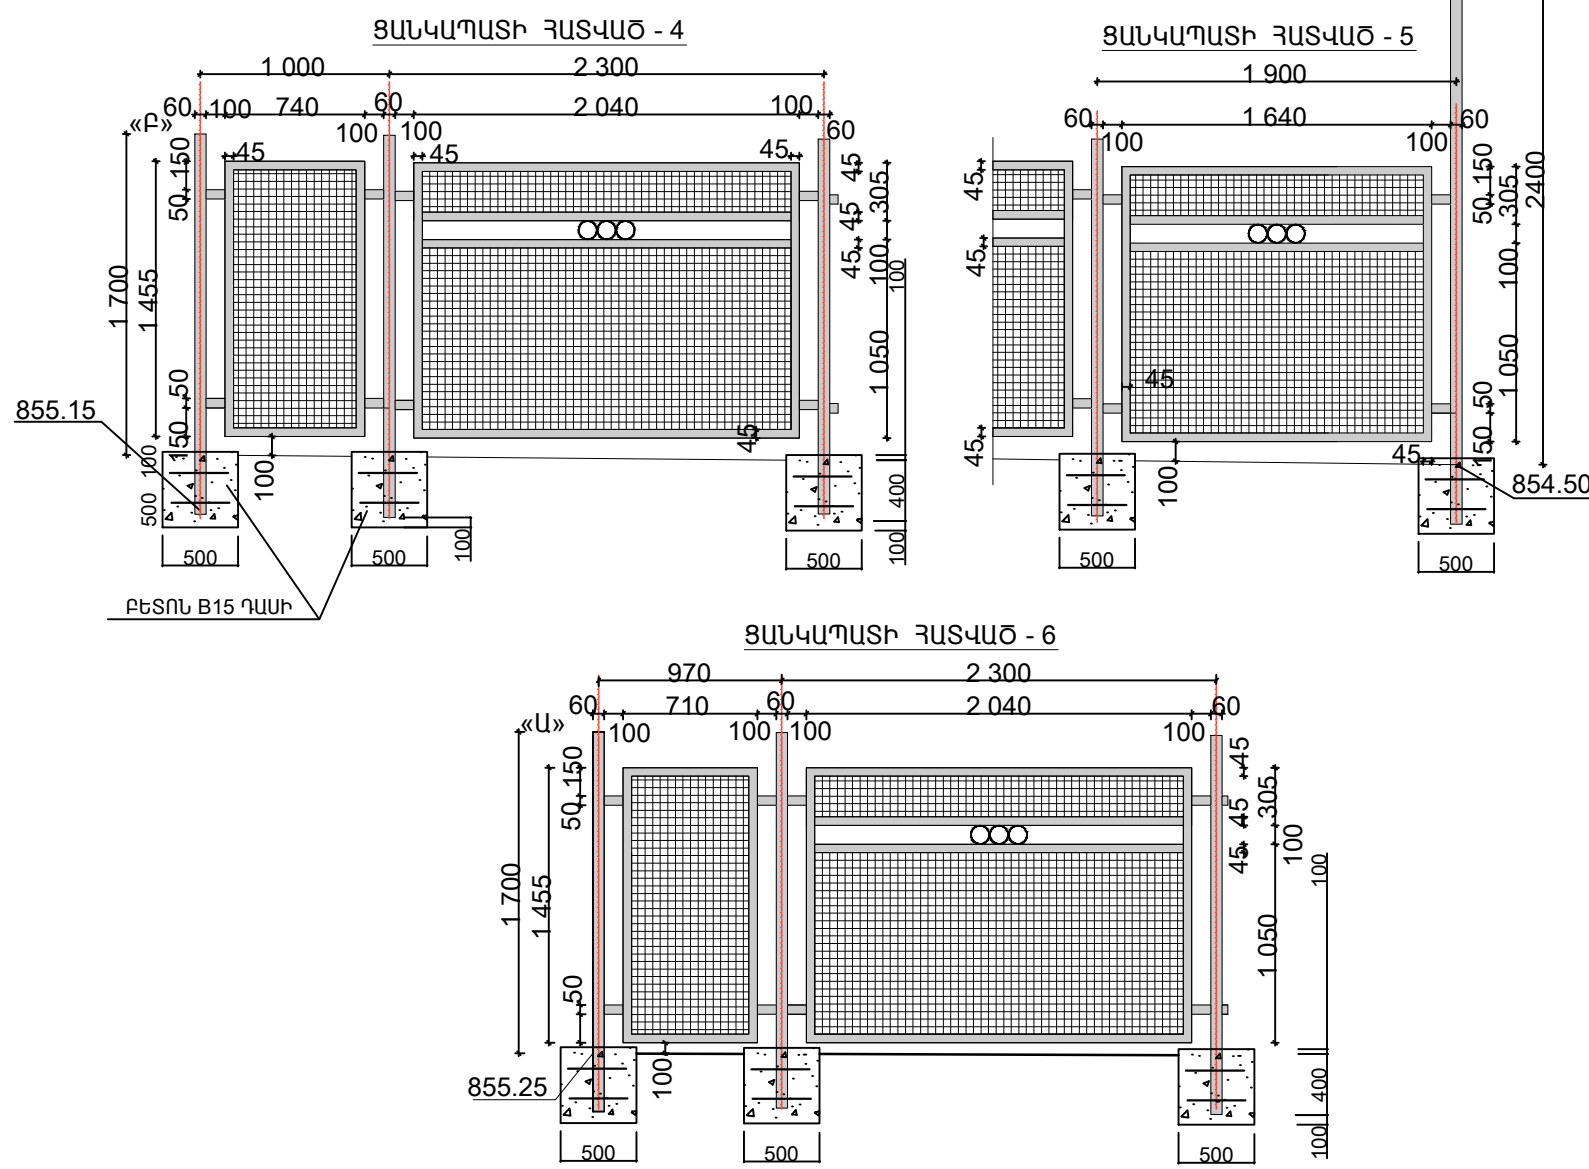

ՆԳՃ	Ա.Զանուն	TAR-03 Արմավիրի մարզի Ալաշկերտ գյուղի մանկապարտեզի կառուցում (տեղակայում)			
Նախագծեց	Ն. Ավագյան	Կոնստրուկտորական մաս			
			ՓՈՒԼ	ԹԵՐԹ	ԹԵՐԹԵՐ
			Ա.Ն.	ԵԿ - 27	28
			ՑԱՆԿԱՊԱՏԻ ՀԱՏՎԱԾՆԵՐ 1 -- 6		
			«ԱՄԱԳ» ՍՊԸ		