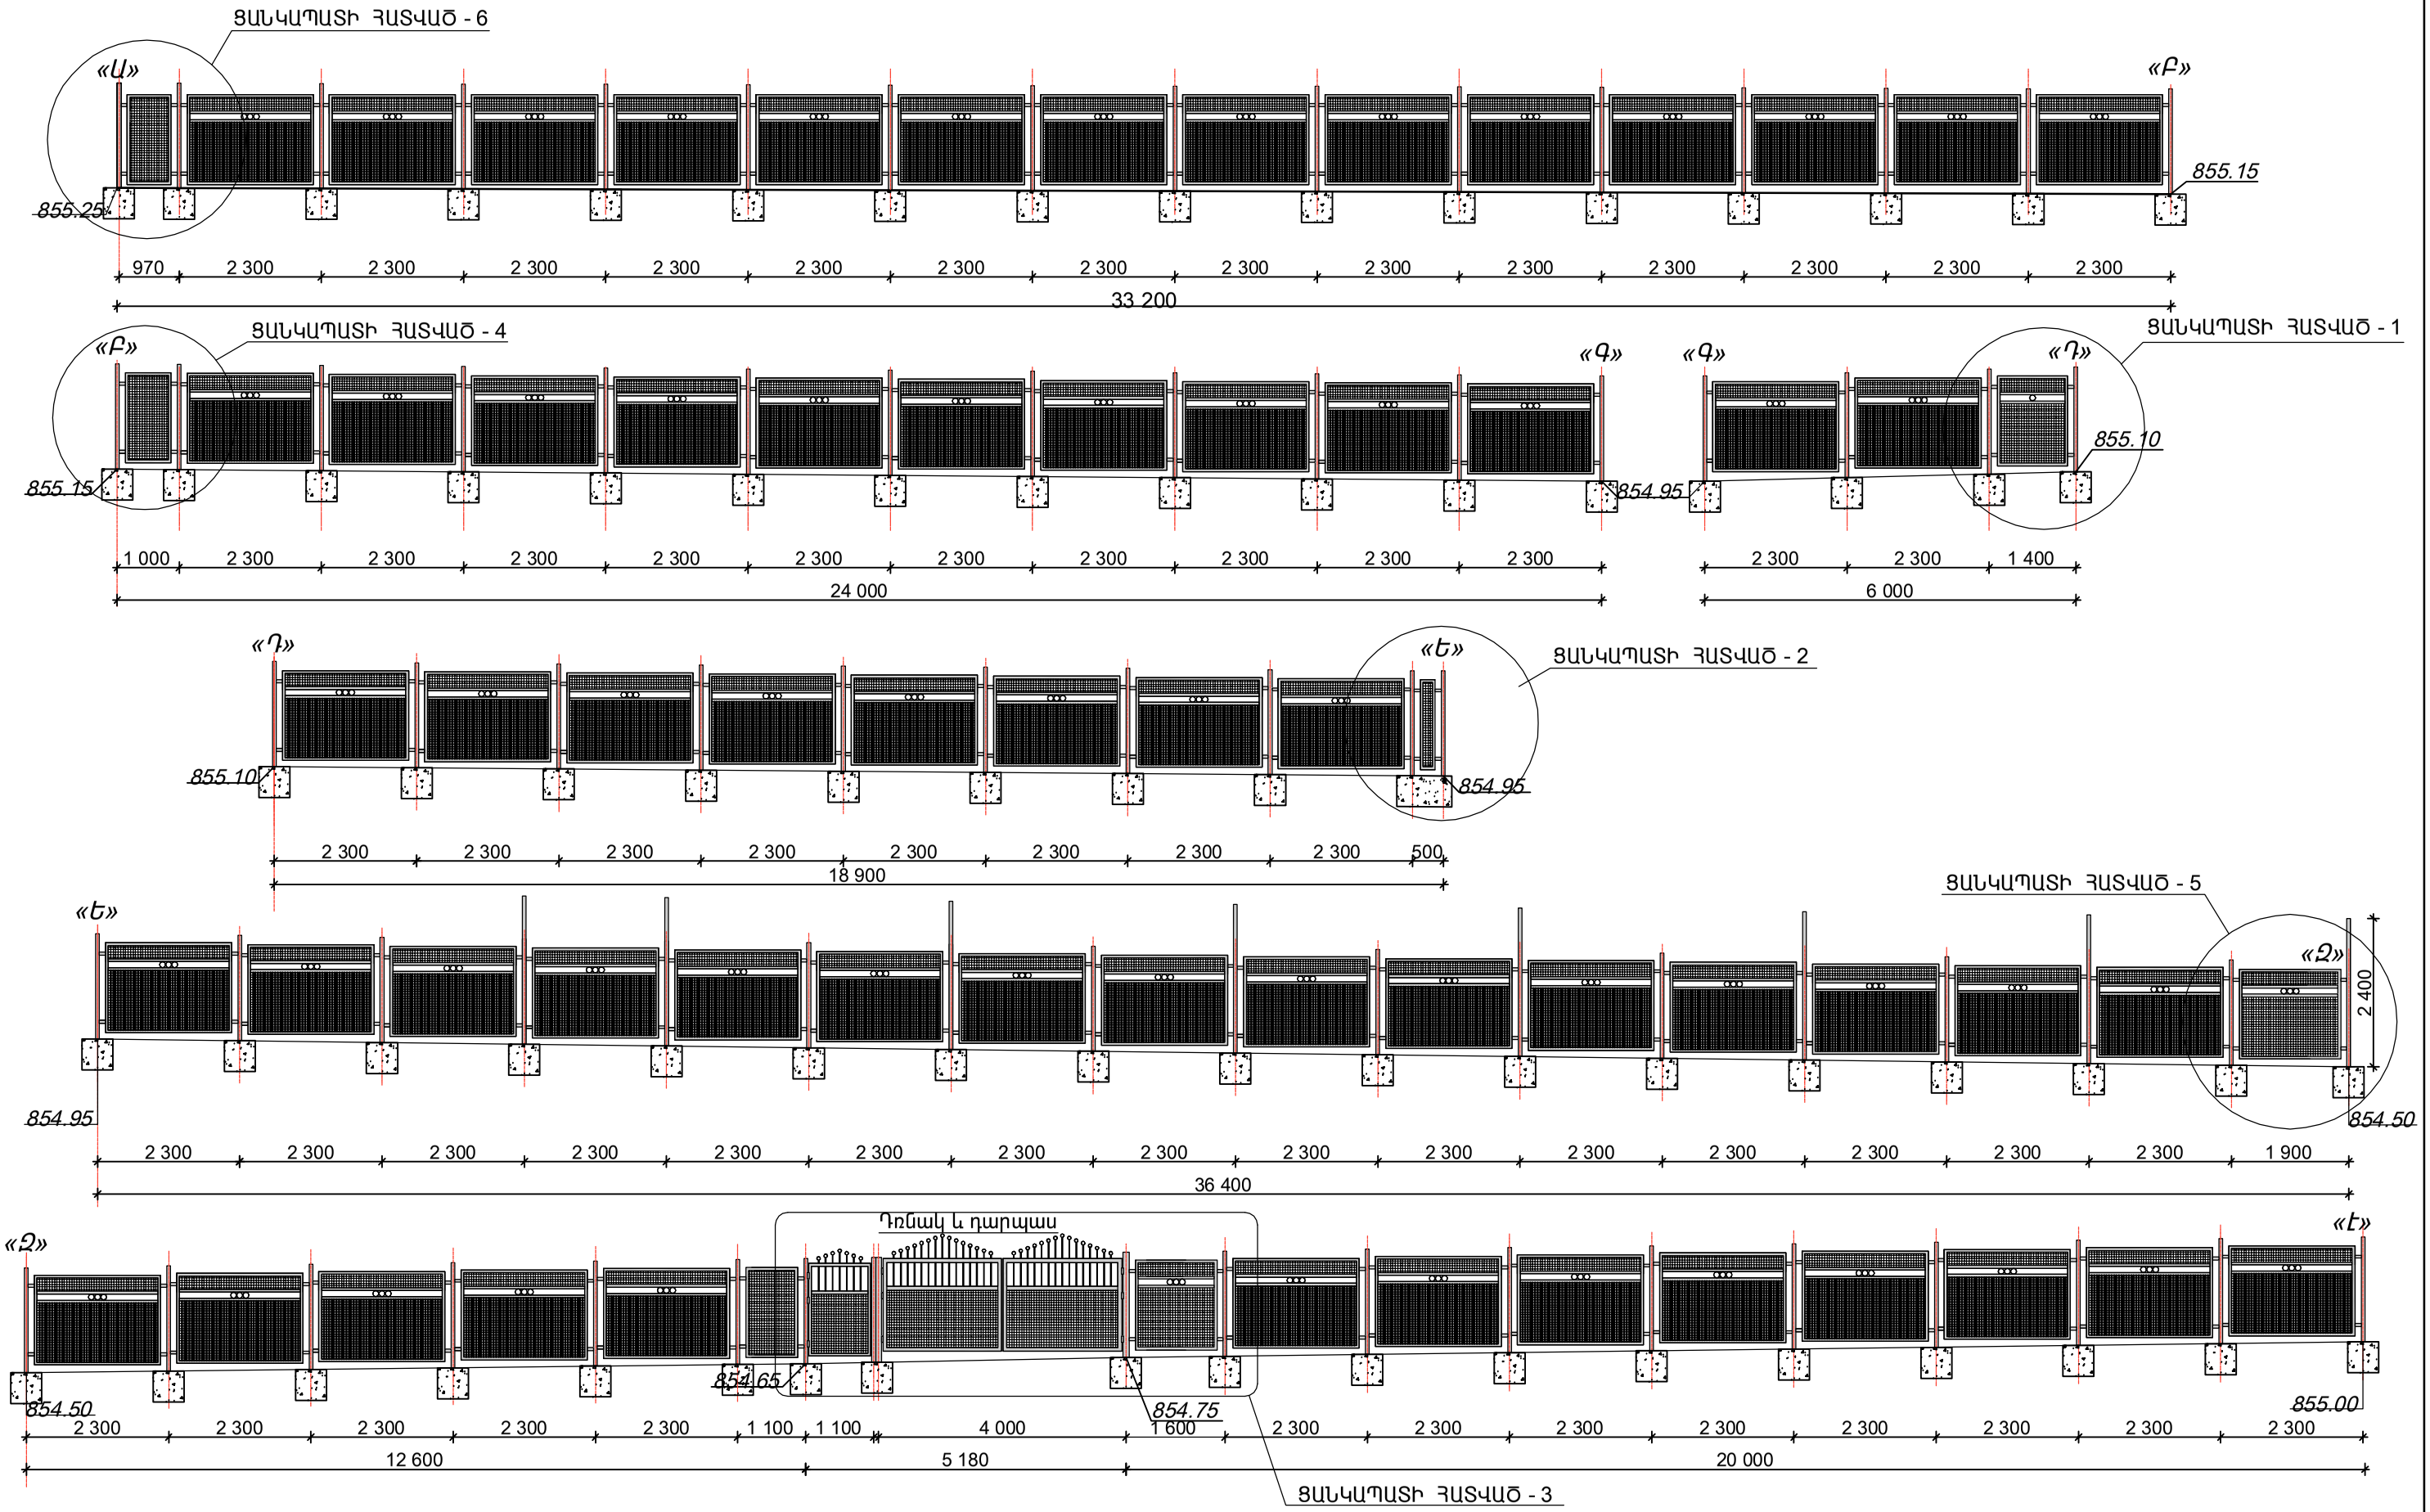

ԾԱՆՈԹՈՒԹՅՈՒՆ

Ցանկապատի մետաղյա էլեմենտները ներկել -RAL4002 -էմալ

Ցանկապատի մետաղյա «ԴՐՈԲ» ցանցերը ներկել -RAL3015 -էմալ- 156.28 գ.մ.

Ցանկապատի «Ե-Զ» հատվածում նշված ութ սյուները նախատեսել 2,40մ բարձրությամբ, գազի խողովակի անցկացման համար

ՆԳԵ	Ա.Զանունց		TAR-03 Արմավիրի մարզի Ալաշկերտ գյուղի մանկապարտեզի կառուցում (տեղակապում)			
Նախագծեց	Ն. Ավագյան					
			Կոնստրուկտորական մաս	ՓՈՒԼ	ԹԵՐԹ	ԹԵՐԹԵՐ
				Ա.Ն.	ԵԿ - 28	28
			ՑԱՆԿԱՊԱՏԻ ՀԱՏՎԱԾՆԵՐ«Ա-Բ» ,«Բ-Գ»,«Գ-Դ»,«Դ-Ե»,«Ե-Զ»,«Զ-Է» Մ1:100	«ԱՄԱԳ» ՍՊԸ		