


ՄԱՆԿԱԿԱՆ ՍԱՆՎԱՐԳՈՒՅՑԻ ԼԱՄԻՆԱՏ ՄԻՋՆՈՐԴՆԵՐԻ ԱՄՐԱՑՄԱՆ ՏԱՐԵՐԻ ՄԱՍՆԱԳԻՐ 1 ՄԵՆՅԱԿԻ ՀԱՄԱՐ (3 ՄԱՆԿԱ ՍԱՆՎԱՐԳՈՒՅՑ)

Հ/Հ	ԱՆՎԱՆՈՒՄԸ	ՉԱՓ. ՄԱՐԿ	ՔԱՆԱԿ	ՔԱՇՈՒ ԿԳ	
				ՄԱՐԿ	ԸՆԴՈՒ ՄԵՆԸ
1	Կանգնակ Ø32	գմ	21.0	-	-
2	Տափօղակ	հատ	15	-	-
3	Միացնող դետալ	հատ	5	-	-
4	Լամինատի բռնիչ	հատ	20	-	-
5	Հենարանային կանգնակ	հատ	14	-	-
6	Ծխմի	հատ	15	-	-
7	Պատին ամրացնան անկյունակ	հատ	20	-	-
8	Լամինատե լեղր 1200x1100(մ)	հատ	5	-	-
9	Լամինատե լեղր 200x1100(մ)	հատ	5		
10	Լամինատե լեղրից դռնակ 600x1100(մ)	հատ	5		
11	Բռնակ	հատ	5		

1. ՄԻՋՆՈՐԴՆԵՐԻ ՆԱԽՏԵՄԵՆ ԶՐԱԿԱՅՈՐ ԼԱՄԻՆԱՏ ԹԵՂԹԵՐԻՑ:
2. ԱՇԽԱՏԱՆՔՆԵՐԻ ԻՐԱԿԱՆԱՑՄԵՆ ԿՈՒԿԻ ԶԵՆԱՄԵՆՈՎ ԶՐԱԿԱՅՈՐ ԼԱՄԻՆԱՏ ԹԵՂԹ ՍԱԿԵՐԵՄԸ:
3. ԲՈՒՐ ԱՆՅՈՒՄԻՆԵ ԴԵՏԱՆԵՐԻ ԱՐԴՅԱԳՈՒՄ ԵՆ ՁԱՄԵՐՈՎ:
4. ՅՈՐԱՔԱՆԱՅՈՒՄ Ս/Հ-ՈՒՄ ԱՌԱՆՋՆԱՅԱԿԱՇ ԵՆ 5 ԽՑԻԿ (4 ՋՈՒՂԱՐԱՆԱԿԱԿՈՒՔ ԵՎ 1 ՑՅՑՈՒՐԱՐԱՆԻ)
5. ԼԱՄԻՆԱՏԻ ԹԵՂԹԵՐԻ ՁՈՒՆԱԿՈՒՄ: ՅՈՐԱՔԱՆԱՅՈՒՄ ՍԱՆՎԱՐԳՈՒՅՑ ՈՒՄԻ ԻՐ ՁՈՒՅԱՆ:
- ԱՌԱՋԻՆ ՀԱՐԿԻ Ս/Հ ՁՈՒՅՆ ԿԱՊՈՒՅՑ: ԵՐԿՐՈՐԴ ՀԱՐԿԻՆ ՄԵԿԸ ՆԱՐՋԱԳՈՒՅՆ, ՄՅՈՒՍԸ ԴԵՂԻՆ

ԾԱՆՈԹՈՒԹՅՈՒՆ

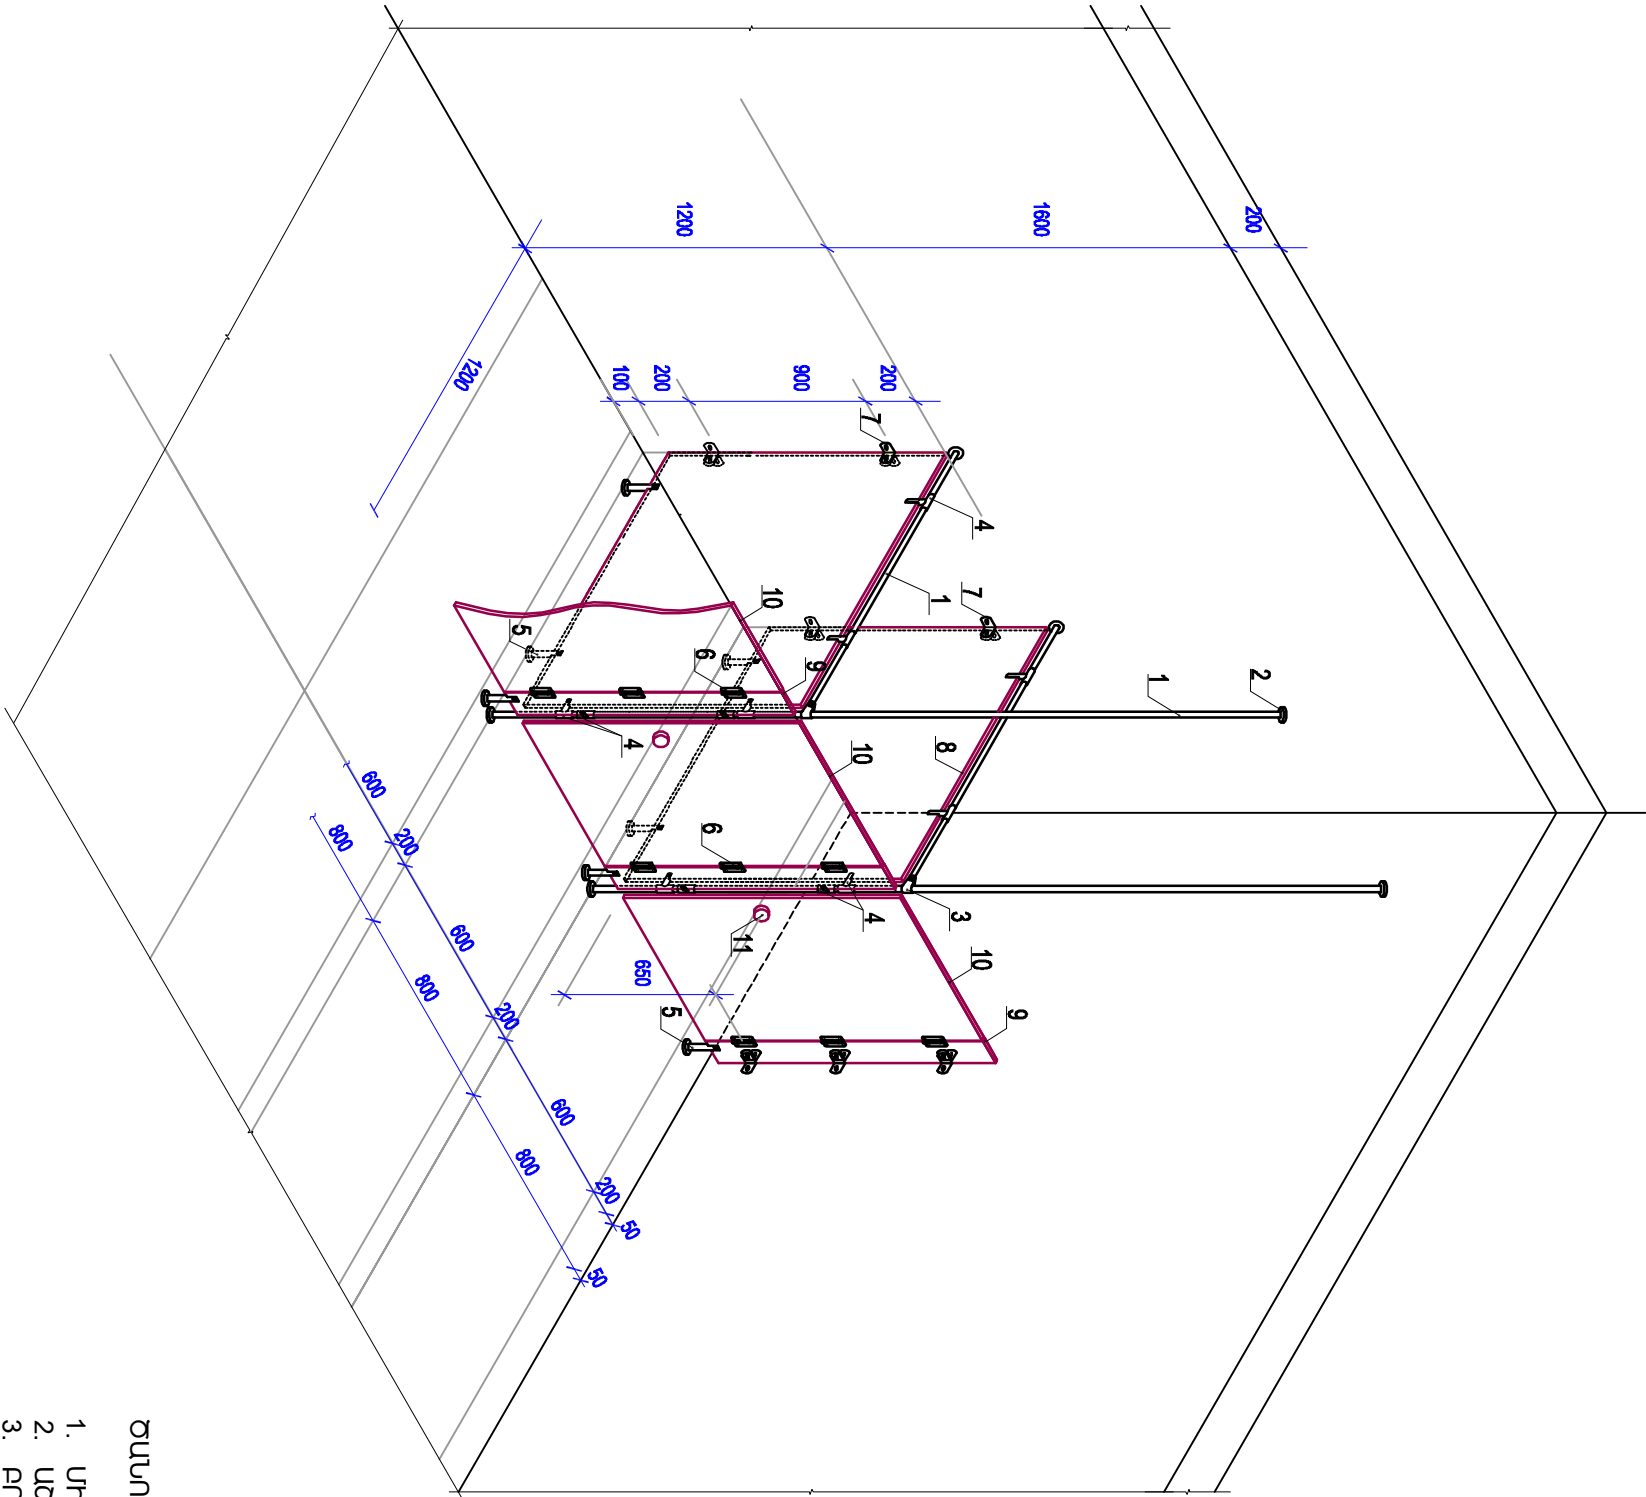

Տեղակայված			
Տեղակայվեց	ԱՄՈՒՐԵՍԻԱՆ		07.06

ԾՐԱԳՐԻ ԱՌԱՋԱՐԴՐԱՆՔ՝ ՏԱՄԱԳՎ-01		ՏԱԿՈՒՇԻ ՄԱՐԶԻ ԱՐԾՎԱԲԵՐԴ ԳՅՈՒՐԻ ՍՏԵՎԱԳՐԱՏԵՐԻ ԿԱՌՈՒՑՄԱՆ ՆԱԽԱԳԾԻ ՏԵՂԱԿԱԿՈՒՄ			
Նախագծ.:	Տ. ՍՐԱՍՏՐՅԱՆ		ՃԱՐՏԱՐԱԴԵՏԱԿԱՆ ԼՈՒԾՈՒՄՆԵՐ		
Նախագծ.:	Թ. ՀԱՄԱԿԱՆՍ				
ՆԳՃ	Գ. ՀՈՎԱԿԻՆԻՍՅԱՆ		ՍՏԵՎԱԿԱՆ ՍԱՆՎԱՐԳՈՒՅՑԻ ԼԱՄԻՆԱՏԻ ՄԻՋՆՈՐԴՆԵՐԻ ԱՐԴՅԱՑՄԱՆ ՄԵՄԵՆ		
ՊԱՇՏՈՆ	ԱՋԱԿԱՌԻՆ	ԱՐԴԱԳՐ.			
			ՓՈՒԼ	ԹԵՂԹ	ԹԵՂԹԵՐ
			ՄՆ	ՃԼ-19	34
			ԲՆԱԾՈՒ ԷՆԵՐԳԻԱ		