



ԲԱՋԱՆՏԻ ՍԱԼՈՒՐ - 30սմ  
ՑԵՄԵՆՏԱԿԱԳԱՋԱՅԻՆ ՇԵՐՏ - 30սմ  
ԲԵՏՈՆ B15 ՂԱՍԻ - 150սմ  
ԽԱՄՔԱՐԱԿԲԵՏՈՆ B12.5 ՂԱՍԻ

ՀԱՌԹԱԿ - 1  
ՀԱՏՈՒՅԹ «Գ-Գ»

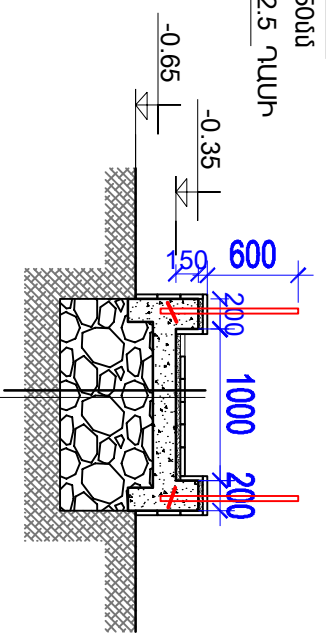

ԲԱՋԱՆՏԻ ՍԱԼՈՒՐ - 30սմ  
ՑԵՄԵՆՏԱԿԱԳԱՋԱՅԻՆ ՇԵՐՏ - 30սմ  
ԲԵՏՈՆ B15 ՂԱՍԻ - 150սմ  
ԽԱՄՔԱՐԱԿԲԵՏՈՆ B12.5 ՂԱՍԻ

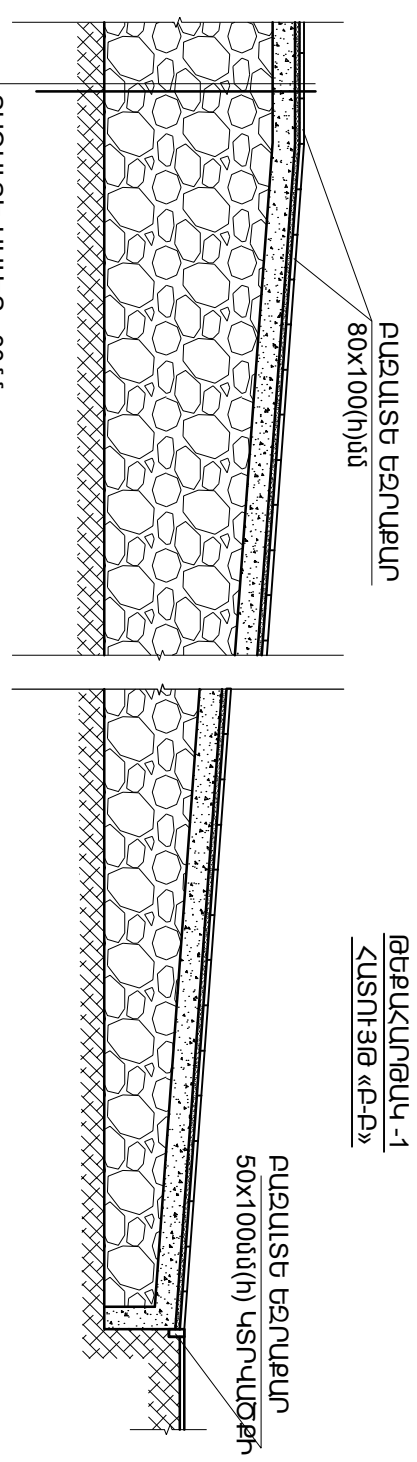

ԲԱՋԱՆՏԻ ՍԱԼՈՒՐ - 30սմ  
Ց/Ա ՍԿԱՂ - 30սմ  
ԲԵՏՈՆ B15 - 150սմ  
ԽԱՄՔԱՐԱԿԲԵՏՈՆ B12.5 ՂԱՍԻ

Տեղակայված			
Տեղակայվեց	ԱՄԻՆԻՅՈՒՆ		07.06

ԾՐԱԳՐԻ ԱՌԱՋԱՂՈՎՆՔ՝ ՏԱՍԱԳԱՎ-01				ՏԱԿՈՒՇԻ ՄԱՐԶԻ ԱՐԾԱԿԲԵՐԴԻ ԳՅՈՒՂԻ ՄԱՆԱԿԱՊԱՐՏԵԶԻ ԿԱՌԱՅԱՆՆԻ ՆԱԽԱԳԾԻ ՏԵՂԱԿԱԿՊՈՒՄ			
ՆԱԽԱԳԾ՝	Տ. ԱՐԱՍԱՐՅԱՆ			ՃԱՐՏԱՂԱԿՆԱԿԱՆ ԼՈՒԾՈՒՄՆԵՐ			
ՆԱԽԱԳԾ՝	Թ. ՀԱՄԱԿԱՆ						
ՆԳՃ	Գ. ՀՈԿԱՆԻՍԻԱՆ						
ՊԵՏՈՆ	ԱՅԱԿԱՌԻՆ	ԱՌՈՂԱԳՐ.		ՀԱՌԹԱԿ-1, ԹԵՔԱԿԱՌԹԱԿ			
				ՓՈՒԼ	ԹԵՐԹ	ԹԵՐԹԵՐ	
				ՄՆ	ՃԼ-29	32	
				ԲՆԱԾԱՆԻԿԱՅԻՆ ԲԵՐՈՒՄ			