


NN	ՄԵՆՅԱԿԻ ԱՆՎԱՆՆՈՒՄԸ		
1	ՆԱԽԱՄԱՐԴ		
2	ՍՄՏ.ԴՈՎԱԿԱՆ.ԴԱԿ		
3	ՀԱՆԴԻՉԱՐԱՆ		
4	ԽԱՐԱՍՄԵՆՅԱԿ		
5	ՆԱԶԱՍՄԵՆՅԱԿ		
6	ՄԻՋԱՆՑՔ		
7	ԲՈՒՖԵՏ		
8	ՍՄՏ.ՀԱՆԳՈՒՅՑ		
9	ՄԻՋԱՆՑՔ		
10	ՏՆՕՐԵՆԻ ՄԵՆՅԱԿ		
11	ԲԺՇԿԻ ՄԵՆՅԱԿ		
12	ՄԵԿՈՒՍԱՐԱՆ		
13	ՍՄՏ.ՀԱՆԳՈՒՅՑ (ՄԵԿՈՒՍԱՐԱՆԻ)		
14	ԼԿԱՑՔԱՏՈՒՆ		
15	ՄՊԻՏԱԿԵՐԵՆԻ ՄԵՆՅԱԿ,		
16	ԽՈՐՀԱՆՈՑ		
17	ՍՆՆ.ԴԻ ՊԱՅԵՍ		
18	ԱՆՋԱԿԱԶՄԻ ՄԵՆՅԱԿ ԵՎ ԶԵՐՈՍԱՅԻՆ ՀԱՆԳՈՒՅՑ		
19	ՏՆՏԵՆ. ՄԵՆՅԱԿ		
20	ԱՆՋԱԿԱԶՄԻ ՍՄՏ.ՀԱՆԳՈՒՅՑ		

2 շաղժ պենցալուկ

Պատի ջեղնամեկուսացում

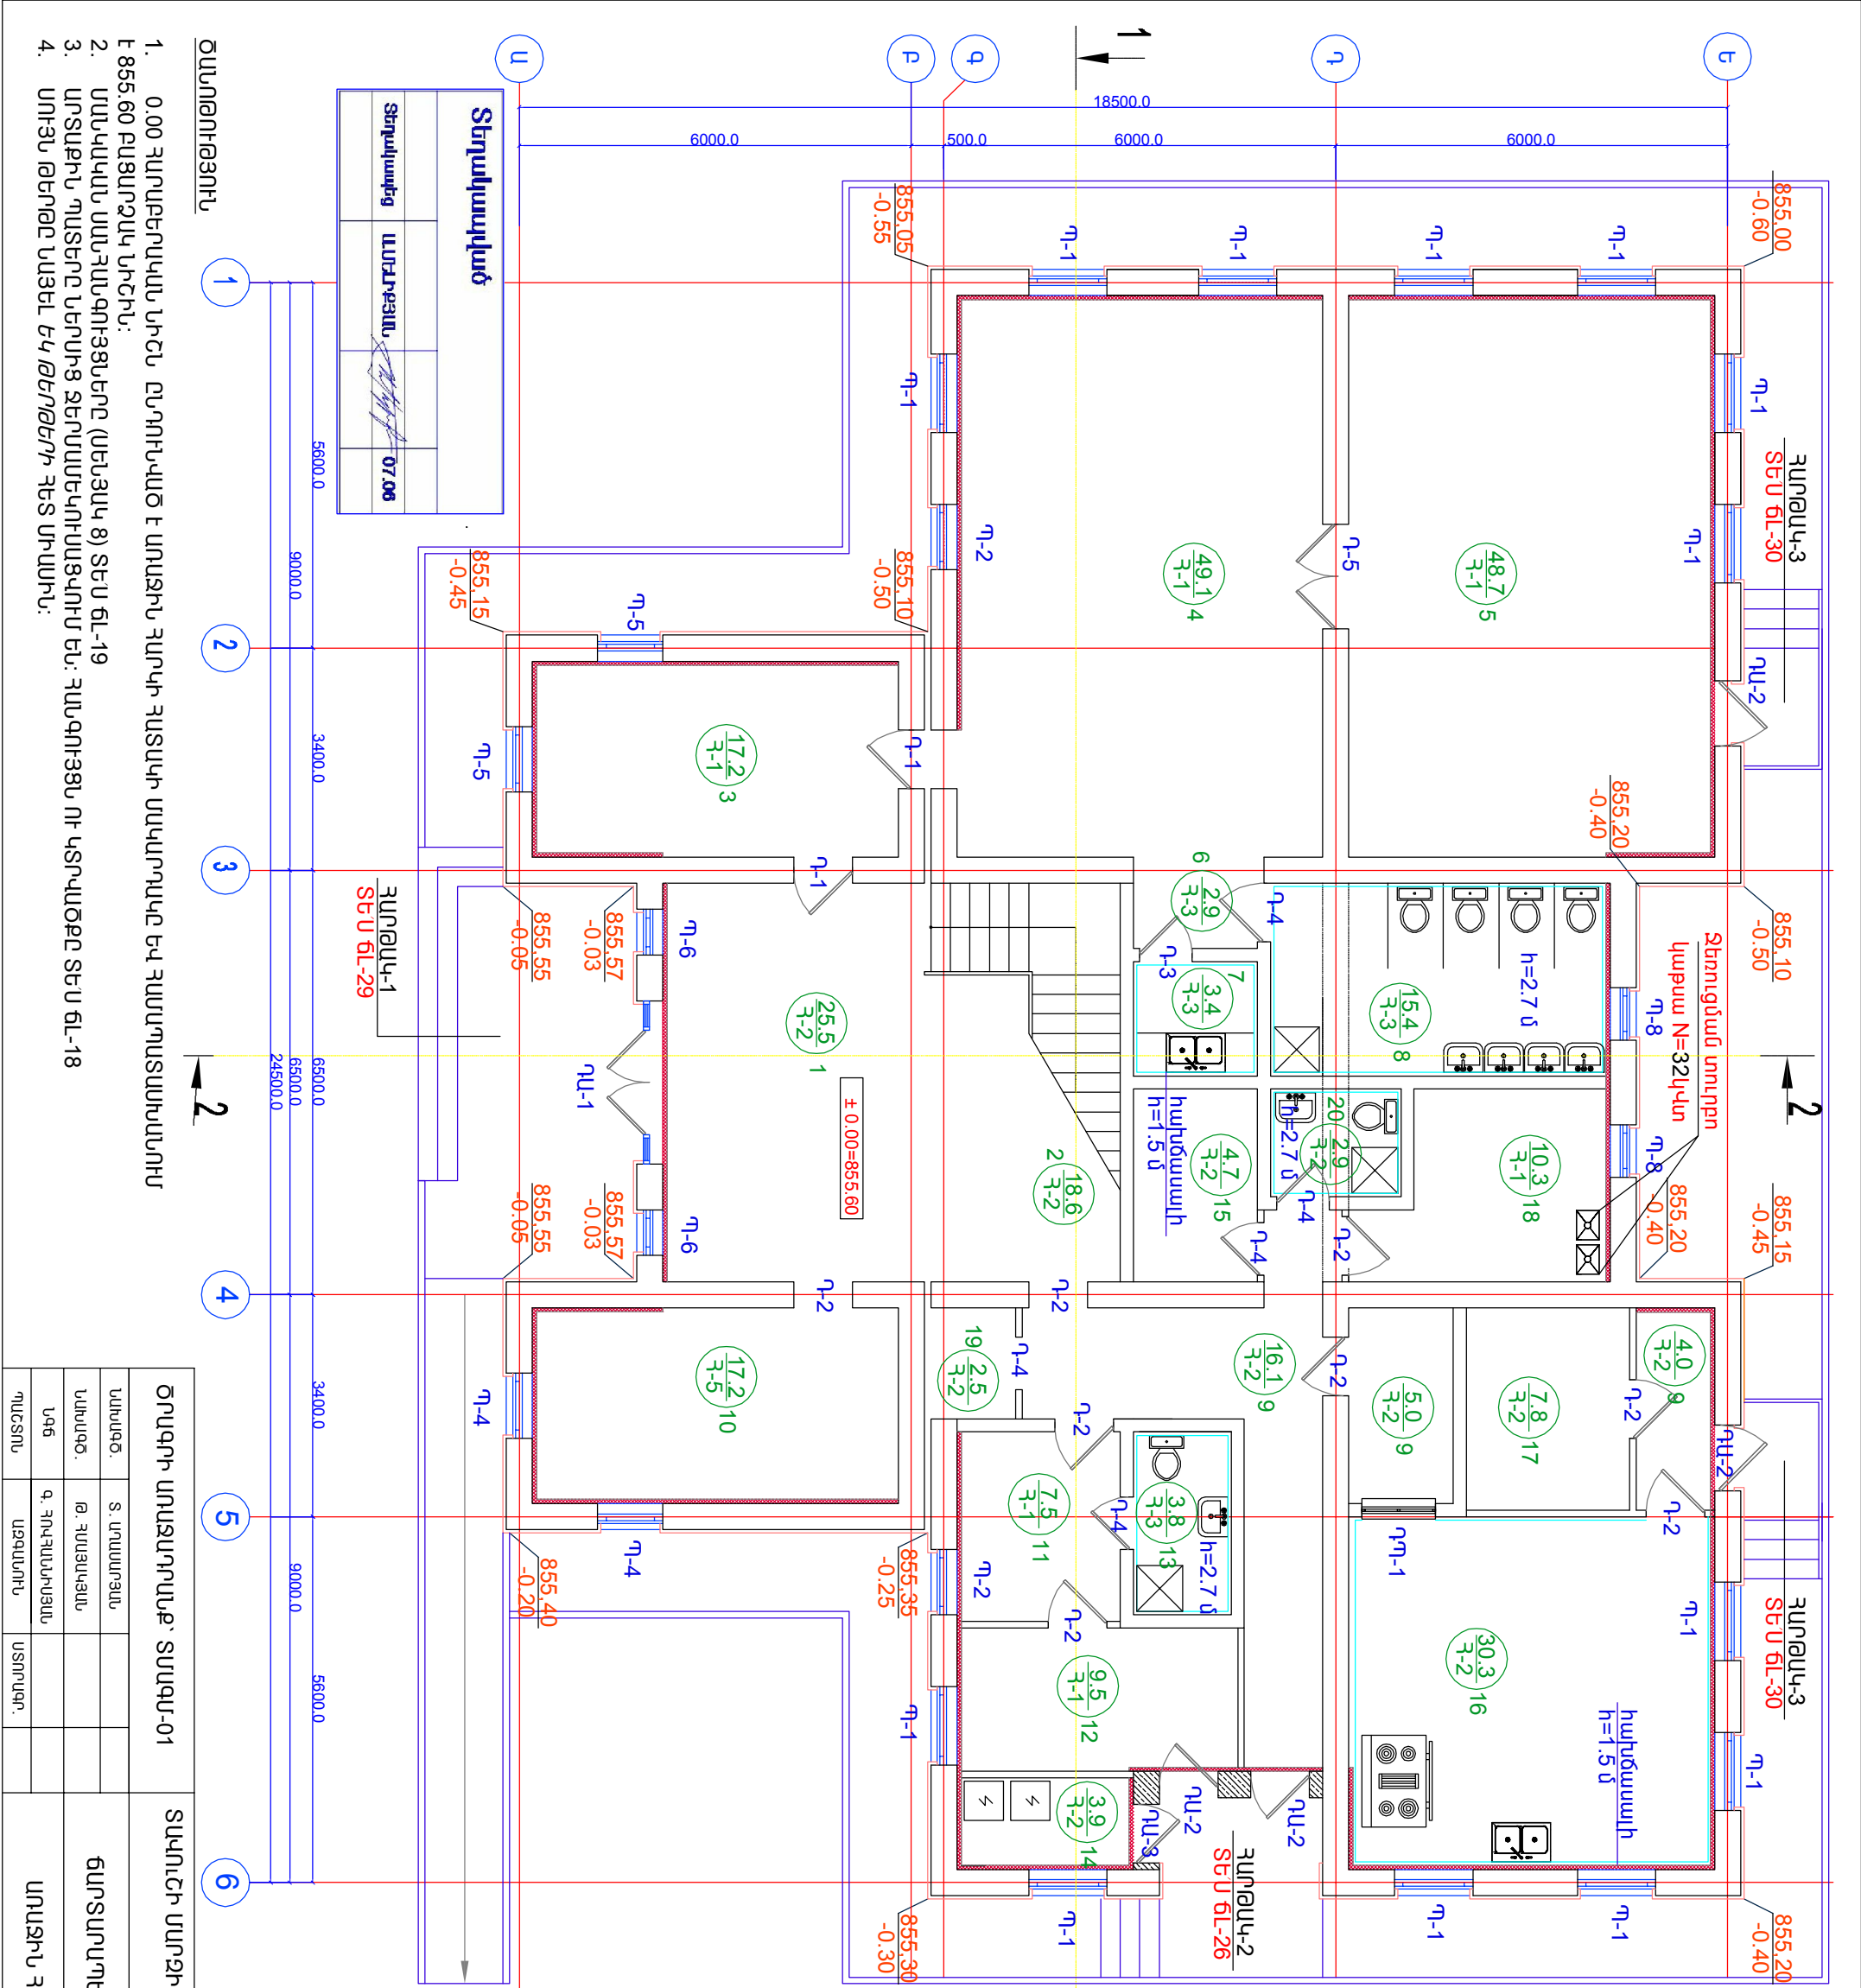

Ծախսեր			
Տեղակայված		ՏԱԿՈՒՇԻ ՄԱՐԶԻ ՄՐՈՎԱԲԵՐԴ ԳՅՈՒՂԻ ՄԱՆԿԱԿԱՐԴՏԵՋԻ ԿԱՌՈՒՑԱՄԱՆ	
ՍԱԽԱՆԾ.	Տ. ՄԱՍԱՐՅԱՆ	ԵՐԱՐԱՐԱՆԻ ՄԱՐԶԻ ՀԱՏԱԿԱԶՄԻ ՆՈՒԾՈՒՄԵՐ	
ՍԱԽԱՆԾ.	Թ. ՀԱՅԵՐԱՅԱՆ		
ՍԱԽԱՆԾ.	Գ. ՀԱՅԵՐԱՅԱՆ		
ՊԱՏԵՐԻ	ԱՄԱՐԱՆ	ՄԱՐԶԻՆ ՀԱՐԿԻ ՀԱՏԱԿԱԶՄԻ	