

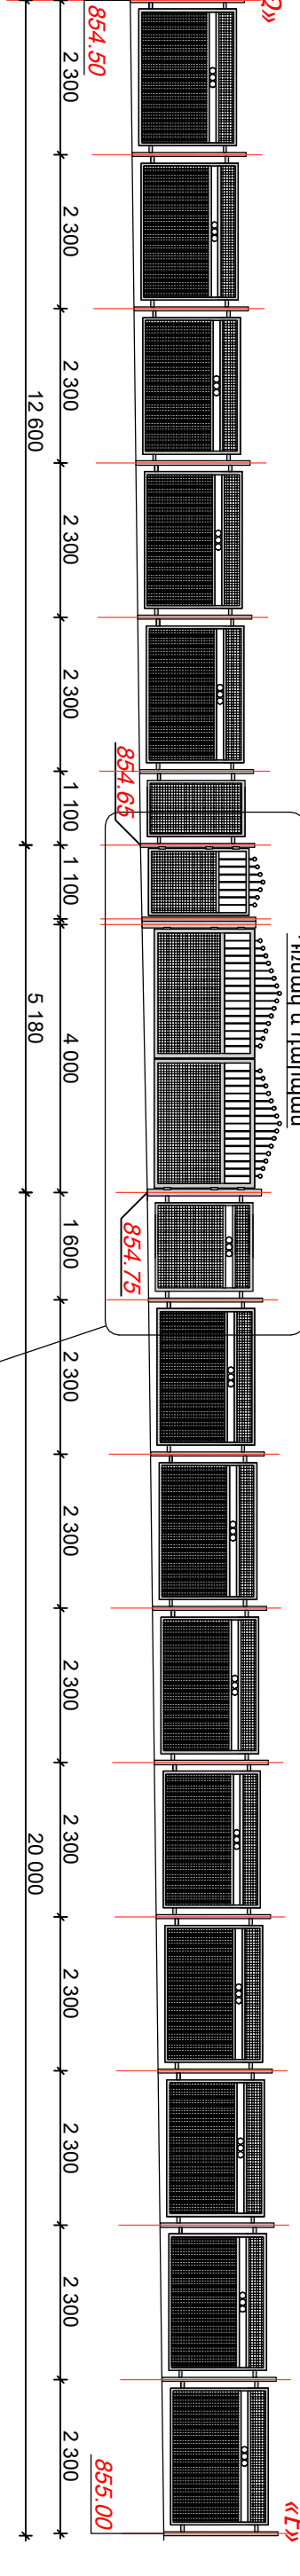


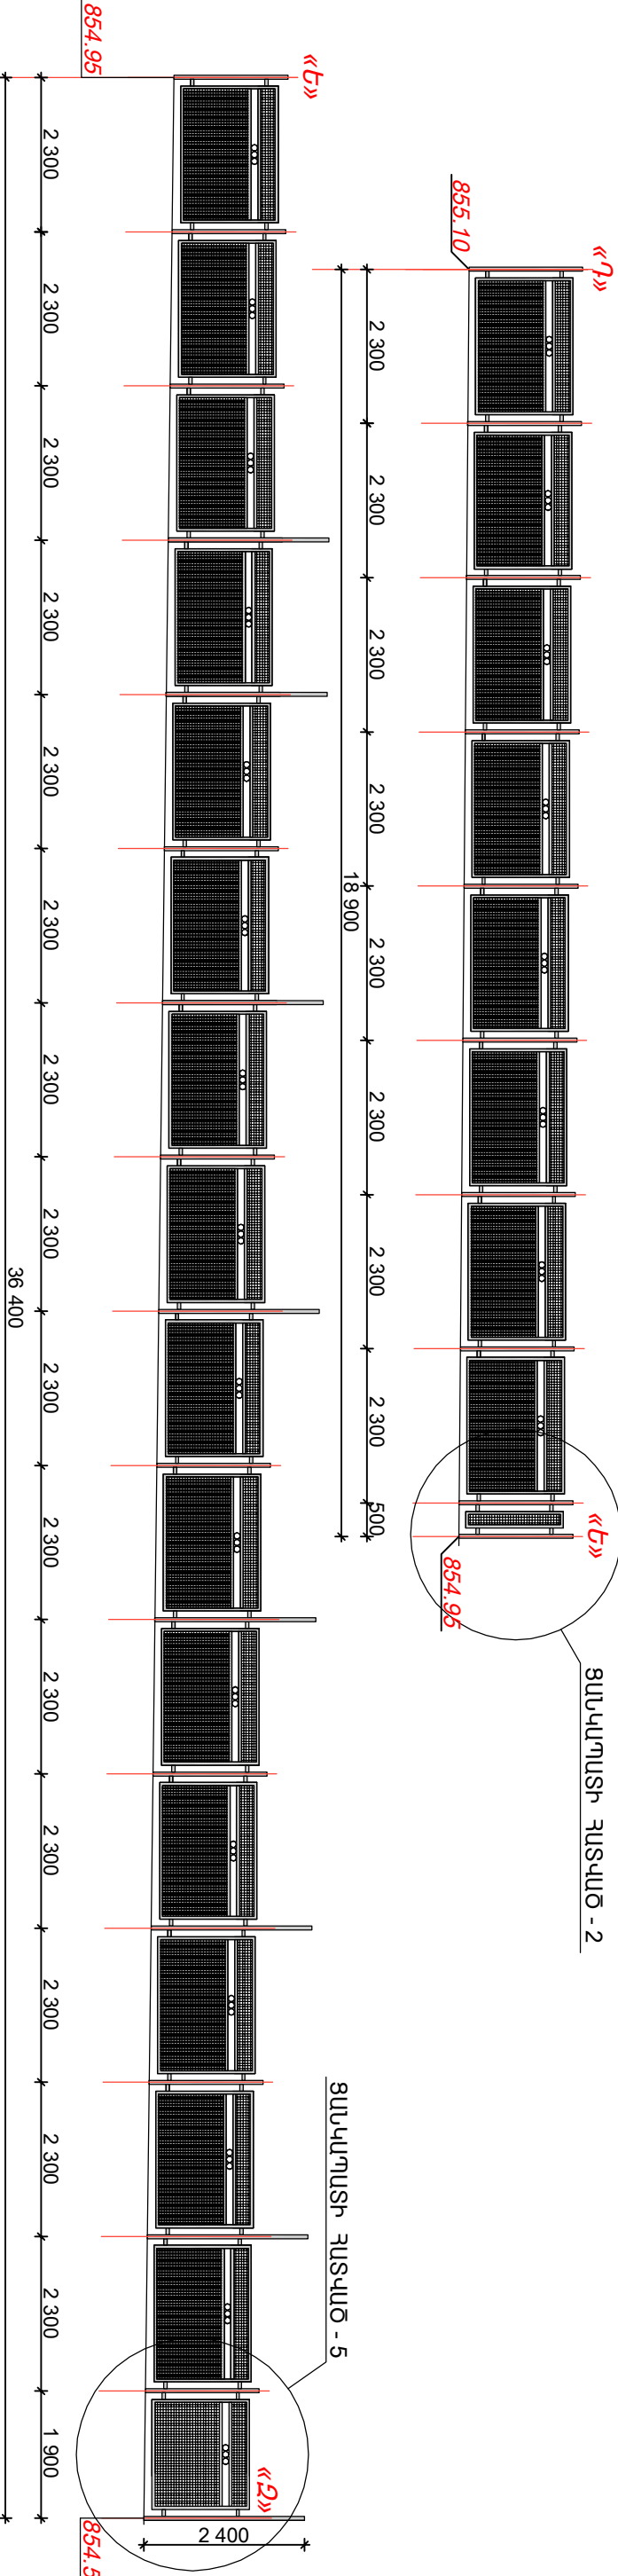


ՑԱՆԿԱՊԱՏԻ ՀԱՏՎԱԾ - 6

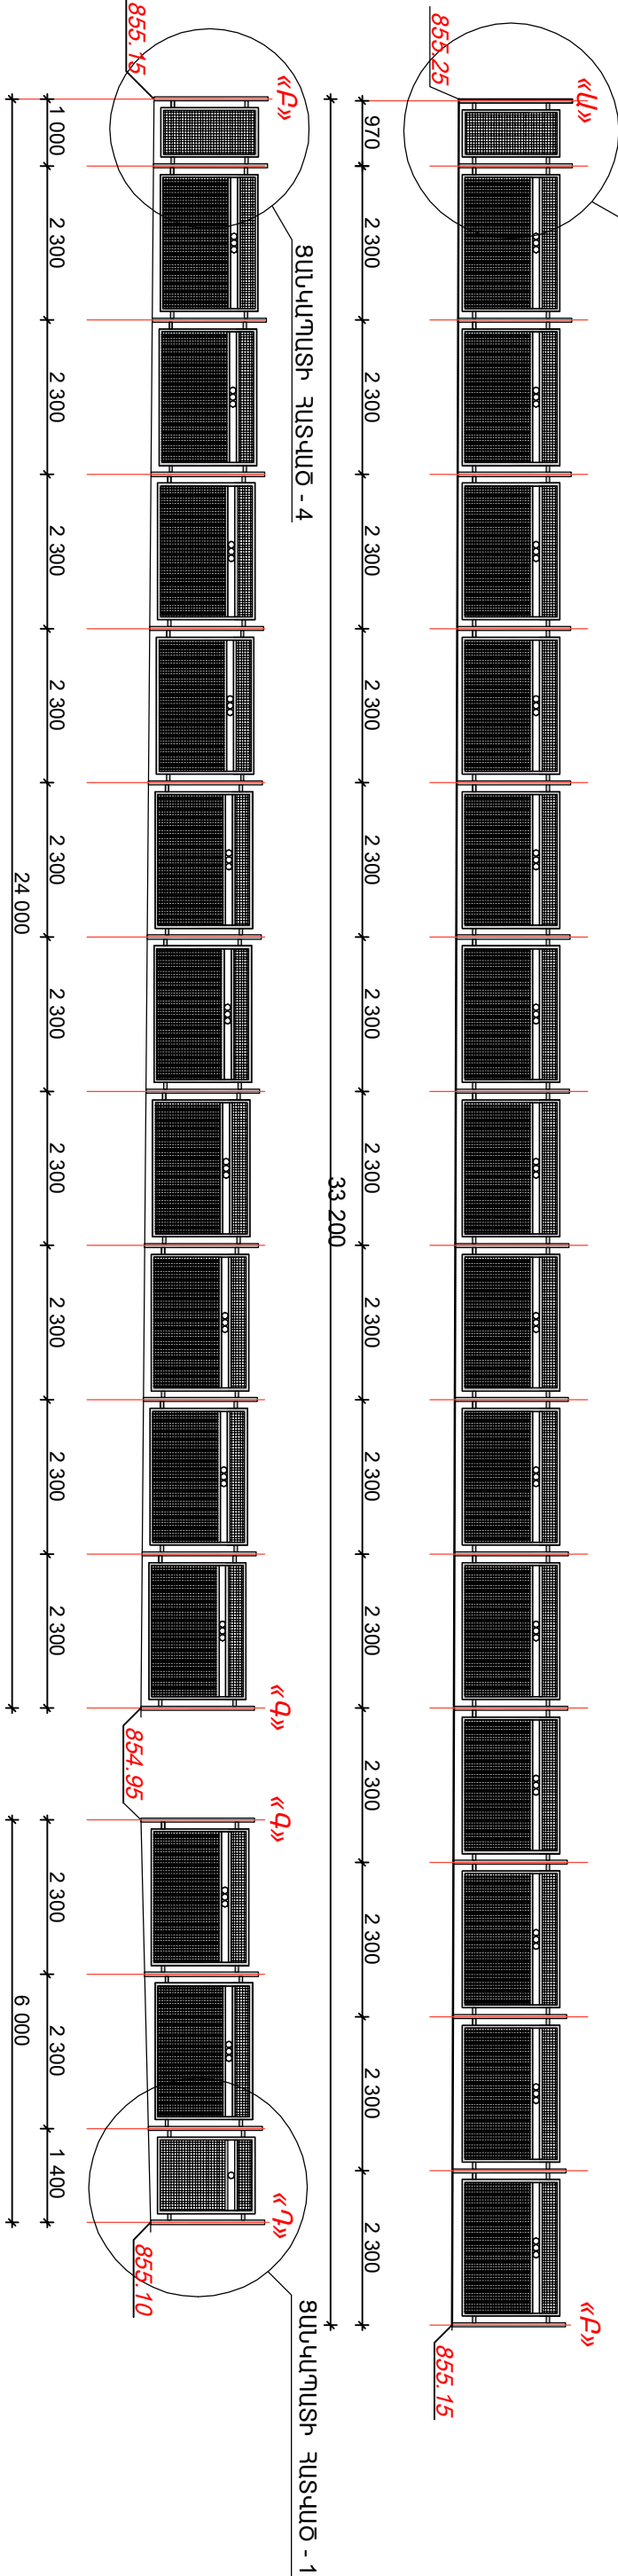

ԾԱՆՈԹՈՒԹՅՈՒՆ

Ցանկապարտի մետաղյա էլեմենտները մերիել -RAL4002 -էնալ  
Ցանկապարտի մետաղյա «ԴՐՈԲ» ցանցերը մերիել -RAL3015 -էնալ  
Ցանկապարտի «Ե-Զ» խառկածուն մշկած ութ սյուները նախատեսել 2,40մ բարձրությամբ, գազի  
խողովակի անցկացմամբ համար

 ՏՆՕՐԵՆ	Մ.ՄԻՍԱԿՅԱՆ		TAR-03 Արմավիրի մարզի Ալաշկերտ գյուղի նամակապարտեզի կառուցում (տեղակայում)	ՑԱՆԿԱՊԱՏԻ ՀԱՏՎԱԾՆԵՐ «ԱԲ», «Բ-Գ», «Գ-Դ», «Դ-Ե», «Ե-Զ», «Զ-Է» Մ1:100	«ԱՄԱԳ» ՍԴԴ
ՆԳԾ	Ա.ԶԱՆՈՒՄՅԱՆ				
ԾԱՐՏԱՐԱՐՄԱՆ	Ա.ԱՄԵԼԻԲՅԱՆ				
			ԾԱՐՏԱՐԱՐՄԱՆ ԱՌՇՈՒՄՆԵՐ		
			ՓՈՒԼ	ԹԵՐԹ	ԹԵՐԹԵՐ
			Ա.Ն.	ԳԼ-31	32