




ՑԱՆԿԱՊԱՏԻ ՀԱՏՎԱԾ - 1

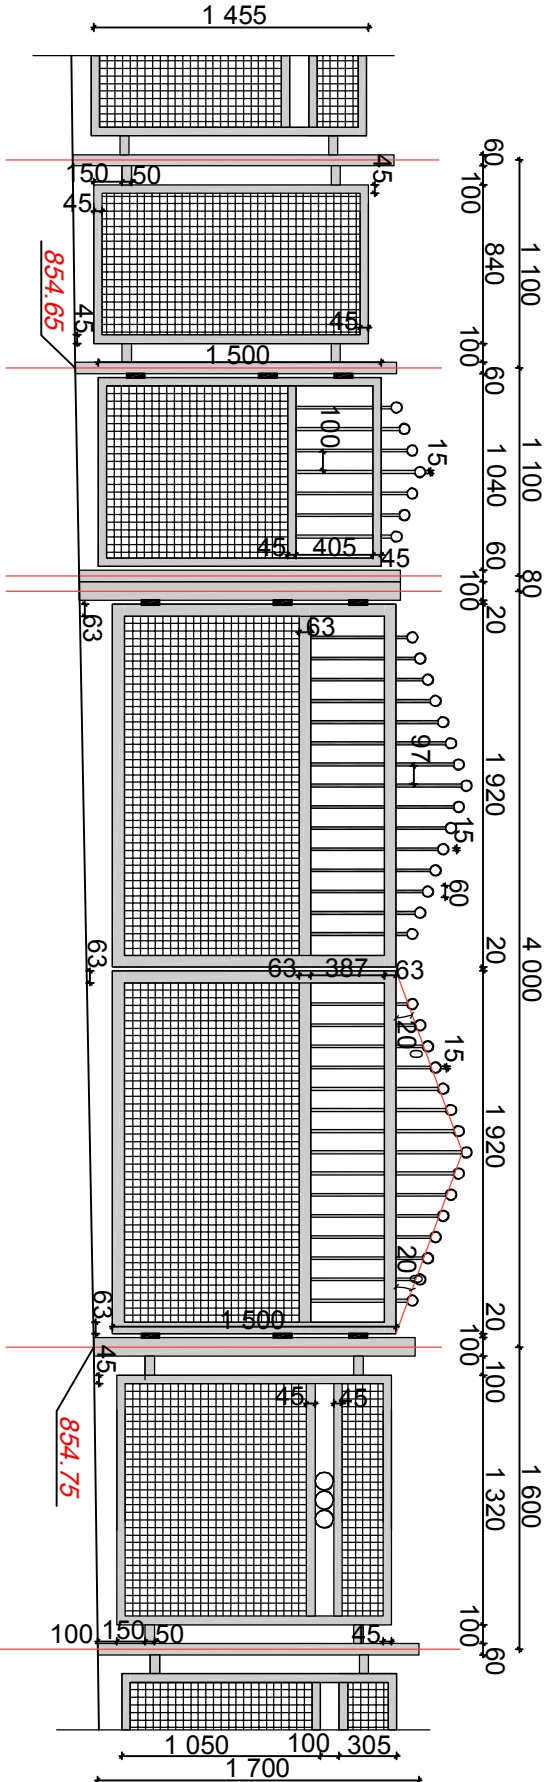


ՑԱՆԿԱՊԱՏԻ ՀԱՏՎԱԾ - 3

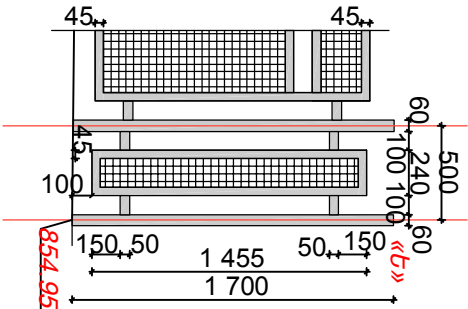


ՑԱՆԿԱՊԱՏԻ ՀԱՏՎԱԾ - 2

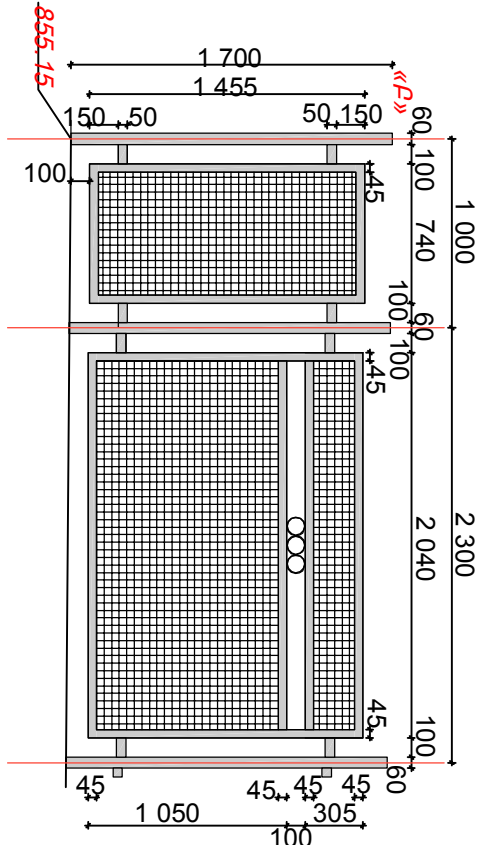

ՑԱՆԿԱՊԱՏԻ ՀԱՏՎԱԾ - 4

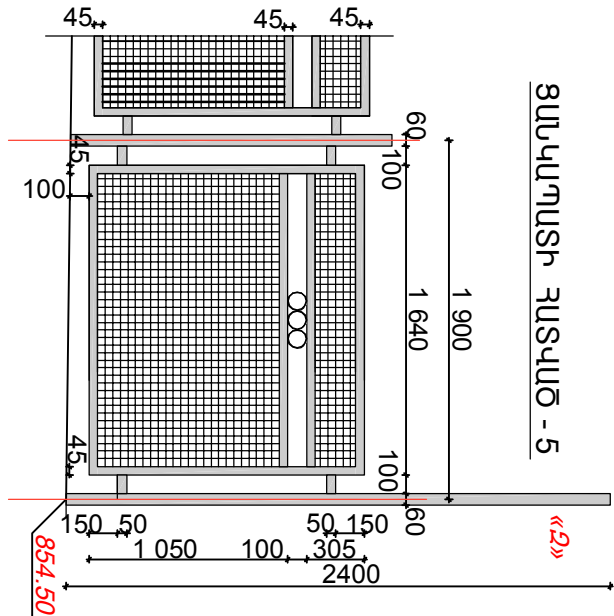

ՑԱՆԿԱՊԱՏԻ ՀԱՏՎԱԾ - 5

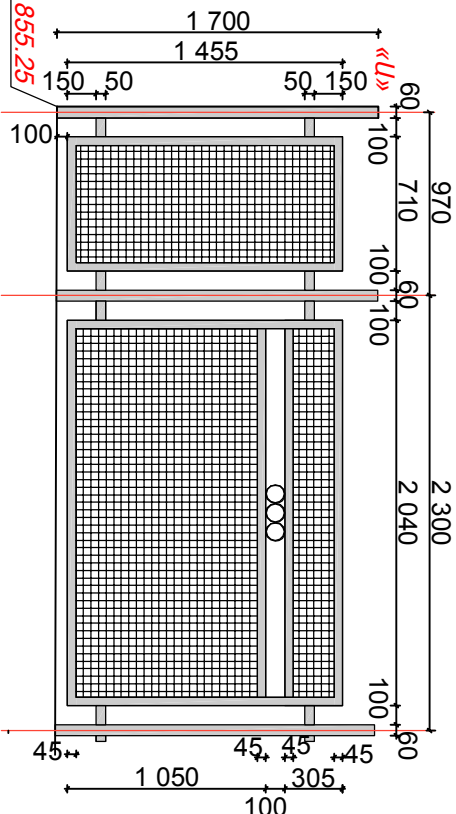

ՑԱՆԿԱՊԱՏԻ ՀԱՏՎԱԾ - 6

ՏՆՕՐԵՆ	Մ.ՄԻՍԱԿՅԱՆ	TAR-03 Արմավիրի մարզի Ալաշխիտ գյուղի մանկապարտեզի կառուցում (տեղակայում)	ՓՈԼԻԹԵԽՆԻԿԱԿԱՆ ՎԵՐԿԱՆՈՒՄ				
ԼՊԵ	Ա.ՋԱՆՈՒՆԻՑ						
ՃԱՐՏԱՊԱՐԿՐԵՏ	Ա.ՄԵԼԻՔՅԱՆ	ՀԱՐՏԱՊԱՐԿՐԵՏԱԿԱՆ ԼՈՒՇՈՒՄԵՐԻ	«ԱՄՈՎ» ՍՊԸ				
		ՑԱՆԿԱՊԱՏԻ ՀԱՏՎԱԾՆԵՐ 1 -- 6					