

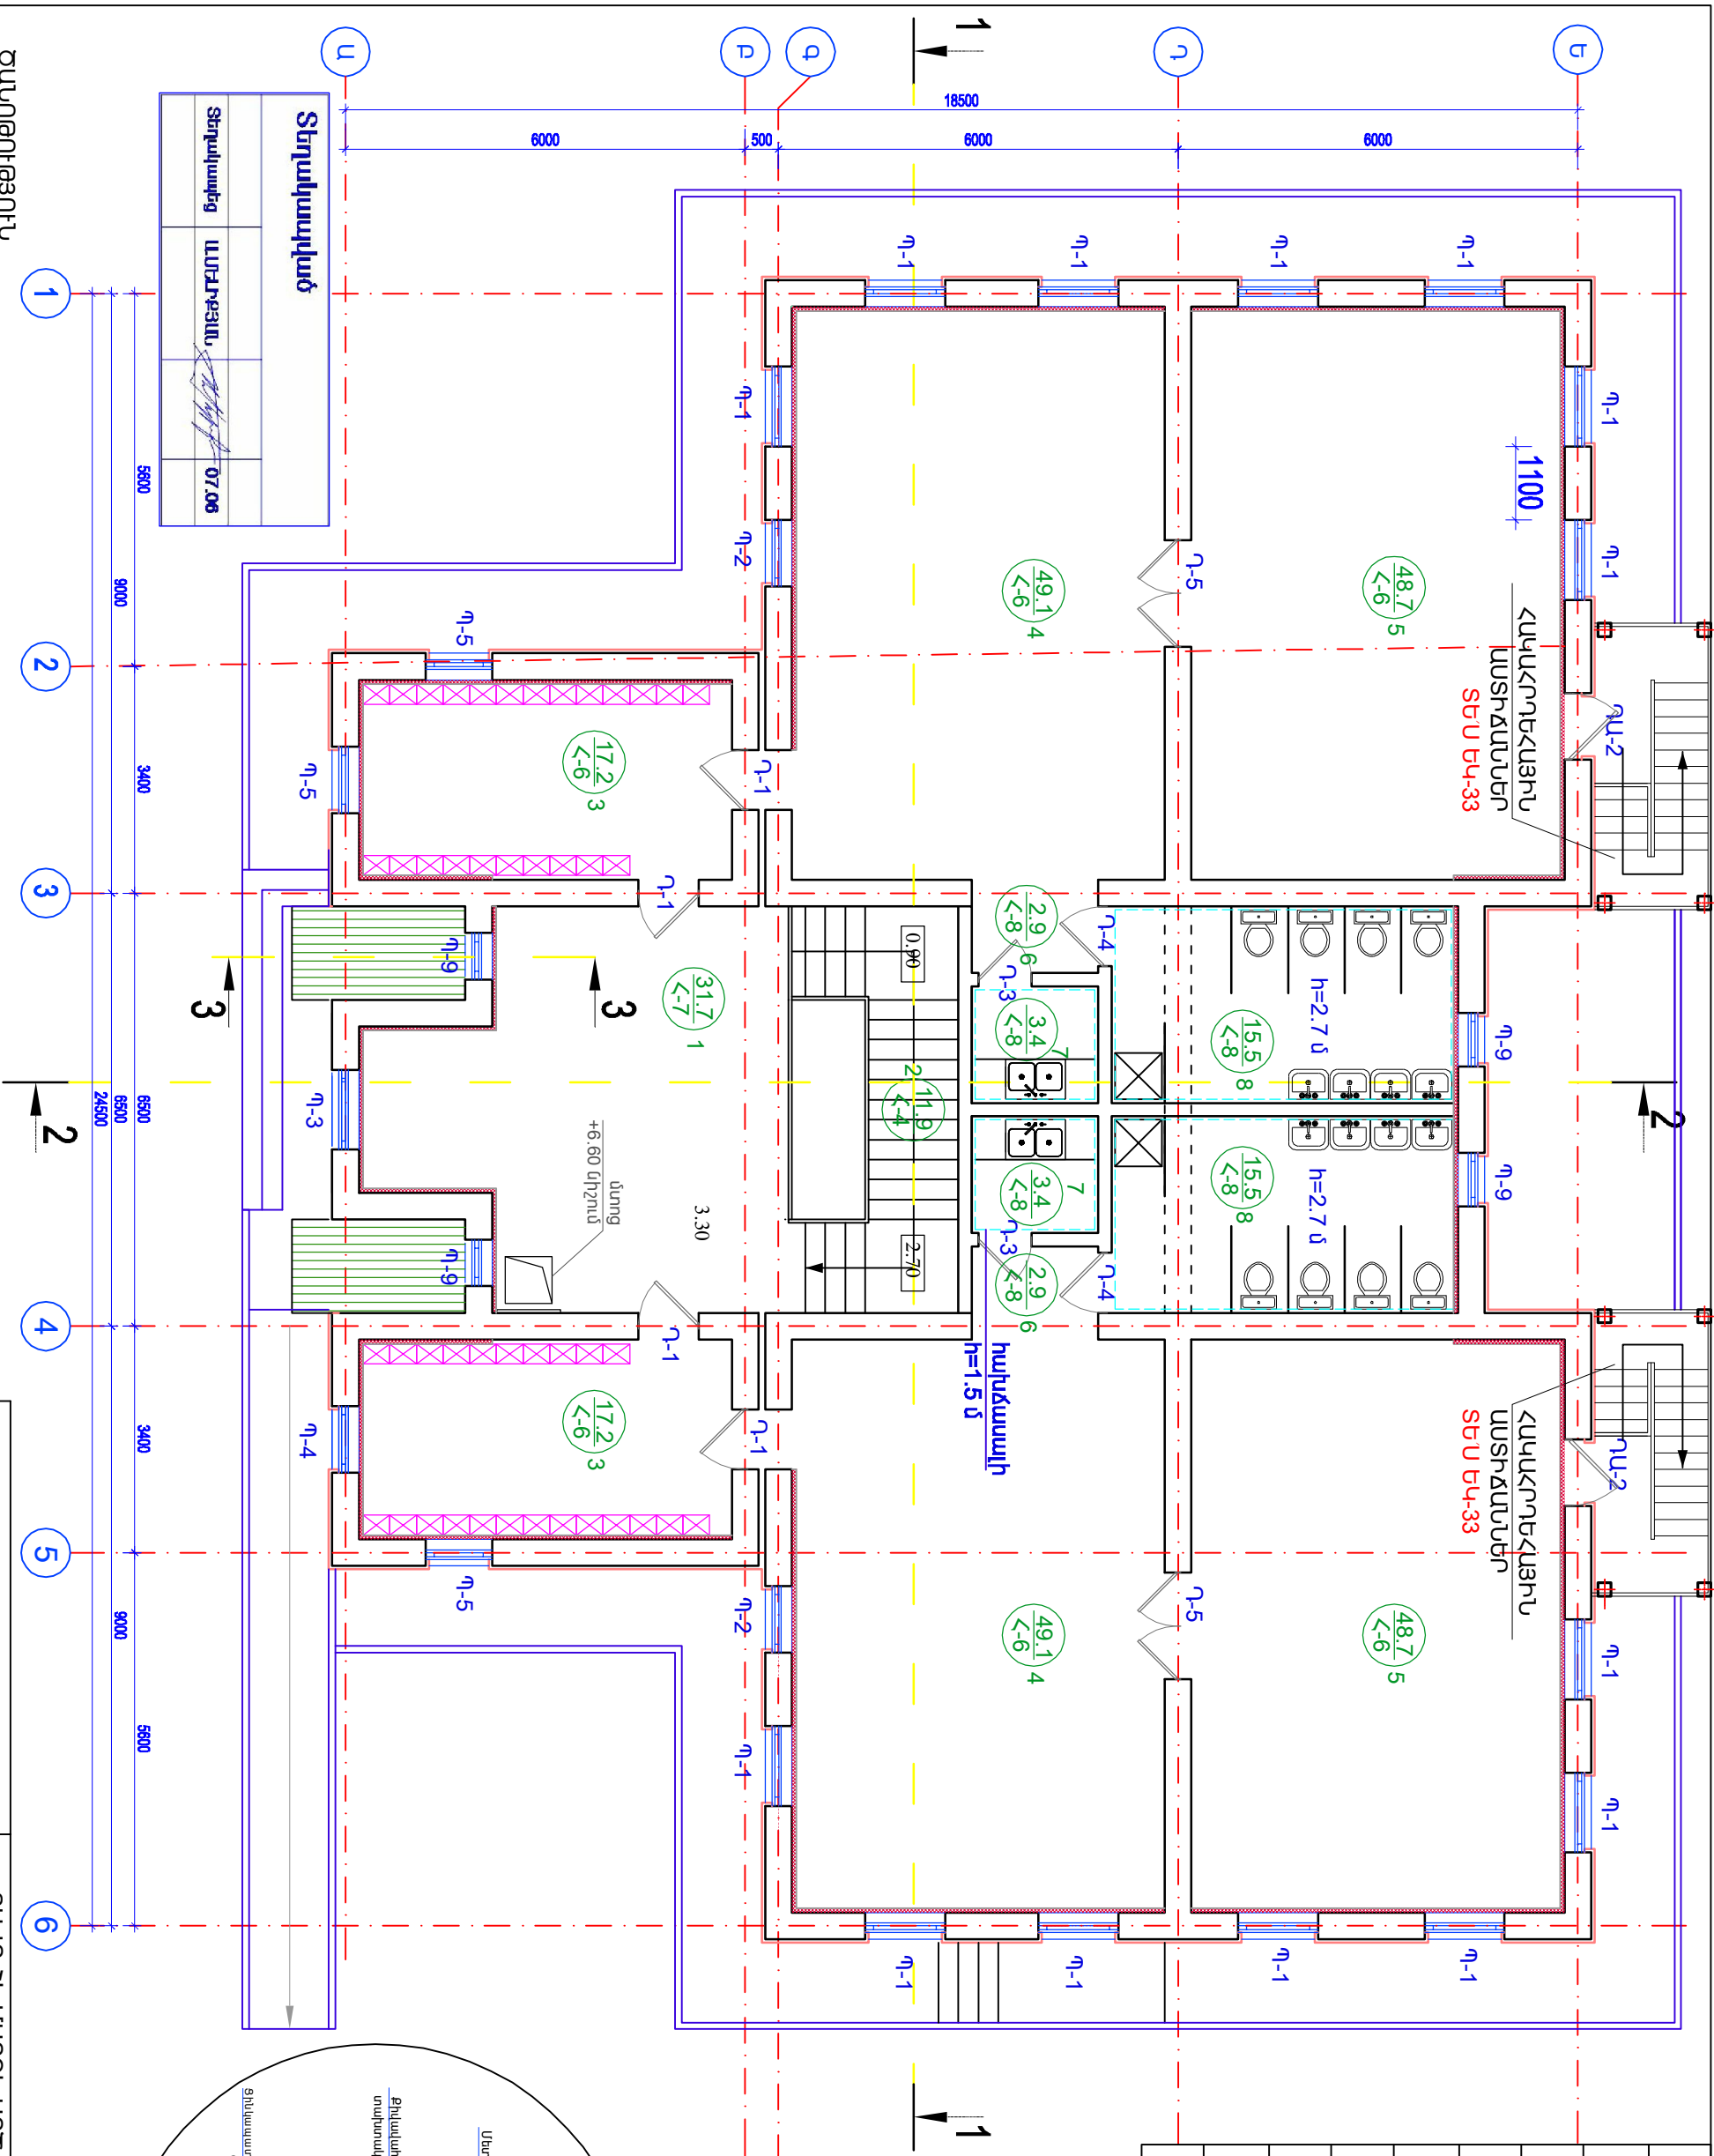


NN	սենյակի մեկնություն		
1	նախնայ		
2	ստորաբաժանի		
3	ՀԱՆՐԱՋԱՐԱՆ		
4	ԽԱՂԱՄԵՆՅԱԿ		
5	ՆԱԶԱՄԵՆՅԱԿ		
6	ՄԻՋԱՆՑՔ		
7	ԲՈՒՖԵՏ		
8	ՍԱՆՀԱՆԳՈՒՅՑ		

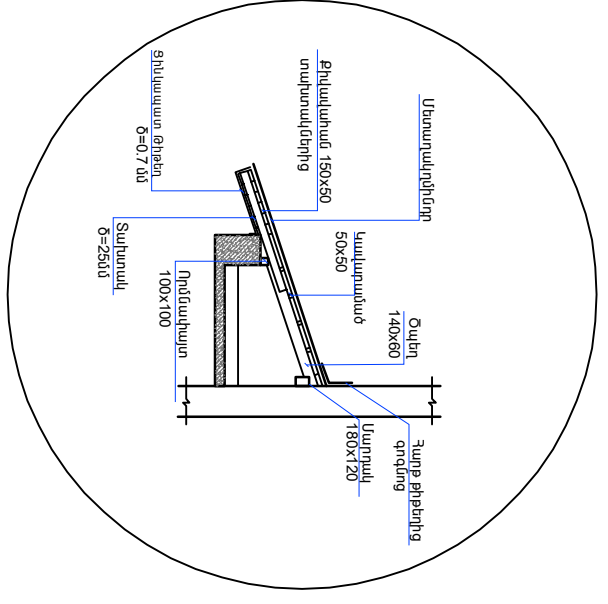

Տեղադրված		
Տեղադրված	ԱՄՏԱՐՔԱՆԱ	07.06

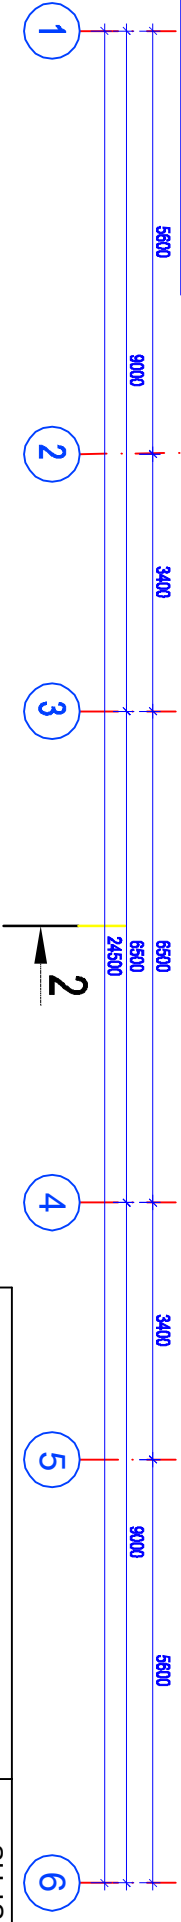

ԾԱՆՈԹՈՒԹՅՈՒՆ

1. ՍԱՆԿԱԿԱՆ ՍԱՆՀԱՆԳՈՒՅՑՆԵՐԴ (ՍԵՆՅԱԿ 8) ՏԵՆ ՃԼ-19
2. ԱՐՏԱՔԻՆ ՊԱՏԵՐԻՆ ՆԵՐՍԻՑ ԶԵՐԿԱՄԵՆԿՈՒԿԱՑՎՈՒՄ ԵՆ: ՀԱՆԳՈՒՅՑՆ ՈՒ ԿՈՒԿԻՆԱՅԻՆ ՏԵՆ ՃԼ-18
3. ՄՈՒՅՆ ԹԵՐԹԸ ՆԱՅԵՆ ԵՎ ԹԵՐԹԵՐԻ ՀԵՏ ՄԻԱՍԻՆ:

ԾՐԱԳՈՒ ՄՈՋԱԿՈՐԱՅՔ ՏԱՍԱԿ-01			ՏԱԿՈՒՇԻ ՄԱՐԺԻ ԱՐԺԱՔԵՐԻ ԳՅՈՒՈՒ ՄԱՆԿԱՊԱՐՏԵՐԻ ԿՈՒՈՒՑԱՆ ՆԱՆԿԱԳԾԻ ՏԵՐԱԿԱԿՈՒՄ		
ՆԱՆԿԱԳԾ.	Տ. ՄՈՍԱՏՐԱՅԱՆ		ՃԱՐՏԱՐԱՊԵՏԱԿԱՆ ԼՈՒԾՈՒՄՆԵՐ	ՓՈՒԼ	ԹԵՐԹ
ՆԱՆԿԱԳԾ.	Թ. ՀԱՅԱԿԱՆ		ԵՐԿՐՈՐԴ ՀԱՐԿԻ ՀԱՏԱԿԱԳԻԾ	ՄՆ	ՃԼ-6
ՆԳՃ	Գ. ՀՈՎԱՏԻՆԻԱՆ		ԿՈՒԿԻՆԱ 3-3		32
ՊԱՏՐՈՒ	ԱՐԺԱՐԱՆ				