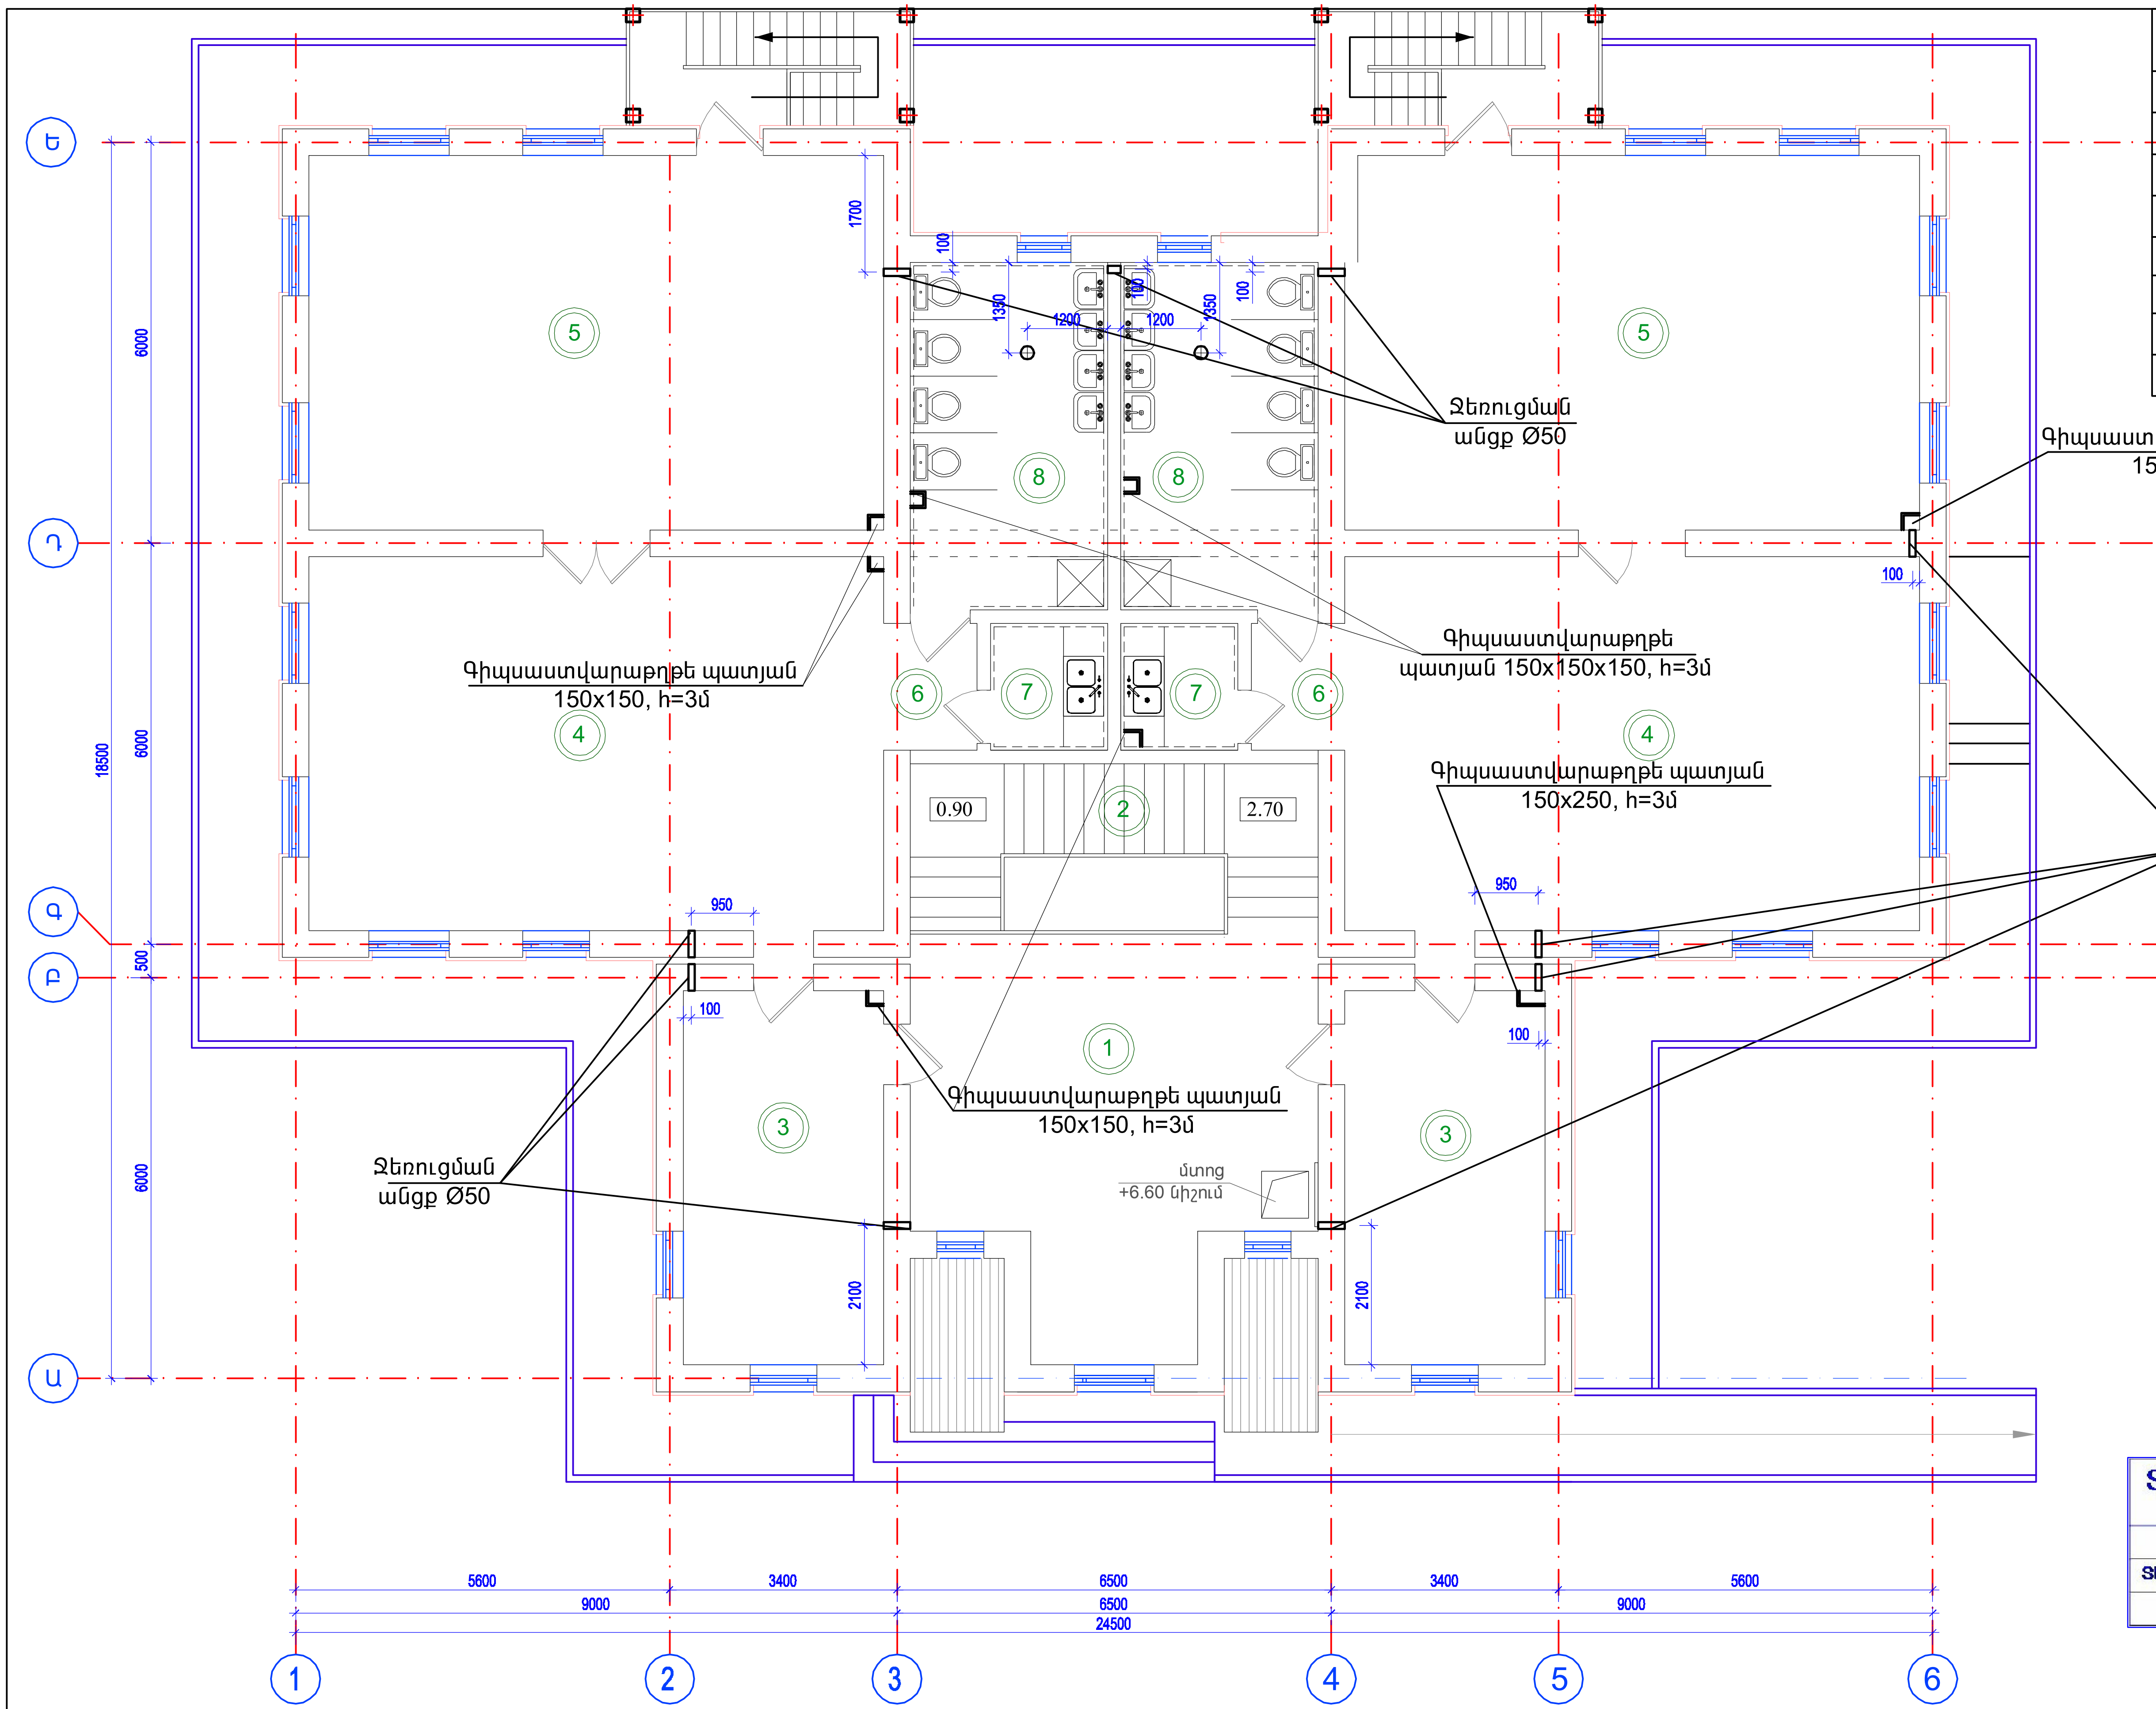
Ա
Բ
Գ
Դ
Ե
1
2
3
4
5
6
18500
6000
500
6000
6000
5600
3400
6500
3400
5600
9000
6500
9000
24500
1700
100
1350
1200
1200
1350
100
100
950
950
100
100
2100
2100
0.90
2.70
1
2
3
3
4
4
5
5
6
6
7
7
8
8
Ձեռուցման անցք Ø50
Ձեռուցման անցք Ø50
Ձեռուցման անցք Ø100
Գիպսաստվարաթղթե պատյան 150x150, h=3մ
Գիպսաստվարաթղթե պատյան 150x150, h=3մ
Գիպսաստվարաթղթե պատյան 150x150, h=3մ
Գիպսաստվարաթղթե պատյան 150x150x150, h=3մ
Գիպսաստվարաթղթե պատյան 150x250, h=3մ
մուտք +6.60 նիշում

NN	ՍԵՆՅԱԿԻ ԱՆՎԱՆՈՒՄԸ
1	ՆԱԽԱՍՐԱՀ-ԴԱՀԼԻՃ
2	ՍԱՆԴՂԱՎԱՆԴԱԿ
3	ՀԱՆԴԵՐՁԱՐԱՆ
4	ԽԱՂԱՍԵՆՅԱԿ
5	ՆՆՋԱՍԵՆՅԱԿ
6	ՄԻՋԱՆՑՔ
7	ԲՈՒՖԵՏ
8	ՍԱՆՀԱՆԳՈՒՅՑ

Տեղակապված

Տեղակապեց	ԱՄԵԼՐՔՅԱՆ		07.06

ԾԱՆՈԹՈՒԹՅՈՒՆ

1. ՕԴԱՓՈԽՈՒԹՅԱՆ ԲՈԼՈՐ ԱՆՑՔԵՐԸ ԾԱԾԿՈՒՄ ԾԱԿԵԼ ՏԵՂՈՒՄ՝ ՆԱԽԱՊԵՍ ՃՇՏԵԼՈՎ ՆՐԱՆՑ ՏԵՂԵՐԸ, ՉՎՆԱՍԵԼՈՎ ՍԱԼԻ ԿՈՂԵՐԸ:
2. ՍՈՒՅՆ ԹԵՐԹԸ ՏԵ՛Ս ՕԴԱՓՈԽՈՒԹՅԱՆ ԹԵՐԹԵՐԻ ՀԵՏ:

ԾՐԱԳՐԻ ԱՌԱՋԱԴՐԱՆՔ՝ ՏՄԱԳՄ-01				ՏԱՎՈՒՇԻ ՄԱՐԶԻ ԱՐԾՎԱԲԵՐԴ ԳՅՈՒՂԻ ՄԱՆԿԱՊԱՐՏԵԶԻ ԿԱՌՈՒՑՄԱՆ ՆԱԽԱԳԾԻ ՏԵՂԱԿԱՊՈՒՄ			
ՆԱԽԱԳԾ.	Տ. ԱՂԱՍԱՐՅԱՆ			ՃԱՐՏԱՐԱՊԵՏԱԿԱՆ ԼՈՒԾՈՒՄՆԵՐ	ՓՈՒԼ	ԹԵՐԹ	ԹԵՐԹԵՐ
ՆԱԽԱԳԾ.	Թ. ՀՄԱՅԱԿՅԱՆ				ԱՆ	ՃL-8	32
ՆԳՃ	Գ. ՀՈՎՀԱՆՆԻՍՅԱՆ			ԻՆԺԵՆԵՐԱԿԱՆ ԱՆՑՔԵՐԻ ՏԵՂԱԲԱՇԽՄԱՆ ՀԱՏԱԿԱԳԻԾ +6.60 ՆԻՇՈՒՄ		INTER energia	ԻՆՏԵՐ էներգիա ՍՊԸ
ՊԱՇՏՈՆ	ԱԶԳԱՆՈՒՆ	ՍՏՈՐԱԳՐ.					