


ՀԱՐԿԻ ՀԱՏԱԿԱԳԻԾ

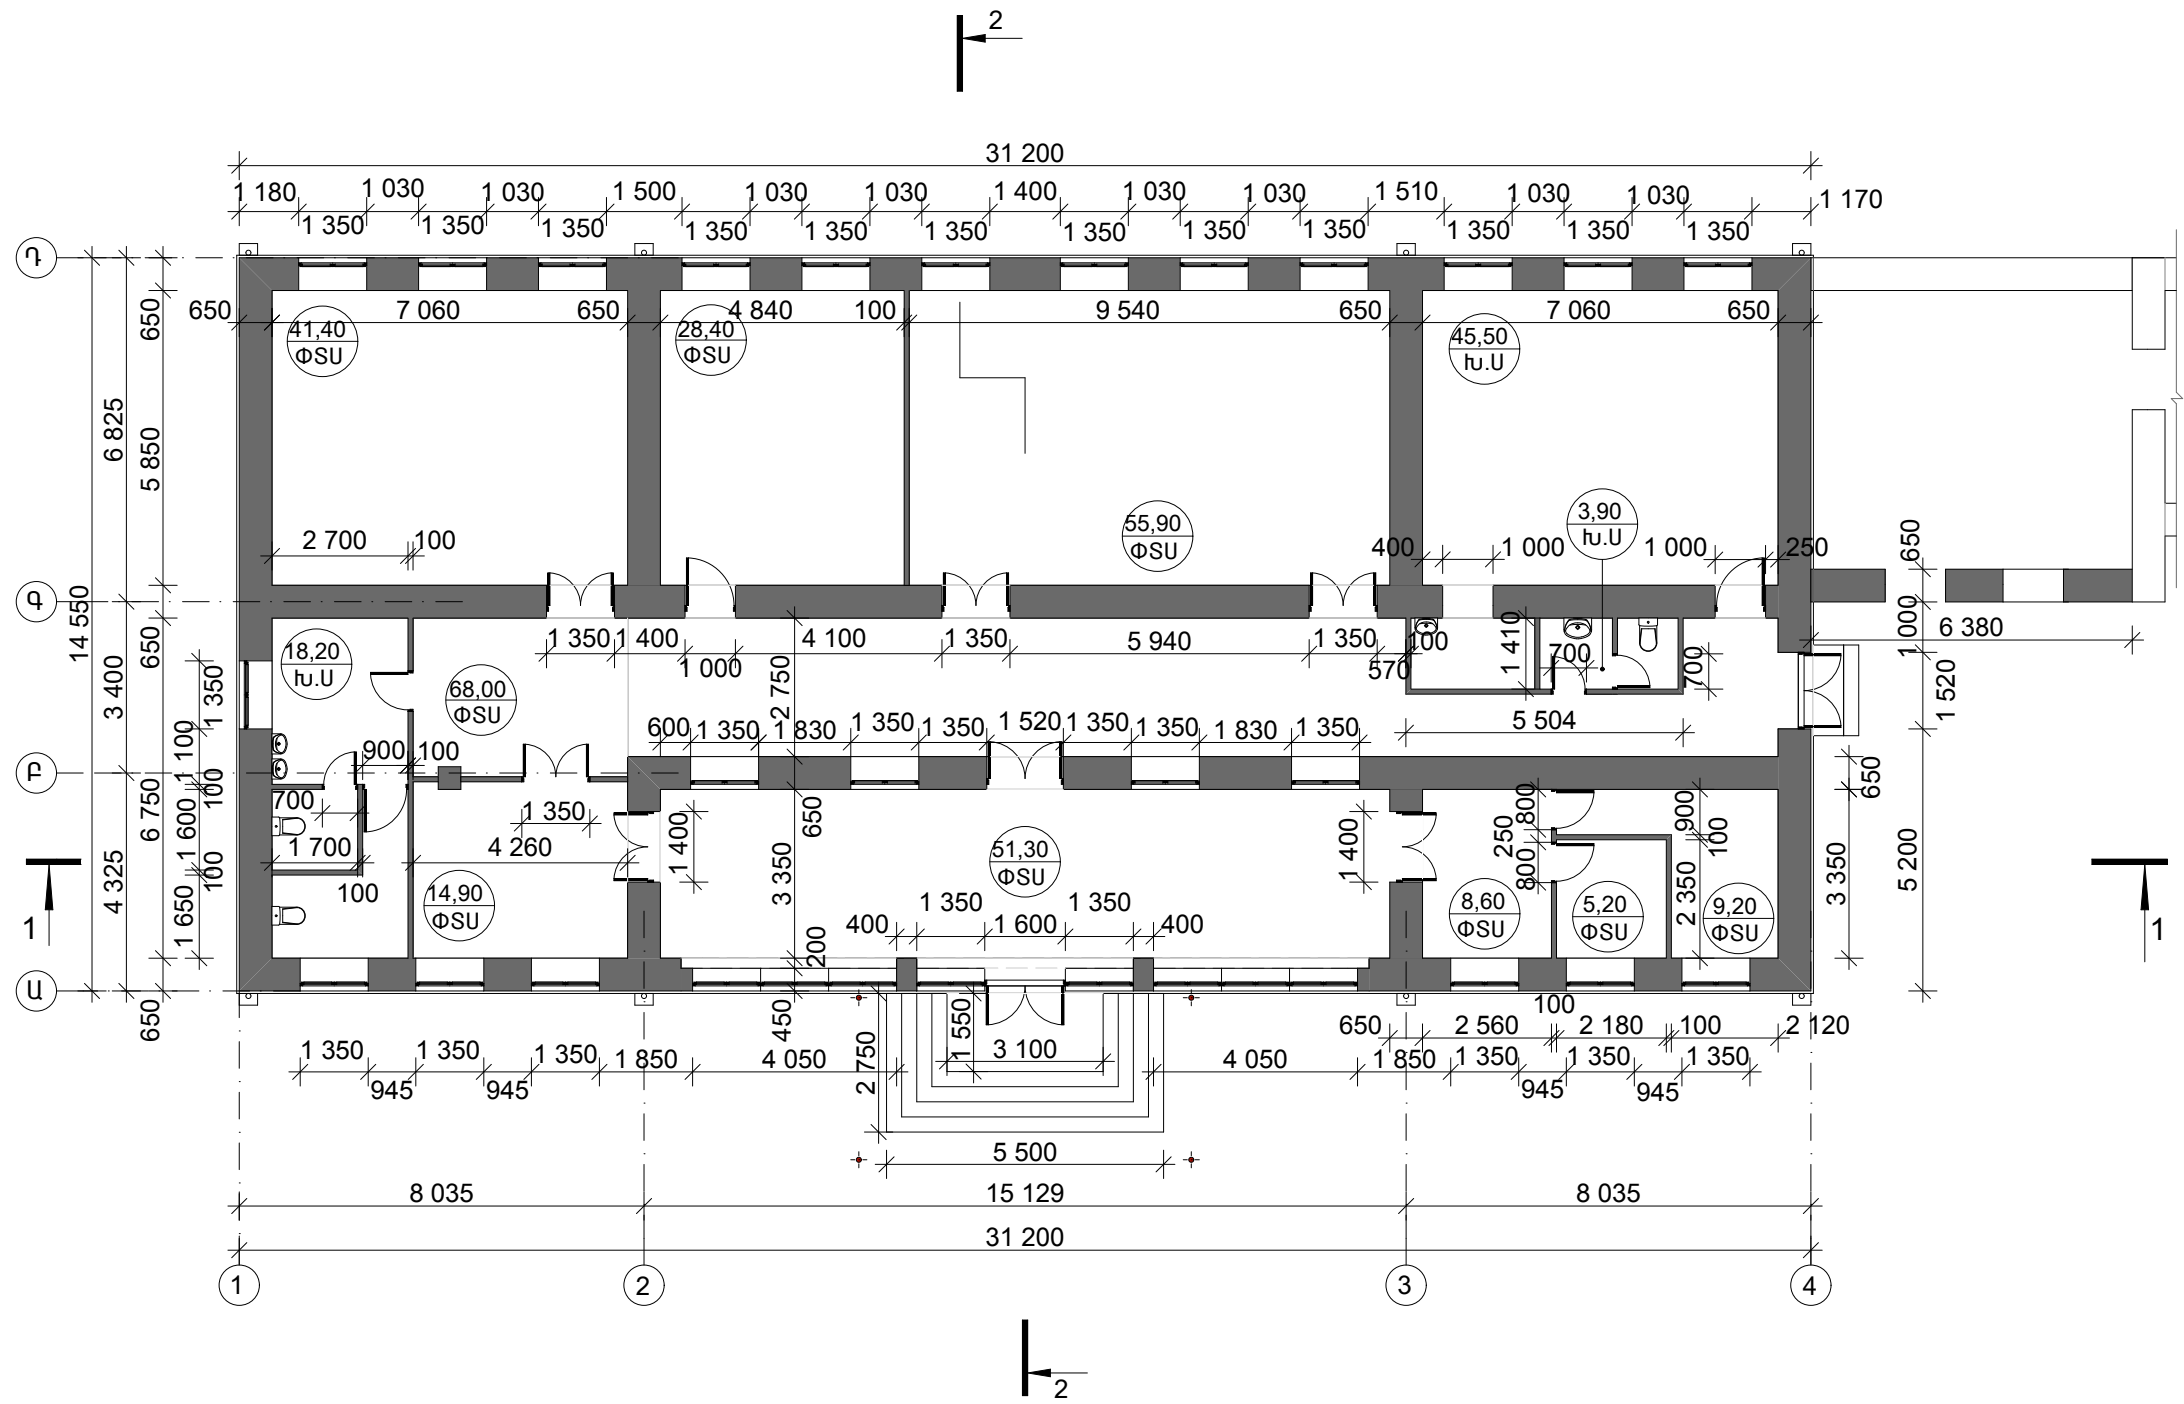

ՏՆՕՐԵՆ	Մ.ՄԻՍԱԿՅԱՆ		TAR-03 Արմավիրի մարզի Ալաշկերտ գյուղի մանկապարտեզի կառուցում (տեղակայում)		
ՆԳՃ	Ա.ԶԱՆՈՒՆՑ				
ՃԱՐՏԱՐԱՊԵՏ	Ա.ՄԵԼԻՔՅԱՆ		ԶԱՓԱԳՐՈՒԹՅՈՒՆ	ՓՈՒԼ	ԹԵՐԹ
				Ա.Ն.	Զ-2
			ՀԱՐԿԻ ՀԱՏԱԿԱԳԻԾ Մ1:150	ԹԵՐԹԵՐ	
				5	
				« ԱՄԱԳ » ՍՊԸ	