


ՏԱՆԻՔԻ ՀԱՏԱԿԱԳԻԾ

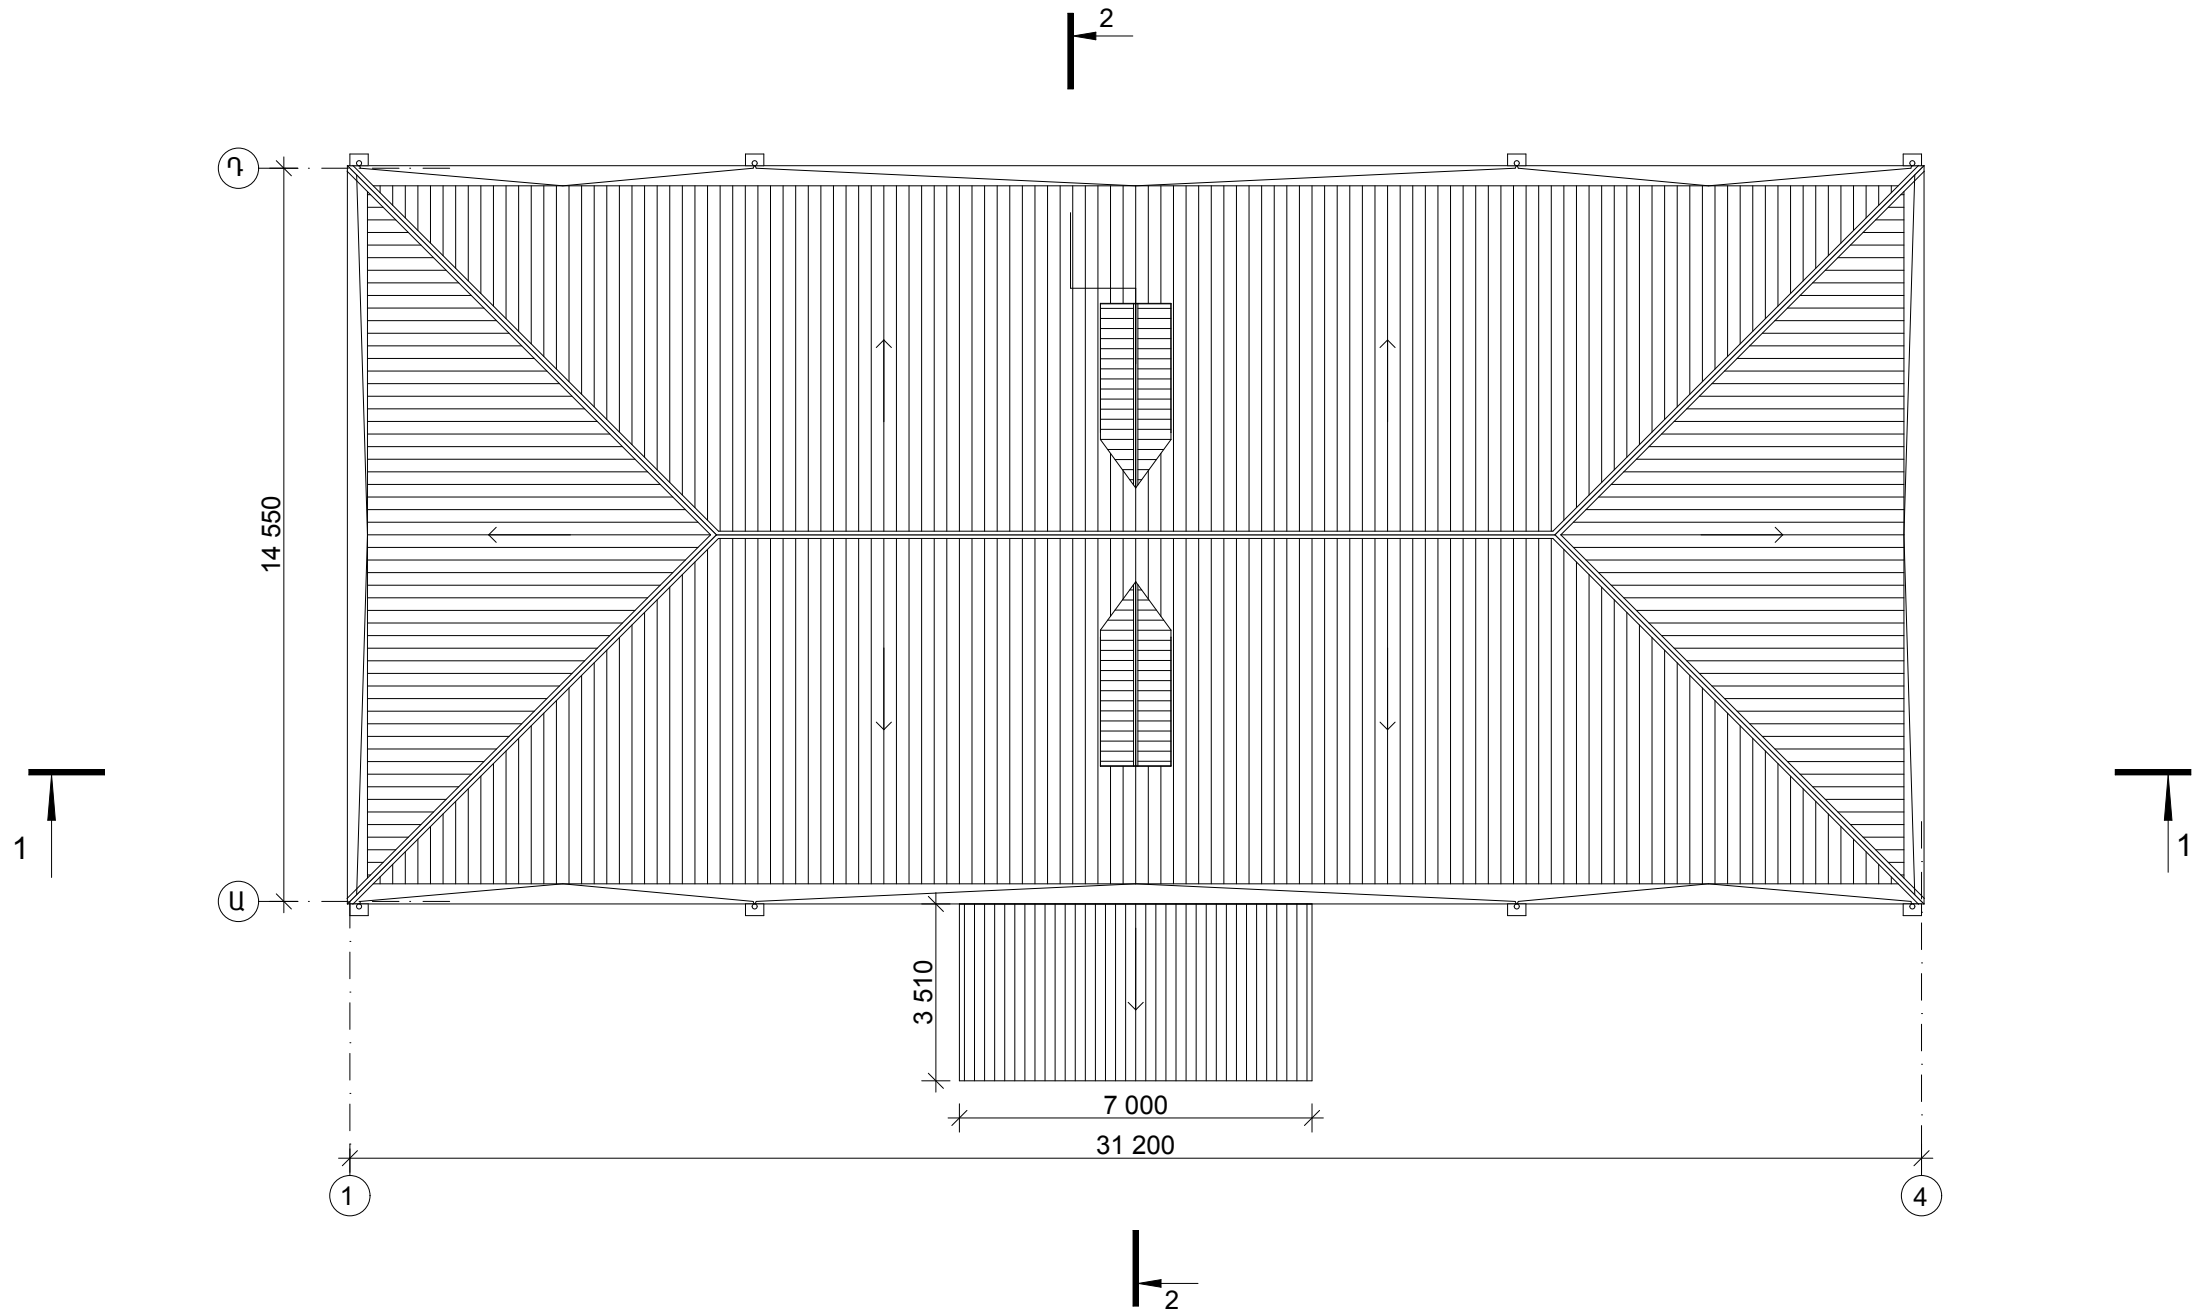

ՏՆՕՐԵՆ	Մ.ՄԻՍԱԿՅԱՆ		TAR-03 Արմավիրի մարզի Ալաշկերտ գյուղի մանկապարտեզի կառուցում (տեղակայում)		
ՆԳՃ	Ա.ԶԱՆՈՒՆՑ				
ՃԱՐՏԱՐԱՊԵՏ	Ա.ՄԵԼԻՔՅԱՆ				
			ՀԱՓԱԳՐՈՒԹՅՈՒՆ		
			ՏԱՆԻՔԻ ՀԱՏԱԿԱԳԻԾ Մ1:150		
			« ԱՄԱԳ » ՍՊԸ		