

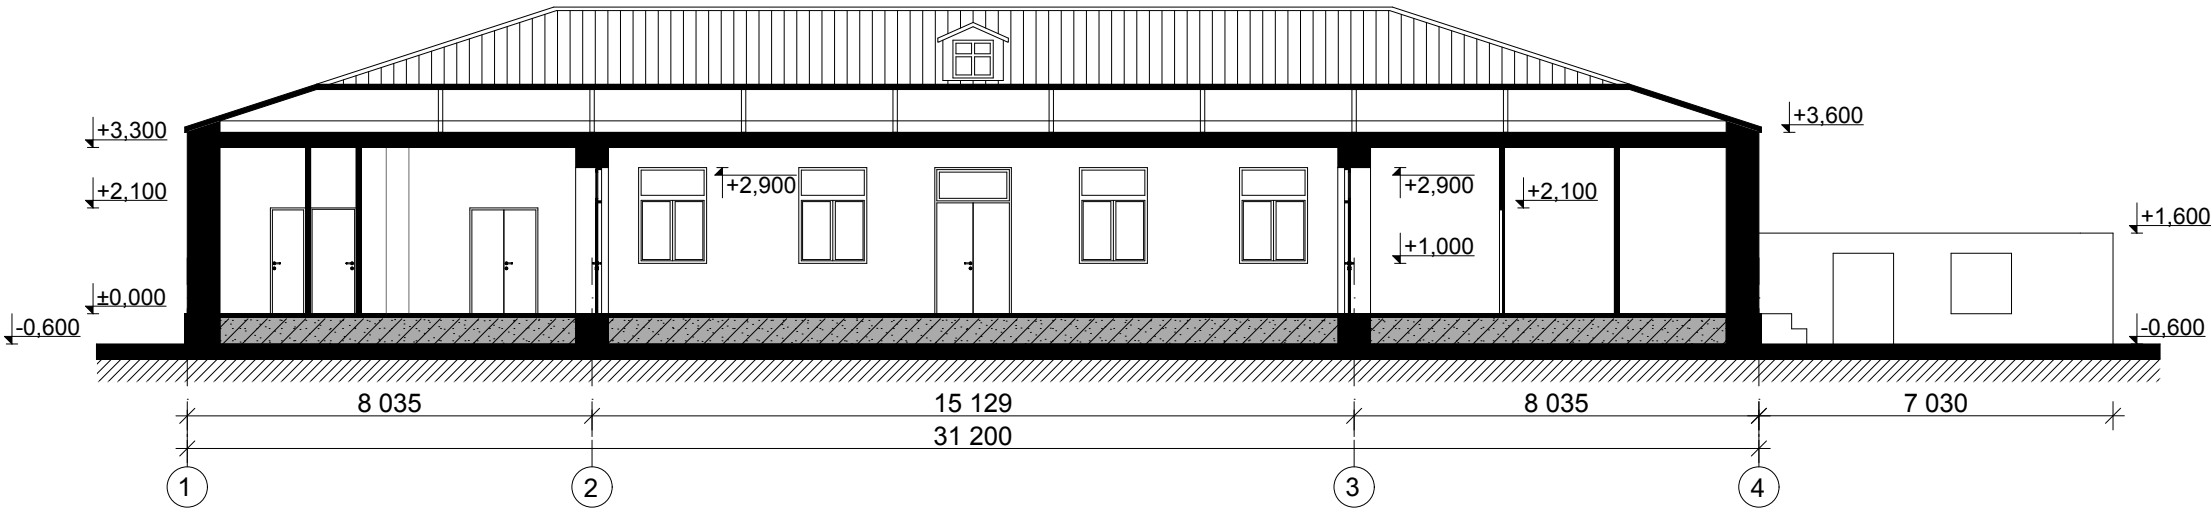
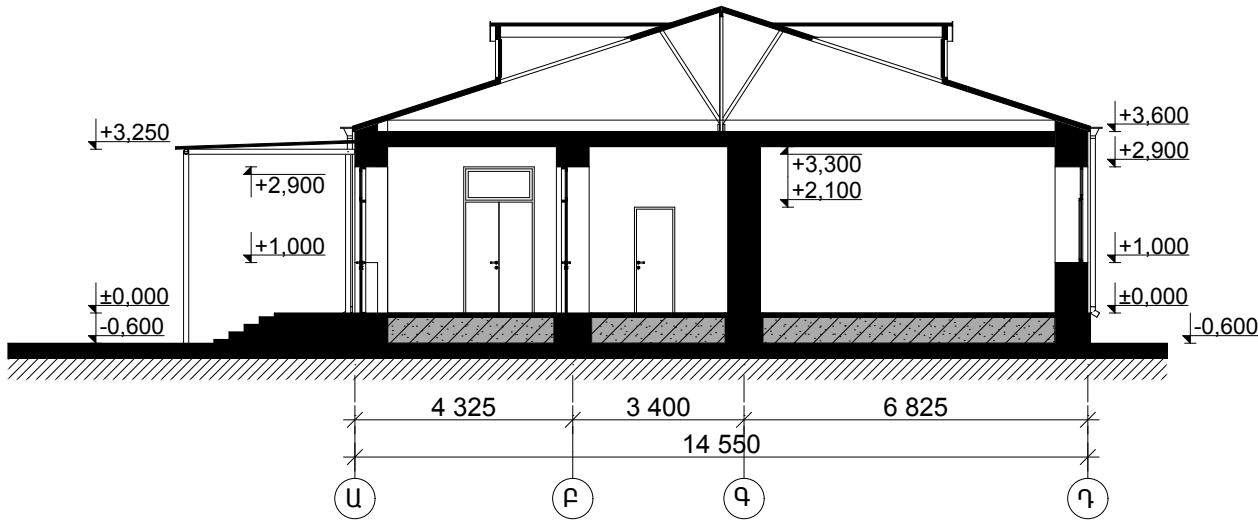



ԿՏՐՎԱԾՔ 1-1

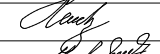

ԿՏՐՎԱԾՔ 2-2

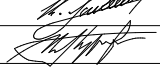

ՏՆՕՐԵՆ	Մ.ՄԻՍԱԿՅԱՆ		TAR-03 Արմավիրի մարզի Ալաշկերտ գյուղի մանկապարտեզի կառուցում (տեղակայում)		
ՆԳՃ	Ա.ԶԱՆՈՒՆՑ		ՉԱՓԱԳՐՈՒԹՅՈՒՆ	ՓՈՒԼ	ԹԵՐԹ
ՃԱՐՏԱՐԱՊԵՏ	Ա.ՄԵԼԻՔՅԱՆ			Ա.Ն.	Զ-4
			ԿՏՐՎԱԾՔՆԵՐ 1-1 , 2-2 Ս1:150	5	
				«ԱՄԱԳ» ՍՊԸ	