




ՃԱԿԱՏ ԸՍՏ 1-4 ԱՌԱՆՑՔՆԵՐԻ

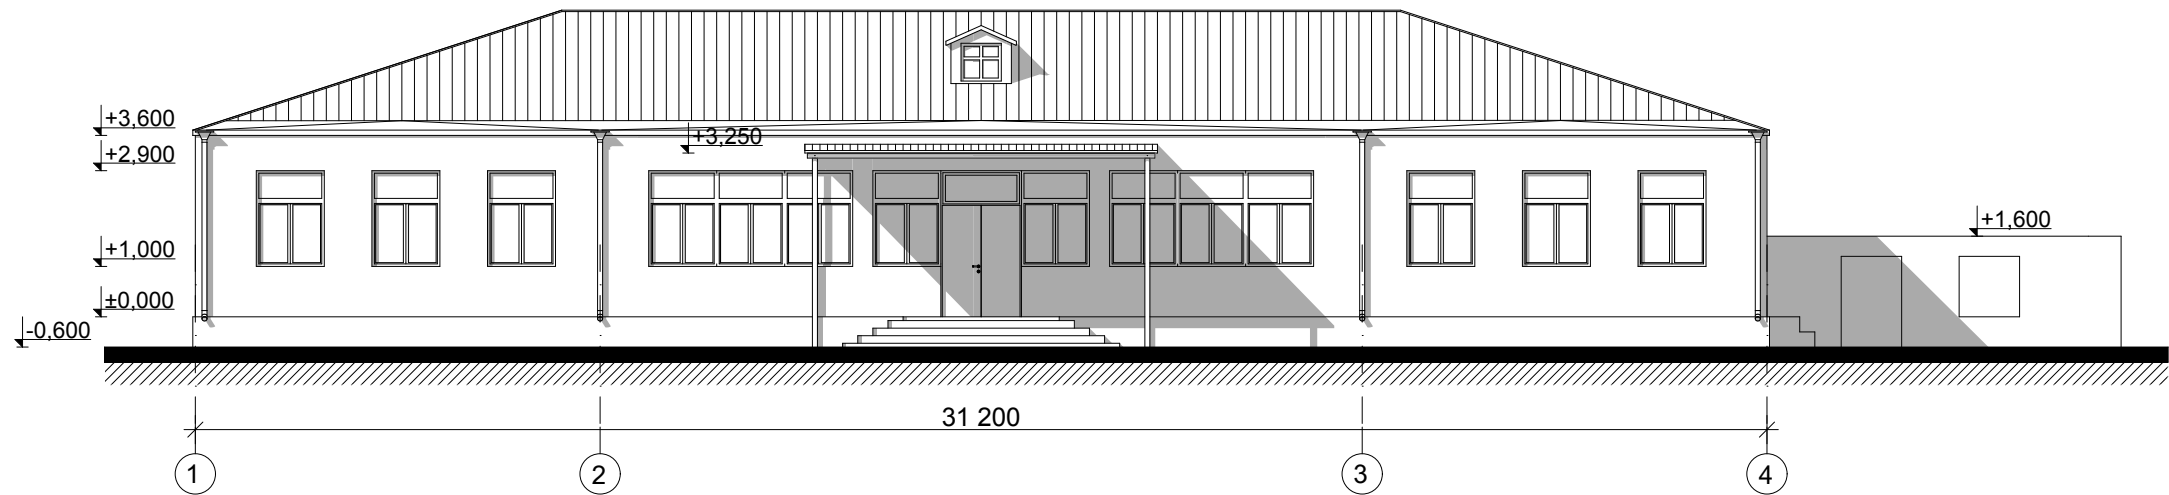


ՃԱԿԱՏ ԸՍՏ 4-1 ԱՌԱՆՑՔՆԵՐԻ

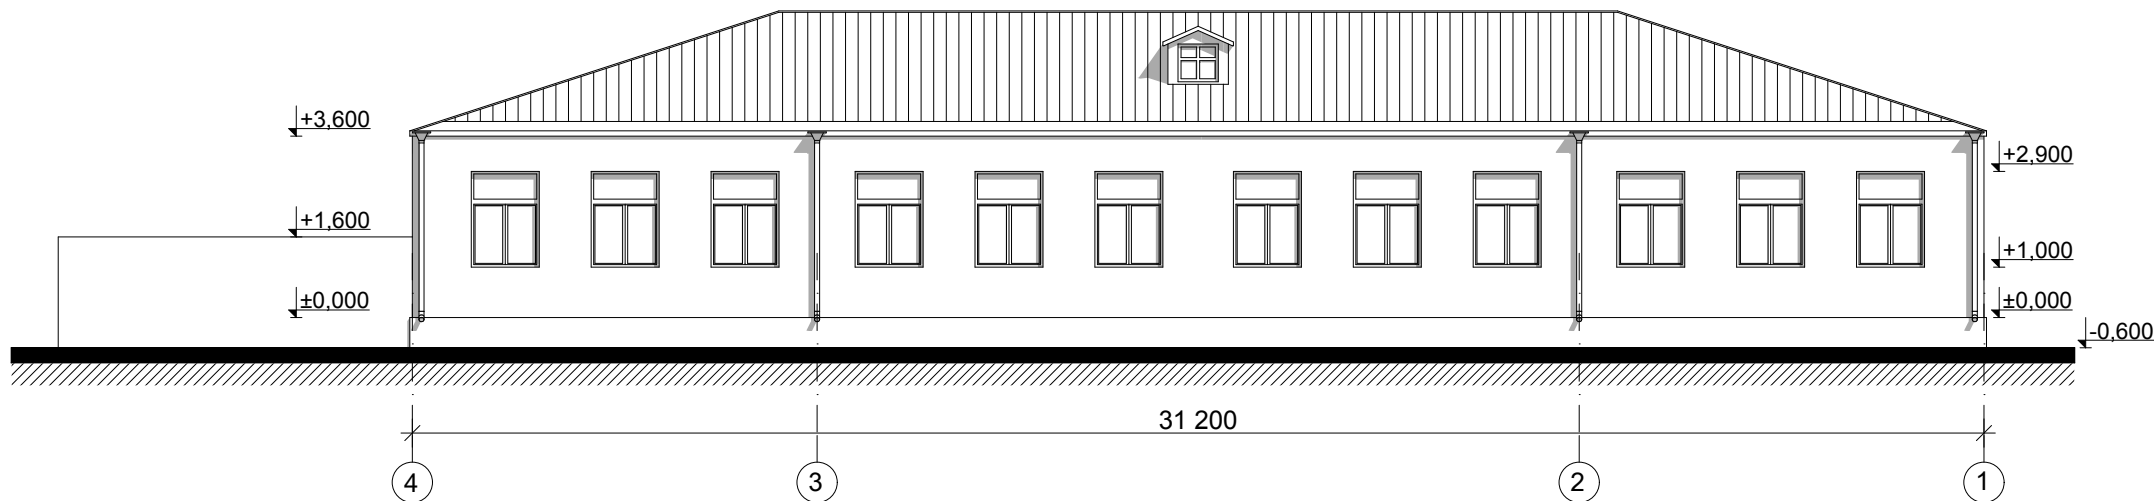

ՃԱԿԱՏ ԸՍՏ Ա-Դ ԱՌԱՆՑՔՆԵՐԻ

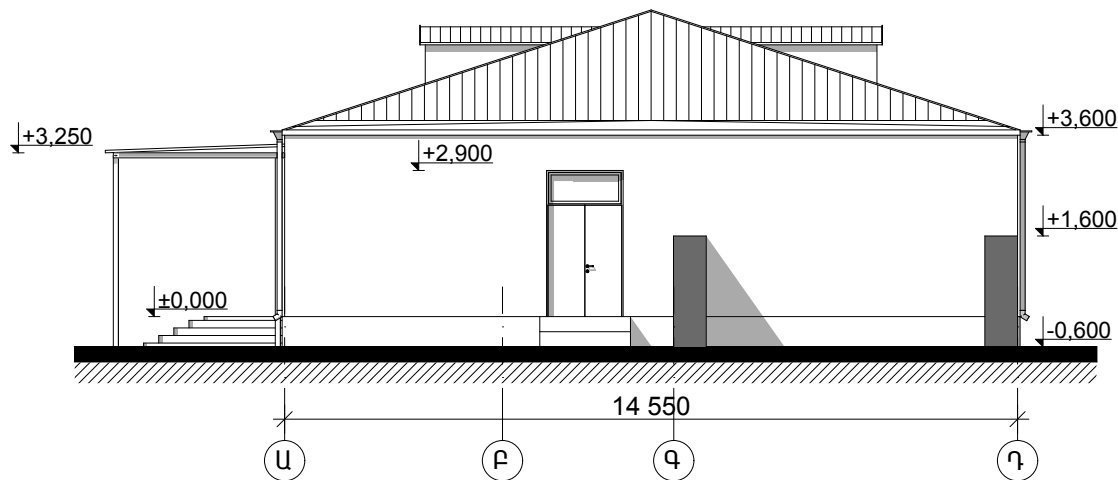

ՃԱԿԱՏ ԸՍՏ Դ-Ա ԱՌԱՆՑՔՆԵՐԻ

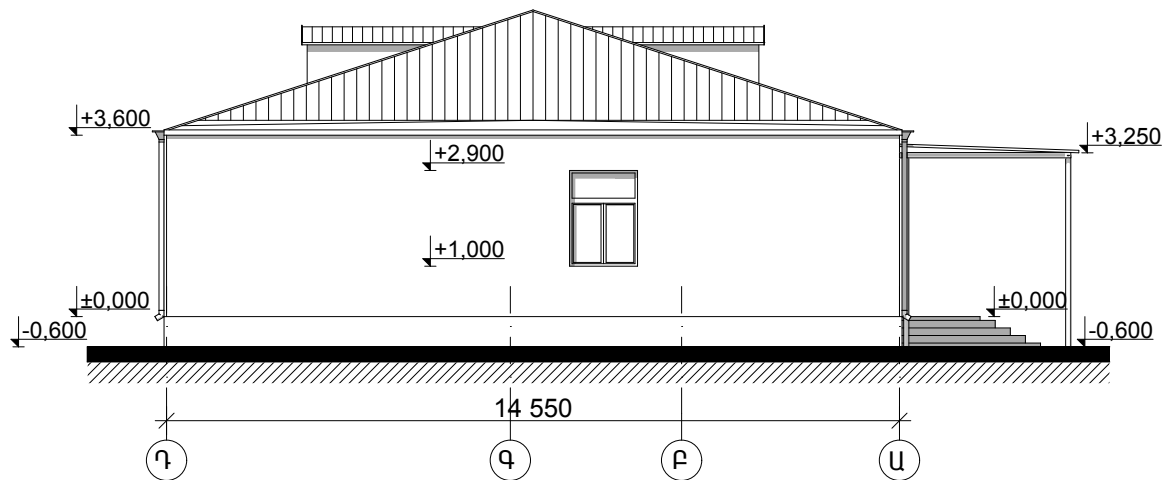

ՏՆՕՐԵՆ	Մ.ՄԻՍԱԿՅԱՆ		TAR-03 Արմավիրի մարզի Ալաշկերտ գյուղի մանկապարտեզի կառուցում (տեղակայում)		
ՆԳՃ	Ա.ՋԱՆՈՒՆՑ				
ՃԱՐՏԱՐԱՊԵՏ	Ա.ՄԵԼԻՔՅԱՆ		ԶԱՓԱԳՐՈՒԹՅՈՒՆ		
			ՃԱԿԱՏՆԵՐ Մ1:150		
			« ԱՄԱԳ » ՍՊԸ		