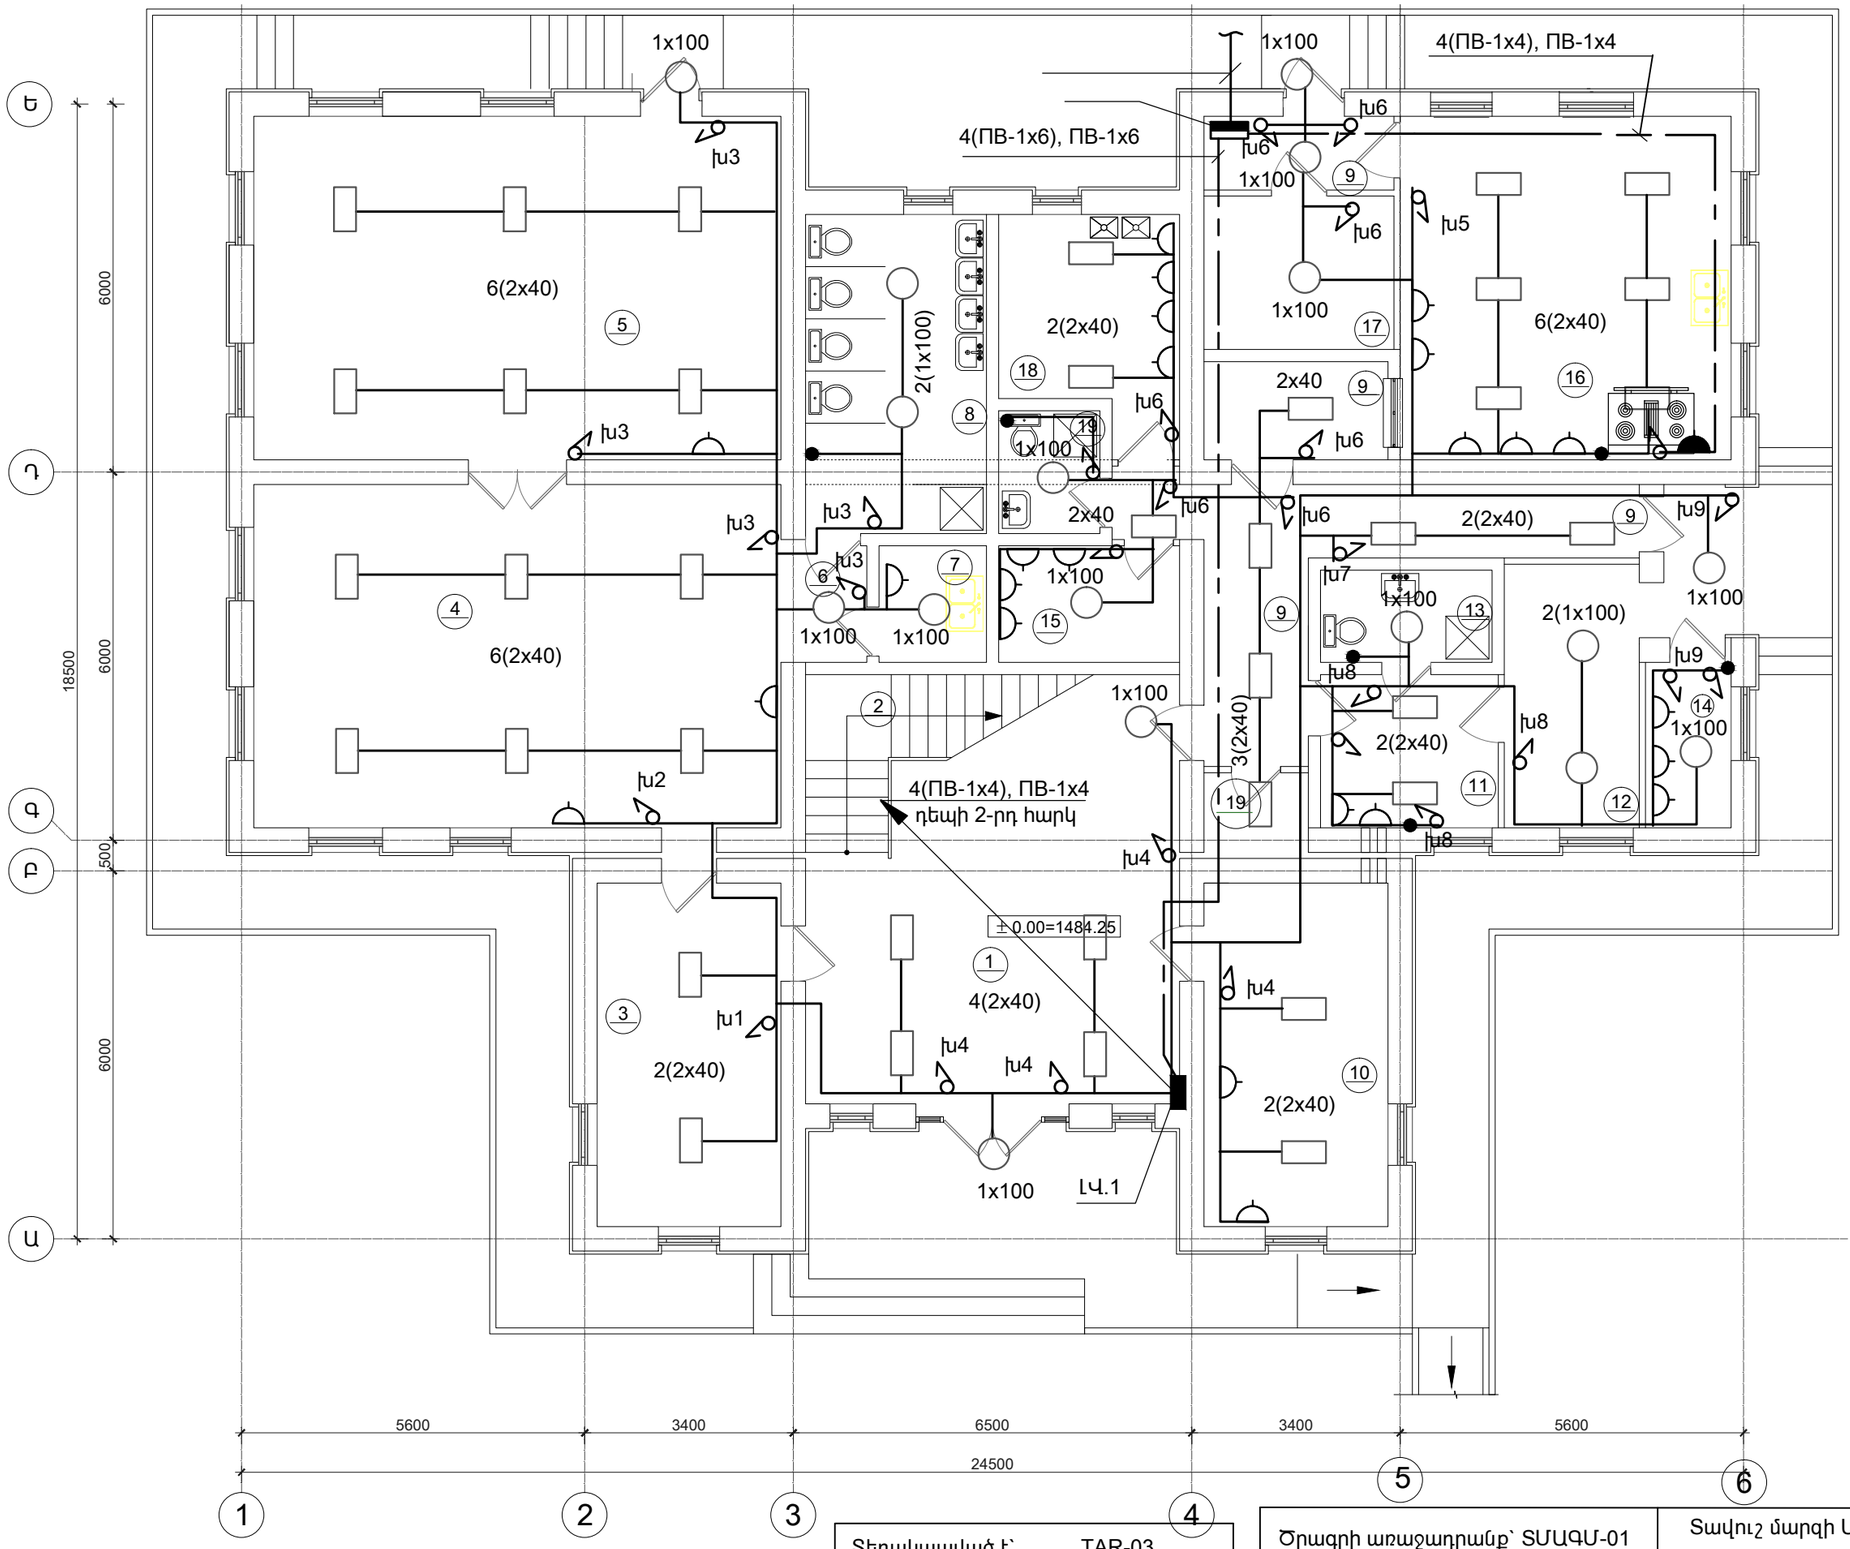

NN	ՍԵՆՅԱԿԻ ԱՆՎԱՆՈՒՄԸ
1	ՆԱԽԱՍՐԱՀ
2	ՍԱՆԴՂԱՎԱՆԴԱԿ
3	ՀԱՆԴԵՐՁԱՐԱՆ
4	ԽԱՂԱՍԵՆՅԱԿ
5	ՆՆՁԱՍԵՆՅԱԿ
6	ՄԻՁԱՆՑՔ
7	ԲՈՒՖԵՏ
8	ՍԱՆՀԱՆԳՈՒՅՑ
9	ՄԻՁԱՆՑՔ
10	ՏՆՕՐԵՆԻ ՍԵՆՅԱԿ
11	ԲԺՇԿԻ ՍԵՆՅԱԿ
12	ՄԵԿՈՒՍԱՐԱՆ
13	ՍԱՆՀԱՆԳՈՒՅՑ (ՄԵԿՈՒՍԱՐԱՆԻ)
14	ԼՎԱՑՔԱՏՈՒՆ
15	ՍՊԻՏԱԿԵՂԵՆԻ ՍԵՆՅԱԿ,
16	ԽՈՀԱՆՈՑ
17	ՍՆՆԴԻ ՊԱՀԵՍՏ
18	ՋԵՐՄԱՅԻՆ ՀԱՆԳՈՒՅՑ, ԱՆՁՆԱԿԱԶՄԻ ՍԵՆՅԱԿ
19	ՏՆՏԵՍ. ՍԵՆՅԱԿ
20	ԱՆՁՆԱԿԱԶՄԻ ՍԱՆՀԱՆԳՈՒՅՑ

Տեղակապված է՝	TAR-03		
ՆԳՃ	Ա. Ջանունց		

Գլխ. մասն.	Ս.Եգանյան		
Պաշտոն	Ազգանուն	Ստորգր.	

Ծրագրի առաջադրանք՝ ՏՄԱԳՄ-01

Տավուշ մարզի Արծվաբերդ գյուղի մանկապարտեզի կառուցման նախագծի տեղակապում

էլեկտրատեխնիկական մաս

Փուլ	Թերթ	Թերթեր
ԱՆ	էՏ-3	5

Առաջին հարկի լուսավորության հատակագիծ

INTER energia

ԻՆՏԵՐ էներգիա ՍՊԸ