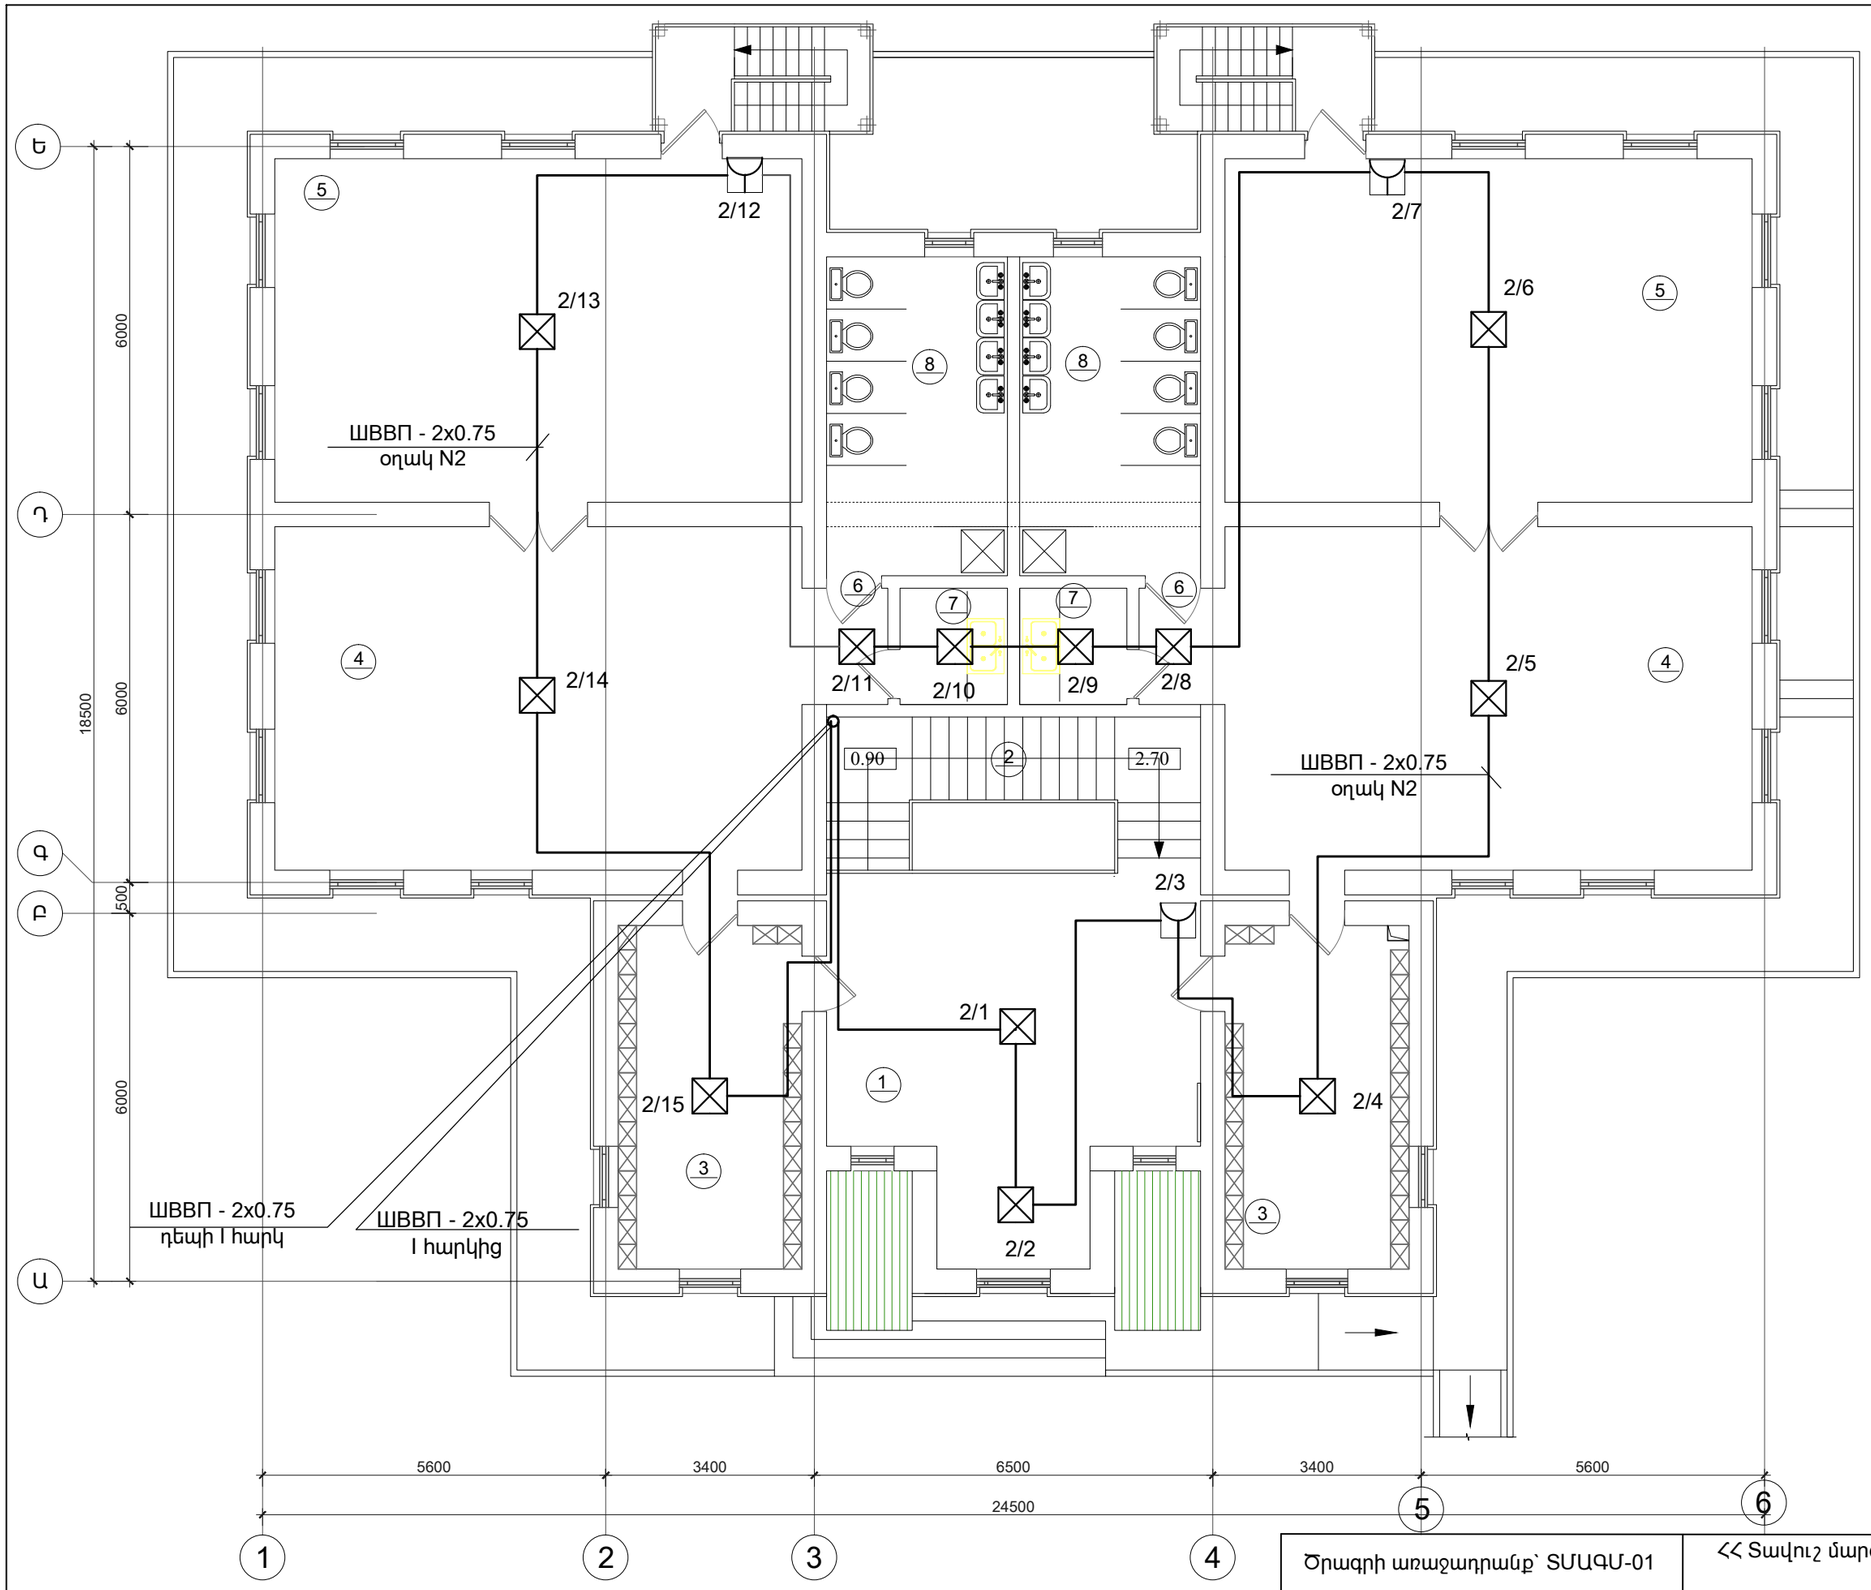

NN	ՍԵՆՅԱԿԻ ԱՆՎԱՆՈՒՄԸ
1	ՆԱԽԱՍՐԱՀ-ԴԱՀԼԻՃ
2	ՍԱՆԴՂԱՎԱՆԴԱԿ
3	ՀԱՆԴԵՐՁԱՐԱՆ
4	ԽԱՂԱՍԵՆՅԱԿ
5	ՆՆՁԱՍԵՆՅԱԿ
6	ՄԻՁԱՆՑՔ
7	ԲՈՒՖԵՏ
8	ՍԱՆՀԱՆԳՈՒՅՑ

Տեղակապված է՝	TAR-03		
ՆԳԵ	Ա. Ջանունց		

Ծրագրի առաջադրանք՝ ՏՄԱԳՄ-01			<< Տավուշ մարզի Արծվաբերդ գյուղի մանկապարտեզի կառուցման նախագծի տեղակապում
			Հակահրդեհային ազդանշումներ
Գլխ. մասն.	Ս.Եգանյան		Տվիչների տեղադրումը երկրորդ հարկի հատակագծի վրա
Պաշտոն	Ազգանուն	Ստորագր.	

Փուլ	Թերթ	Թերթեր
ԱՆ	ՀԱ-4	4

ՃԱՐՏԱՐԱԳԻՏԱԿԱՆ ԷՎՐՈՍ ՍՊԸ ENGINEERING EVROS LLC