


Սխեմա ըստ ճակատ 6-1 առանցքի

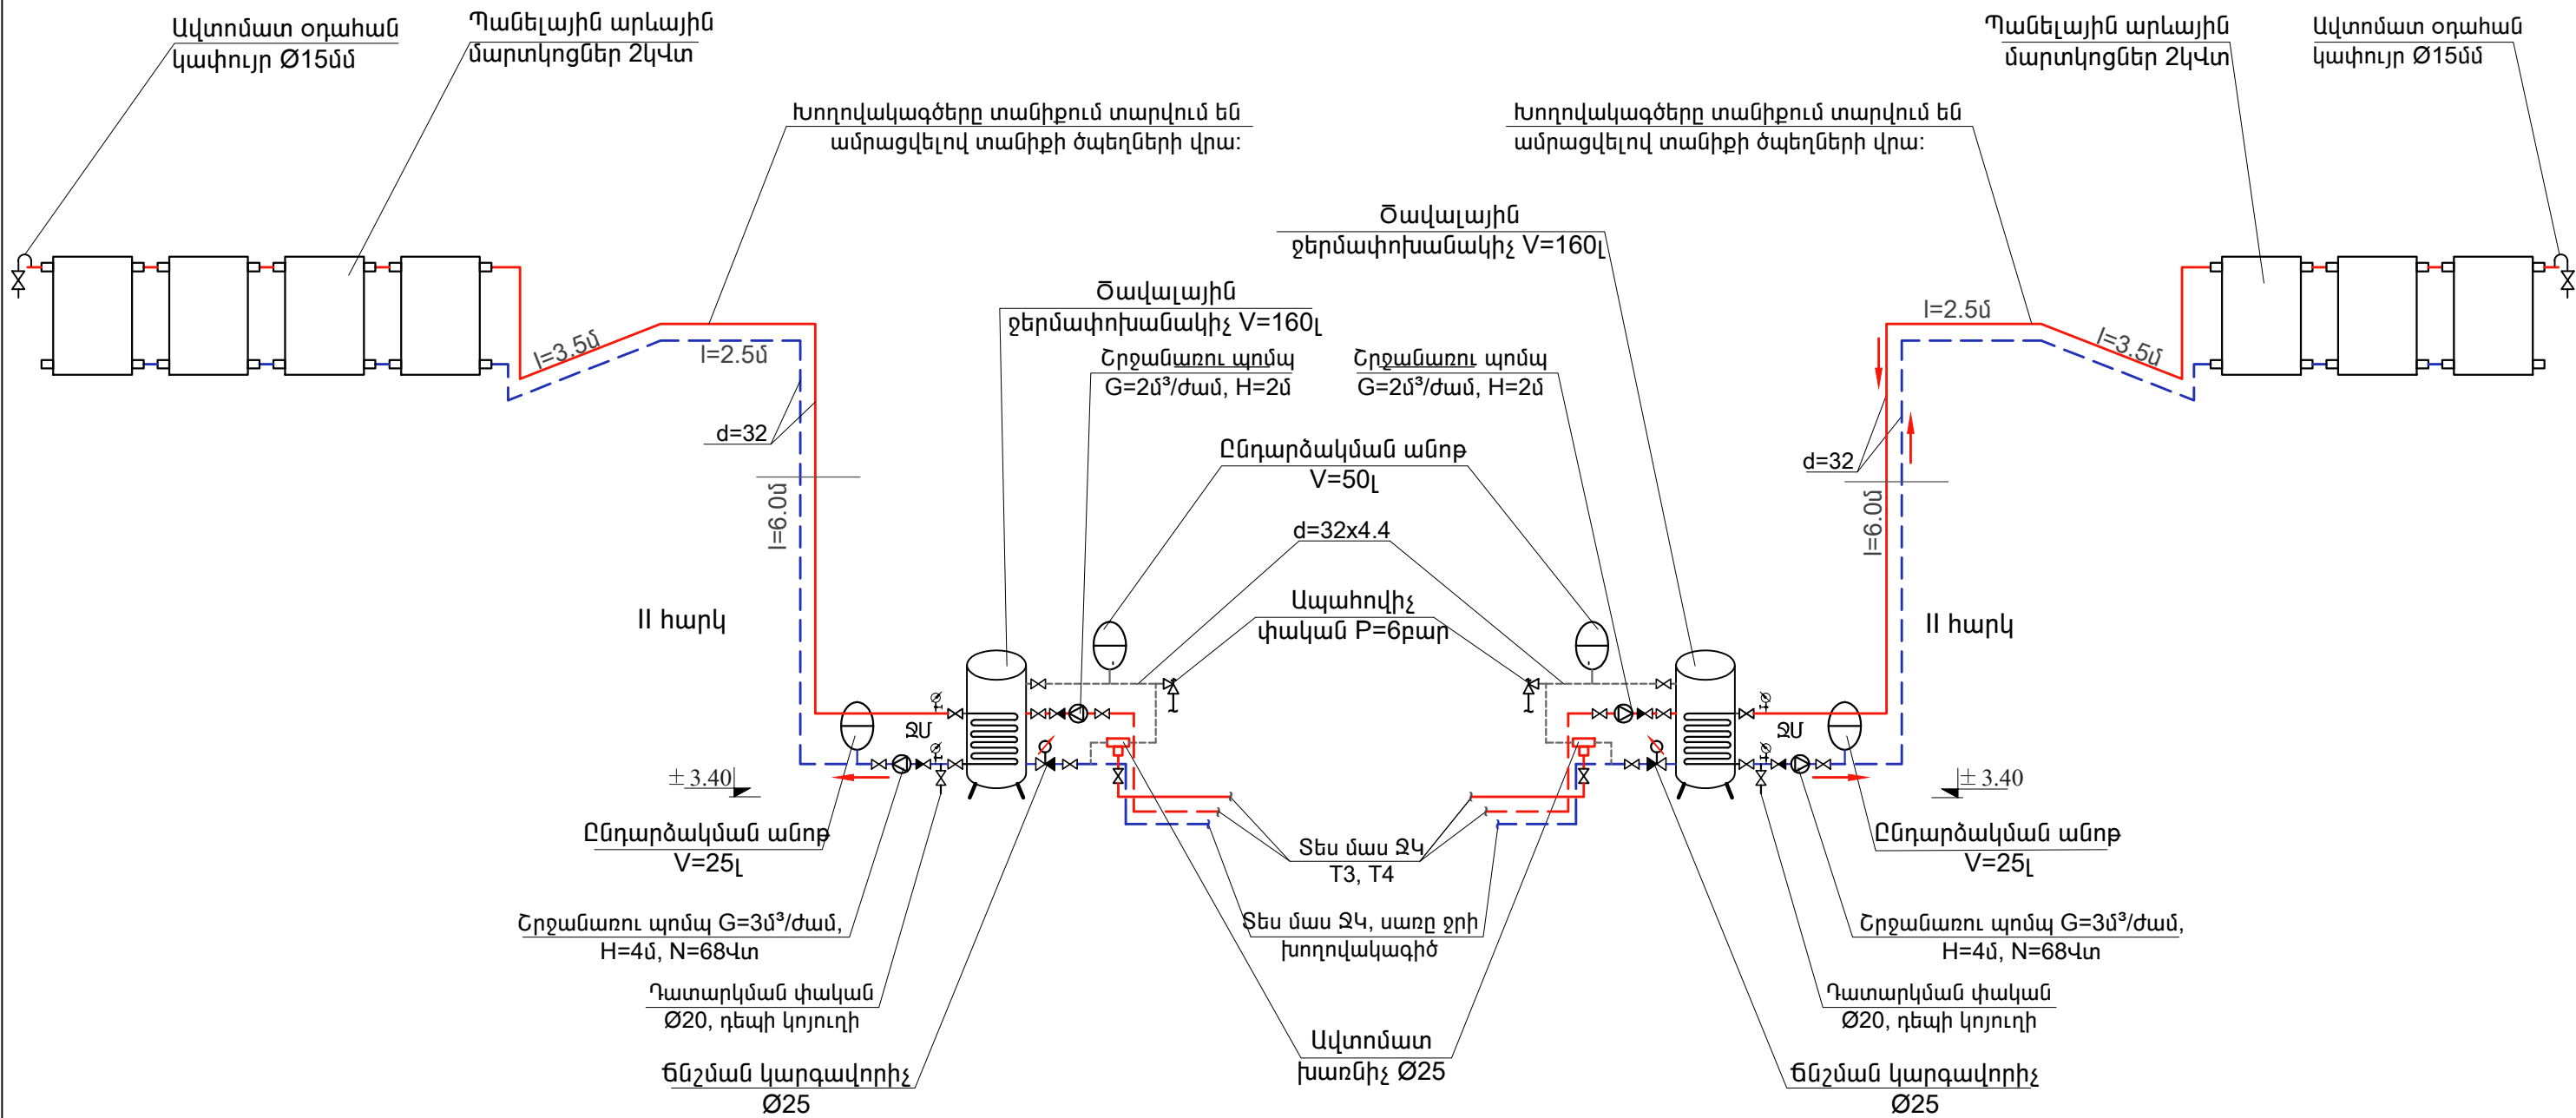

ՊԱՅՄԱՆԱԿԱՆ ՆՇԱՆՆԵՐ


- ՋԵՐՄԱԴԻՄԱՑԿՈՒՆ ԽՈՂՈՎԱԿՆԵՐ $d=32$ մմ
- T3 ՏԱՔ ՋՐԱՄԱՏԱԿԱՐԱՐՄԱՆ ԽՈՂՈՎԱԿԱԳԻԾ
- - - T4 ՏԱՔ ՋՐԱՄԱՏԱԿԱՐԱՐՄԱՆ ՇՐՋԱՆԱԴՐՈՒ ԽՈՂՈՎԱԿԱԳԻԾ
- - - ՍԱՌԸ ՋՐԻ ԽՈՂՈՎԱԿԱԳԻԾ

ԾԱՆՈԹՈՒԹՅՈՒՆ

- Պանելային արևային մարտկոցների տեղադրման սխեման տանիքին տես ԾԼ-22,
- Մարտկոցների հեմարանների կոնստրուկտիվ սխեման տես ԵԿ-25

Տեղակապված է՝		TAR-03	
ՆԳՃ	Ա. Ջանունց		
Տեղակապված է	Ստորագր.		

Ծրագրի առաջադրանք՝ ՏՄԱԳՄ-01			
Նախագծ.	Ա. Թորոսյան		
Պաշտոն	Ազգամուն	Ստորագր.	

Տավուշի մարզի Արծվաբերդ գյուղի մանկապարտեզի կառուցման նախագծի տեղակապում			
Արևային տաք ջրամատակարարում	ՓՈՒԼ	ԹԵՐԹ	ԹԵՐԹԵՐ
	ԱՆ	Ա-2	2
Տաք ջրամատակարարման համակարգի սխեմա			ԻՆՏԵՐ ԷՆԵՐԳԻԱ ՍՊԸ