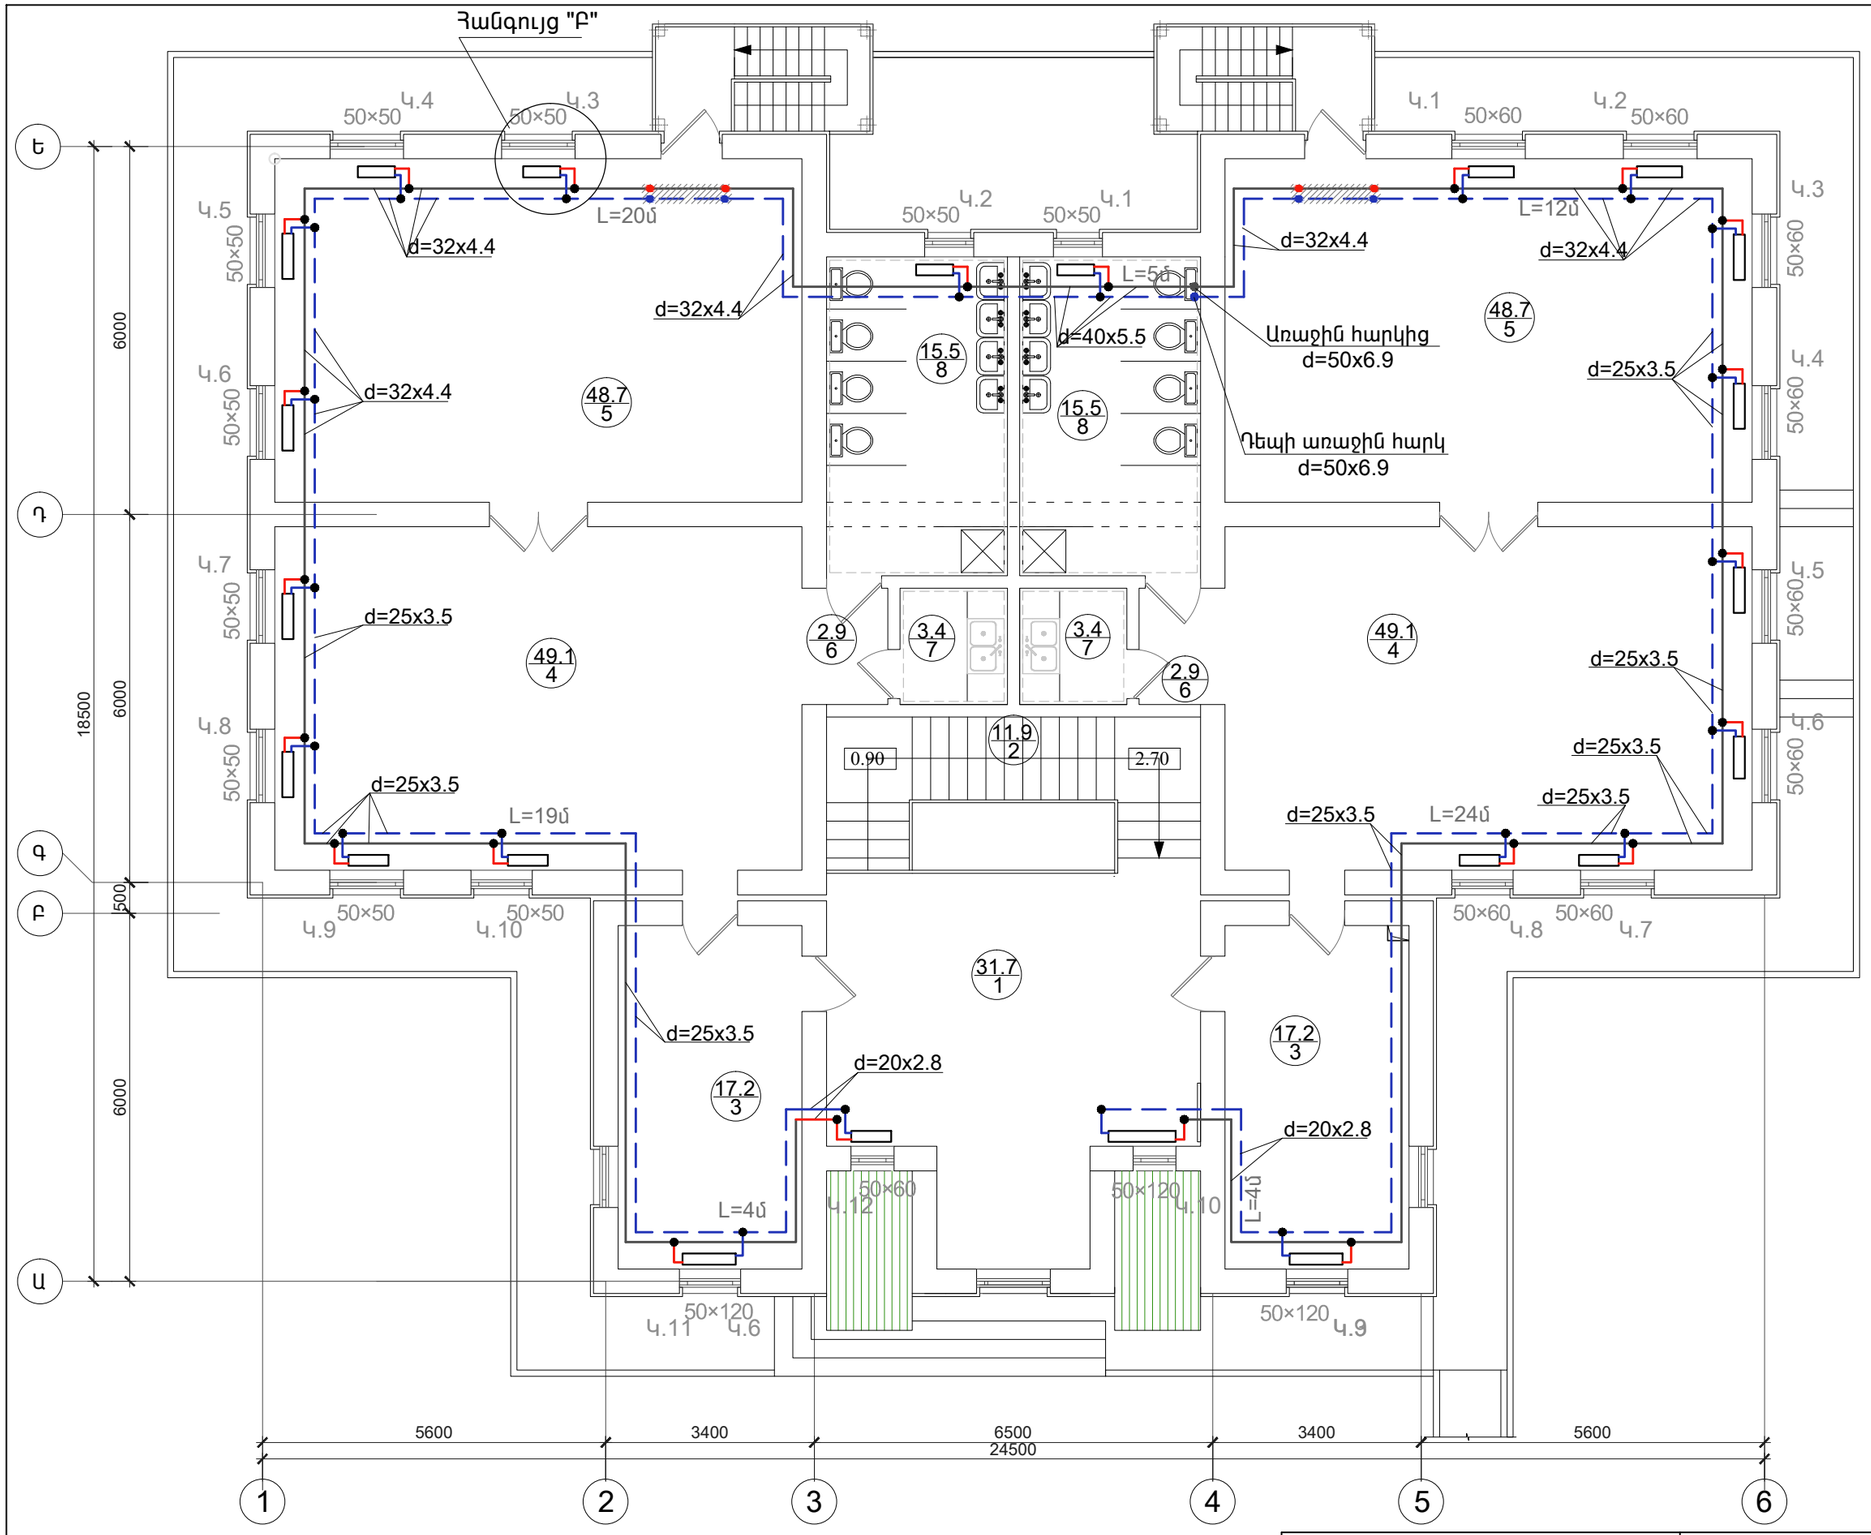

NN	ՍԵՆՅԱԿԻ ԱՆՎԱՆՈՒՄԸ
1	ՆԱԽԱՍՐԱՀ-ԴԱՀԼԻՃ
2	ՍԱՆԴՂԱՎԱՆԴԱԿ
3	ՀԱՆԴԵՐՁԱՐԱՆ
4	ԽԱՂԱՍԵՆՅԱԿ
5	ՆՆՋԱՍԵՆՅԱԿ
6	ՄԻՋԱՆՑՔ
7	ԲՈՒՖԵՏ
8	ՍԱՆՀԱՆԳՈՒՅՑ

Տեղակապված է՝	TAR-03		
ՆԳՃ	Ա. Ջանունց		
Տեղակապեց	Հ.Աբրահամյան		

Ծրագրի առաջադրանք՝ ՏՄԱԳՄ-01			Տավուշի մարզի Արծվաբերդ գյուղի մանկապարտեզի կառուցման նախագծի տեղակապում
			Ջեռուցում
Նախագծ.	Ա. Թորոսյան		Երկրորդ հարկի հատակագիծ ջեռուցման համակարգի անցկացումով Մ 1:100
Պաշտոն	Ազգանուն	Ստորագր.	

ՓՈՒԼ	ԹԵՐԹ	ԹԵՐԹԵՐ
ԱՆ	Ջ-3	6

ԻՆՏԵՐ էներգիա ՍՊԸ